


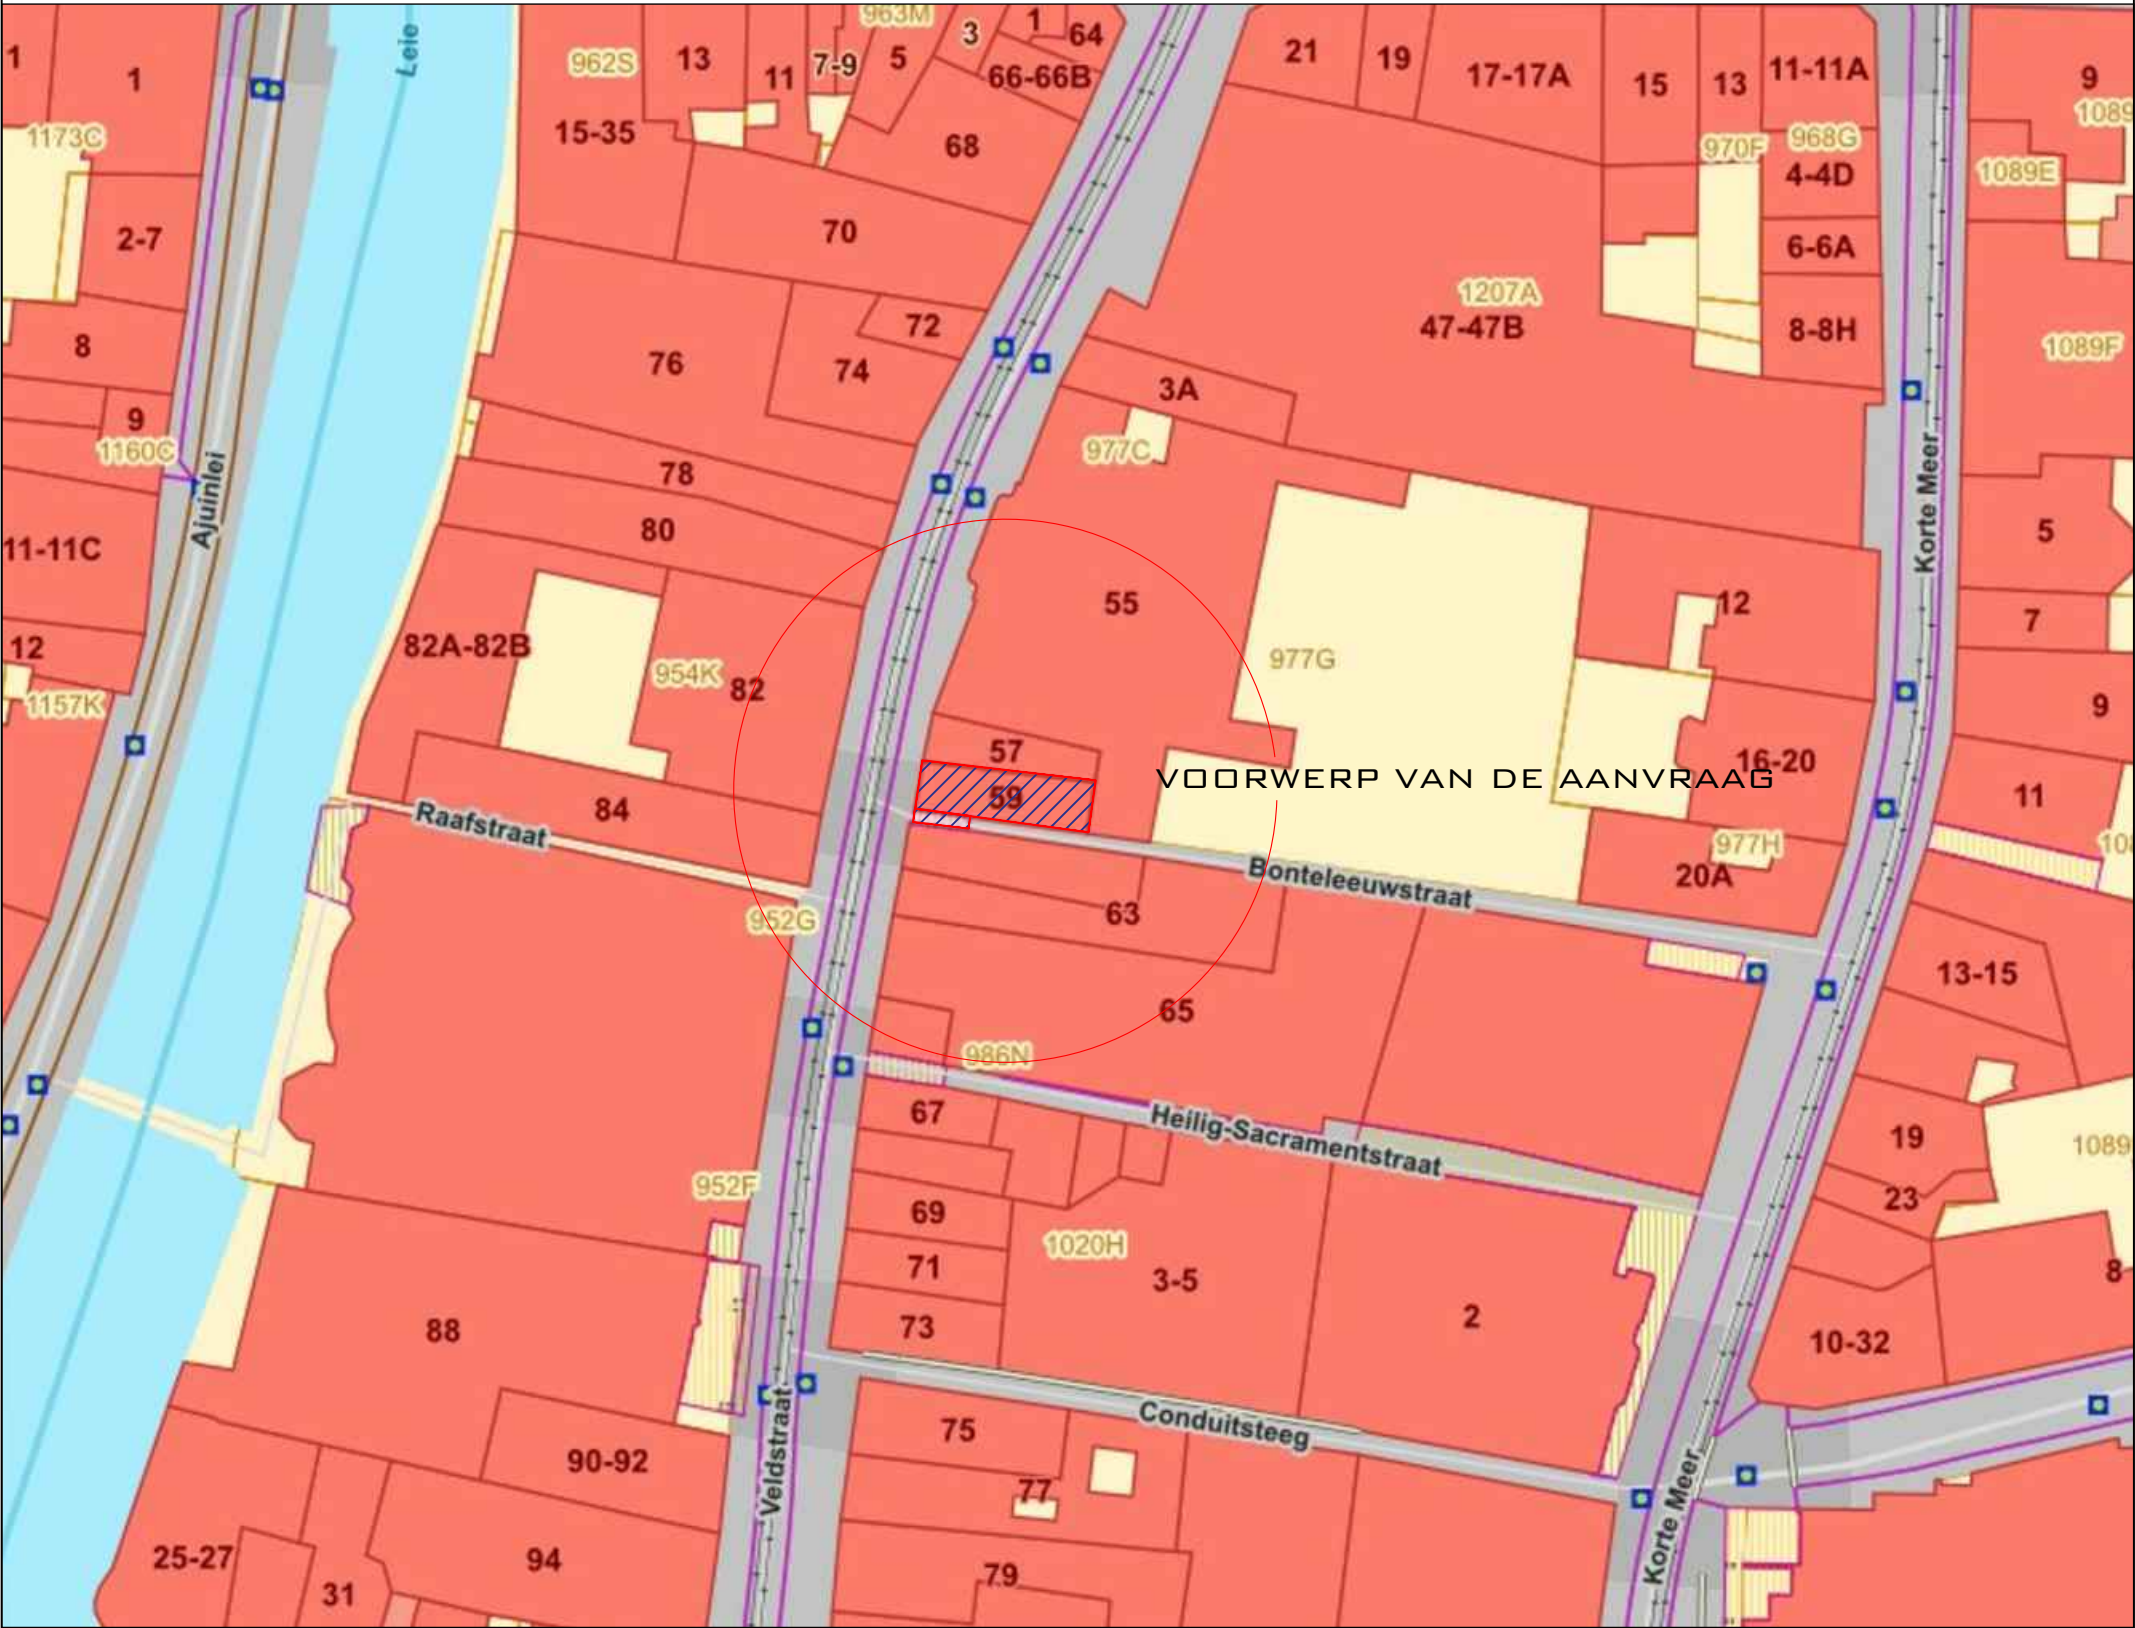

Titel van het document: Situatie		Datum: 25/02/2025		Schaal: 0 50 150 PLAN IN CM		afbraak en heropbouw van een muur en GV vloerplaat Veldstraat 59 9000 Gent		Atelier d'Architecture Pierre Vanden Broeck sprl Brusselsesteenweg 111 - bus 1 1310 Terhulpen T +32 (0)2 655 13 60 F +32 (0)2 655 13 69 architectes@archipvb.com - www.aapvb.com		A A P V B L'ATELIER D'ARCHITECTURE PIERRE VANDEN BROECK	
Project nr: 958	Projectfase: Bouwaanvraag	Document nr: BA-02	Index: -	SCA Assistant Real Estate Avenue Louise 176 1050 - Ixelles							