


ZIE BIJZONDERE
VOORWAARDE(N)

- BEZOEKKAMER
- KADASTRALE NUMMERS
- GASDEKSEL
- WATERDEKSEL
- DEKSEL (ALGEMEEN)
- KADASTER PERCELEN
- STOEPRAND
- STRAATGREPPEL
- WEGAS
- KOLK
- PEIL



LEGENDE

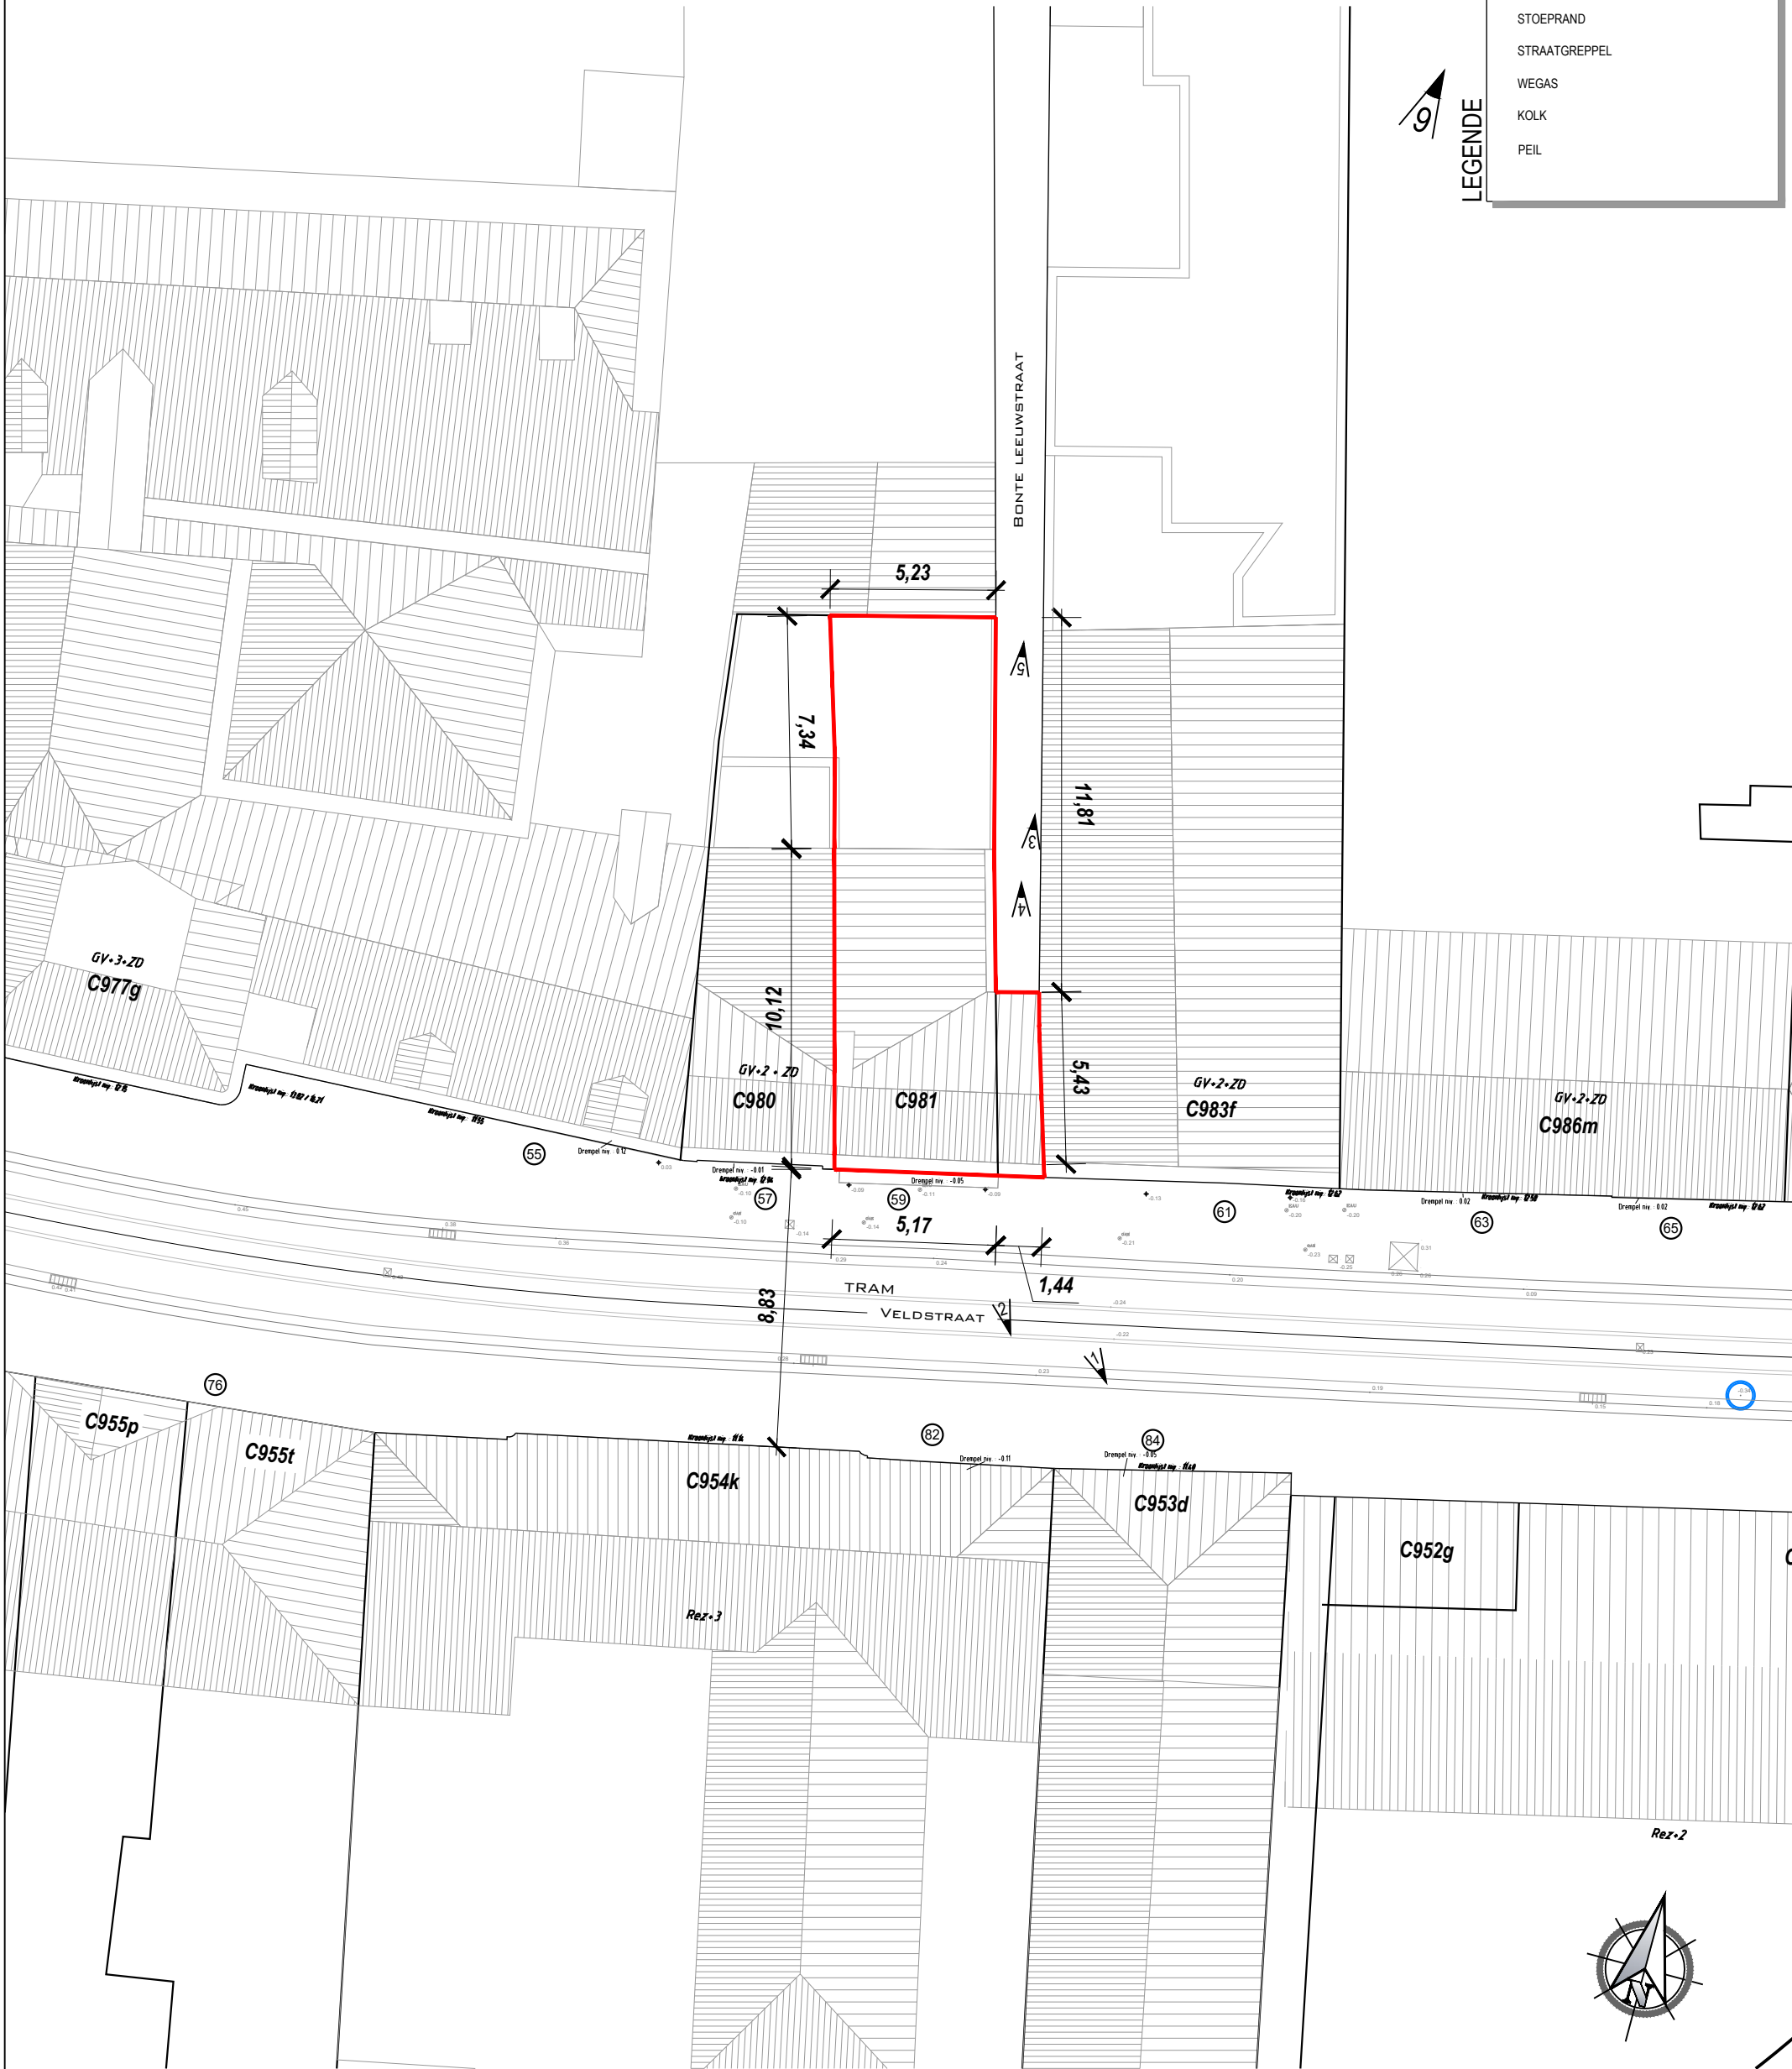

BA_VELDSTRAAT 59_I_N_15

Titel van het document: Inplanting		Datum: 25/02/2025	Schaal: 0 50 150 PLAN IN CM	afbraak en heropbouw van een muur en GV vloerplaat Veldstraat 59 9000 Gent	
Project nr: 958	Projectfase: Bouwaanvraag	Document nr: BA-15	Index: -	SCA Assistant Real Estate Avenue Louise 176 1050 - Ixelles	

Atelier d'Architecture
Pierre Vanden Broeck sprl
Brusselsesteenweg 111 - bus 1
1310 Terhulpen
T +32 (0)2 655 13 60
F +32 (0)2 655 13 69
architectes@archipvb.com - www.aapvb.com

A A P V B
L'ATELIER D'ARCHITECTURE
PIERRE VANDEN BROECK