


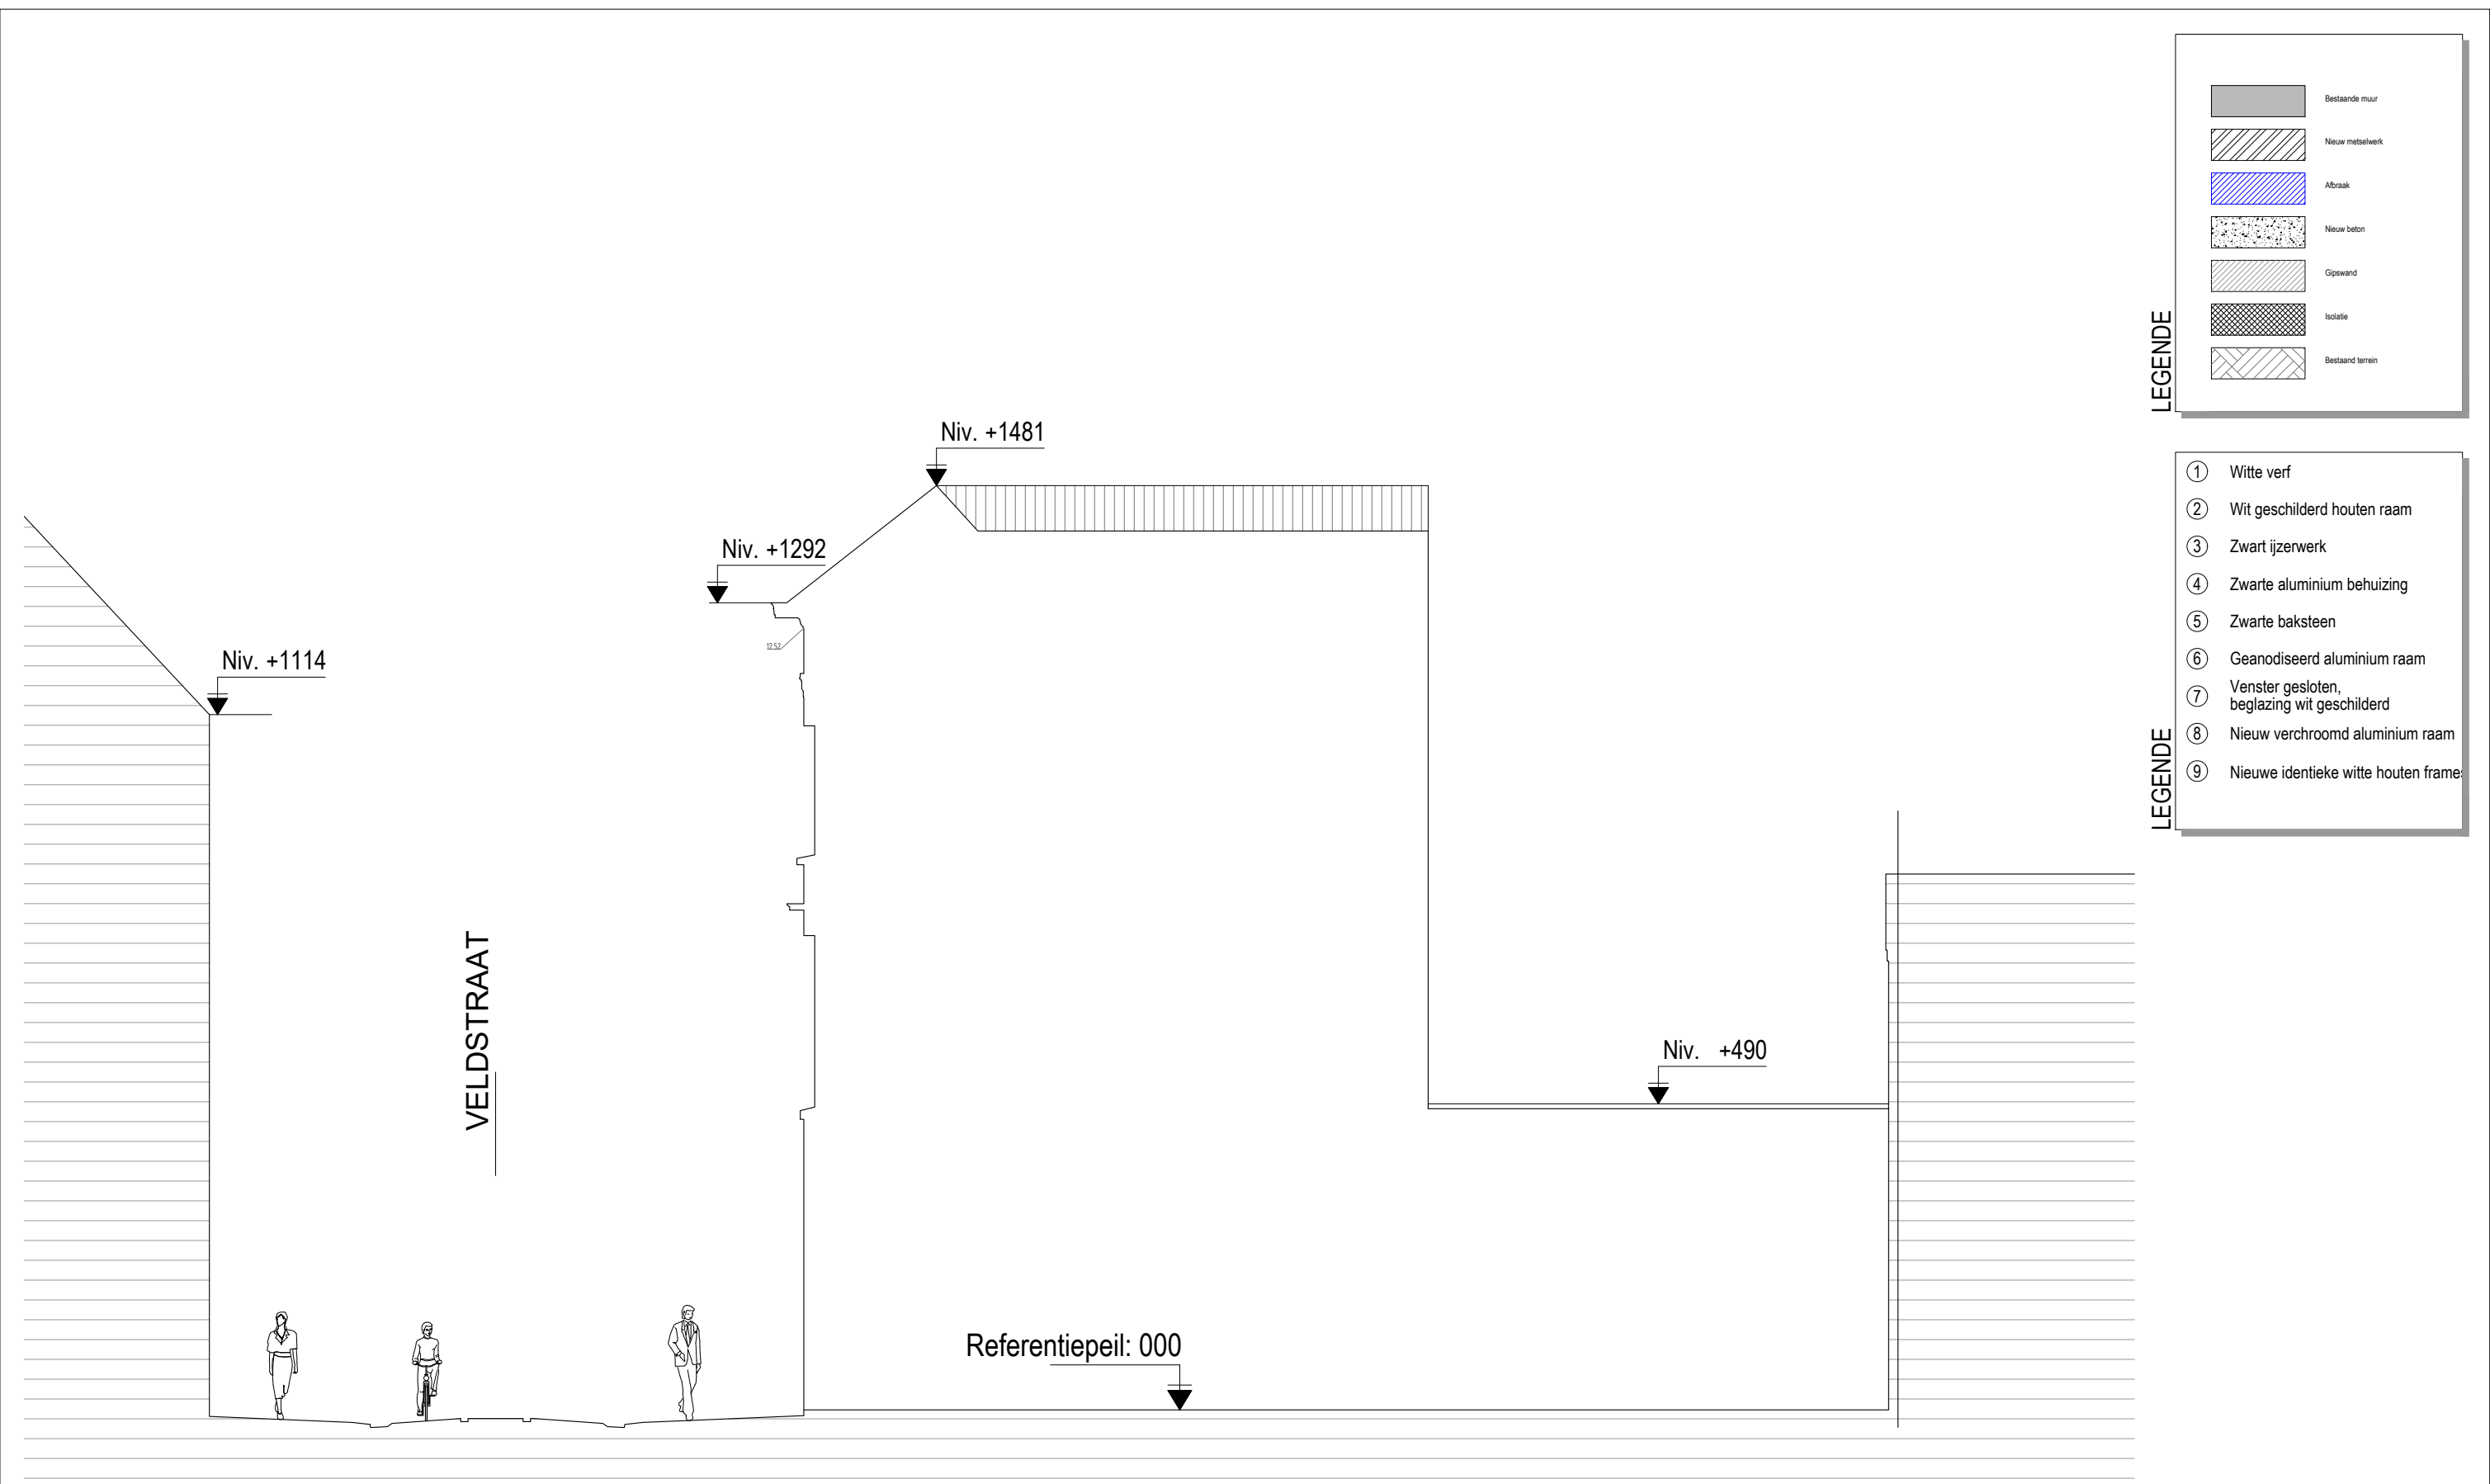

BA_VELDSTRAAT 59_T_B_04

Titel van het document: Bestaande toestand Terreinprofiel		Datum: 25/02/2025		Schaal: 1/100 0 50 150 PLAN IN CM		WIJZIGINGEN				PROJECT				ARCHITECT				A A P V B L'ATELIER D'ARCHITECTURE PIERRE VANDEN BROECK			
						Index		Datum		Auteur		Voorwerp		afbraak en heropbouw van een muur en GV vloerplaat Veldstraat 59 9000 Gent							
						A		-		-											
						B		-		-											
						C		-		-											
						D		-		-											
						E		-		-											
Project nr: 958		Projectfase: Bouwaanvraag		Document nr: BA-04		Index: -								BOUWHEER							
														SCA Assistant Real Estate Avenue Louise 176 1050 - Ixelles							
														Atelier d'Architecture Pierre Vanden Broeck sprl Brusselsesteenweg 111 - bus 1 1310 Terhulpen T +32 (0)2 655 13 60 F +32 (0)2 655 13 69 architectes@archipvb.com - www.aapvb.com							