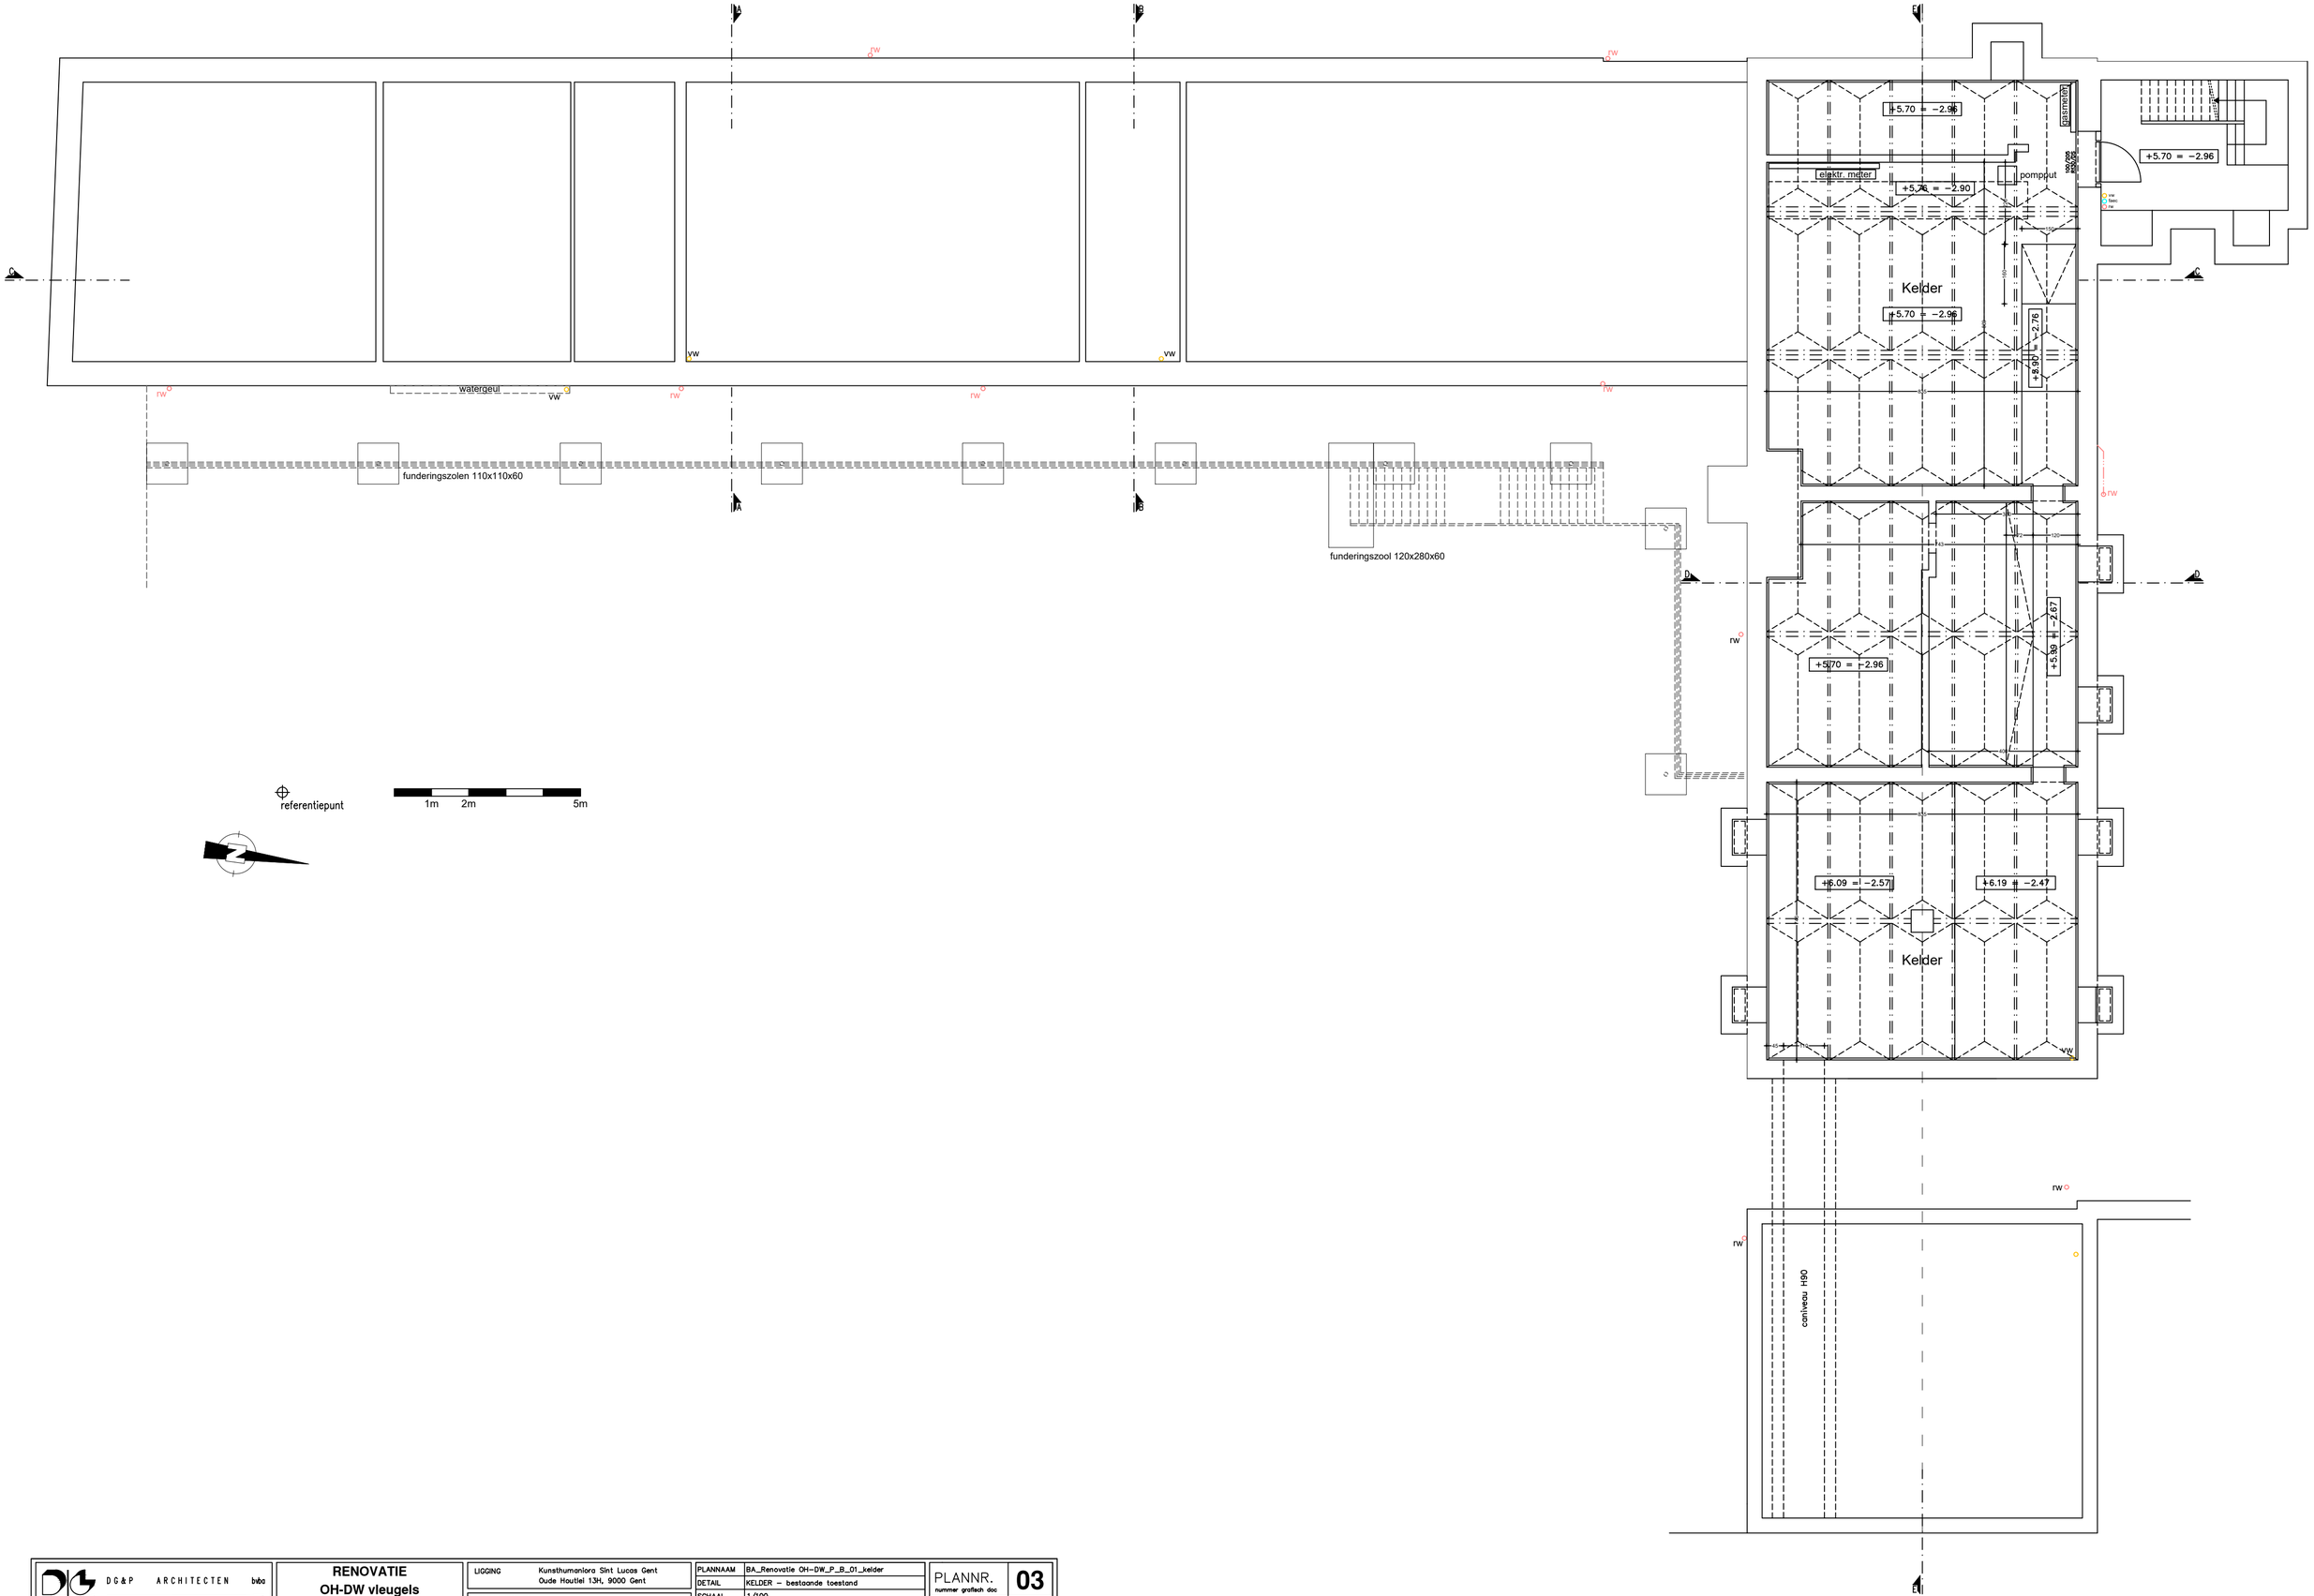

D G & P ARCHITECTEN bvba Gentsesteenweg 49 tel 09.355.61.99 9200 Dendermonde e-malladres: agnes.van.weyenbergh@dg-p.be	**RENOVATIE** **OH-DW vleugels** **Campus Kunsthumaniora** **Sint - Lucas**	LIGGING: Kunsthumaniora Sint Lucas Gent, Oude Houtlei 13H, 9000 Gent OPDRACHTGEVER: vzw Inrichtend Comité St.-Lucas Gent, Oude Houtlei 44, 9000 Gent	PLANNAAM: BA_Renovatie OH-DW_P_B_01_kelder DETAIL: KELDER – bestaande toestand SCHAAL: 1/100 DATUM: febr. 2025 GETEKEND: LM
PLANNR. nummer grafisch doc: **03** totaal aantal grafisch doc: **15** BA_OH-DW_BT.dwg			