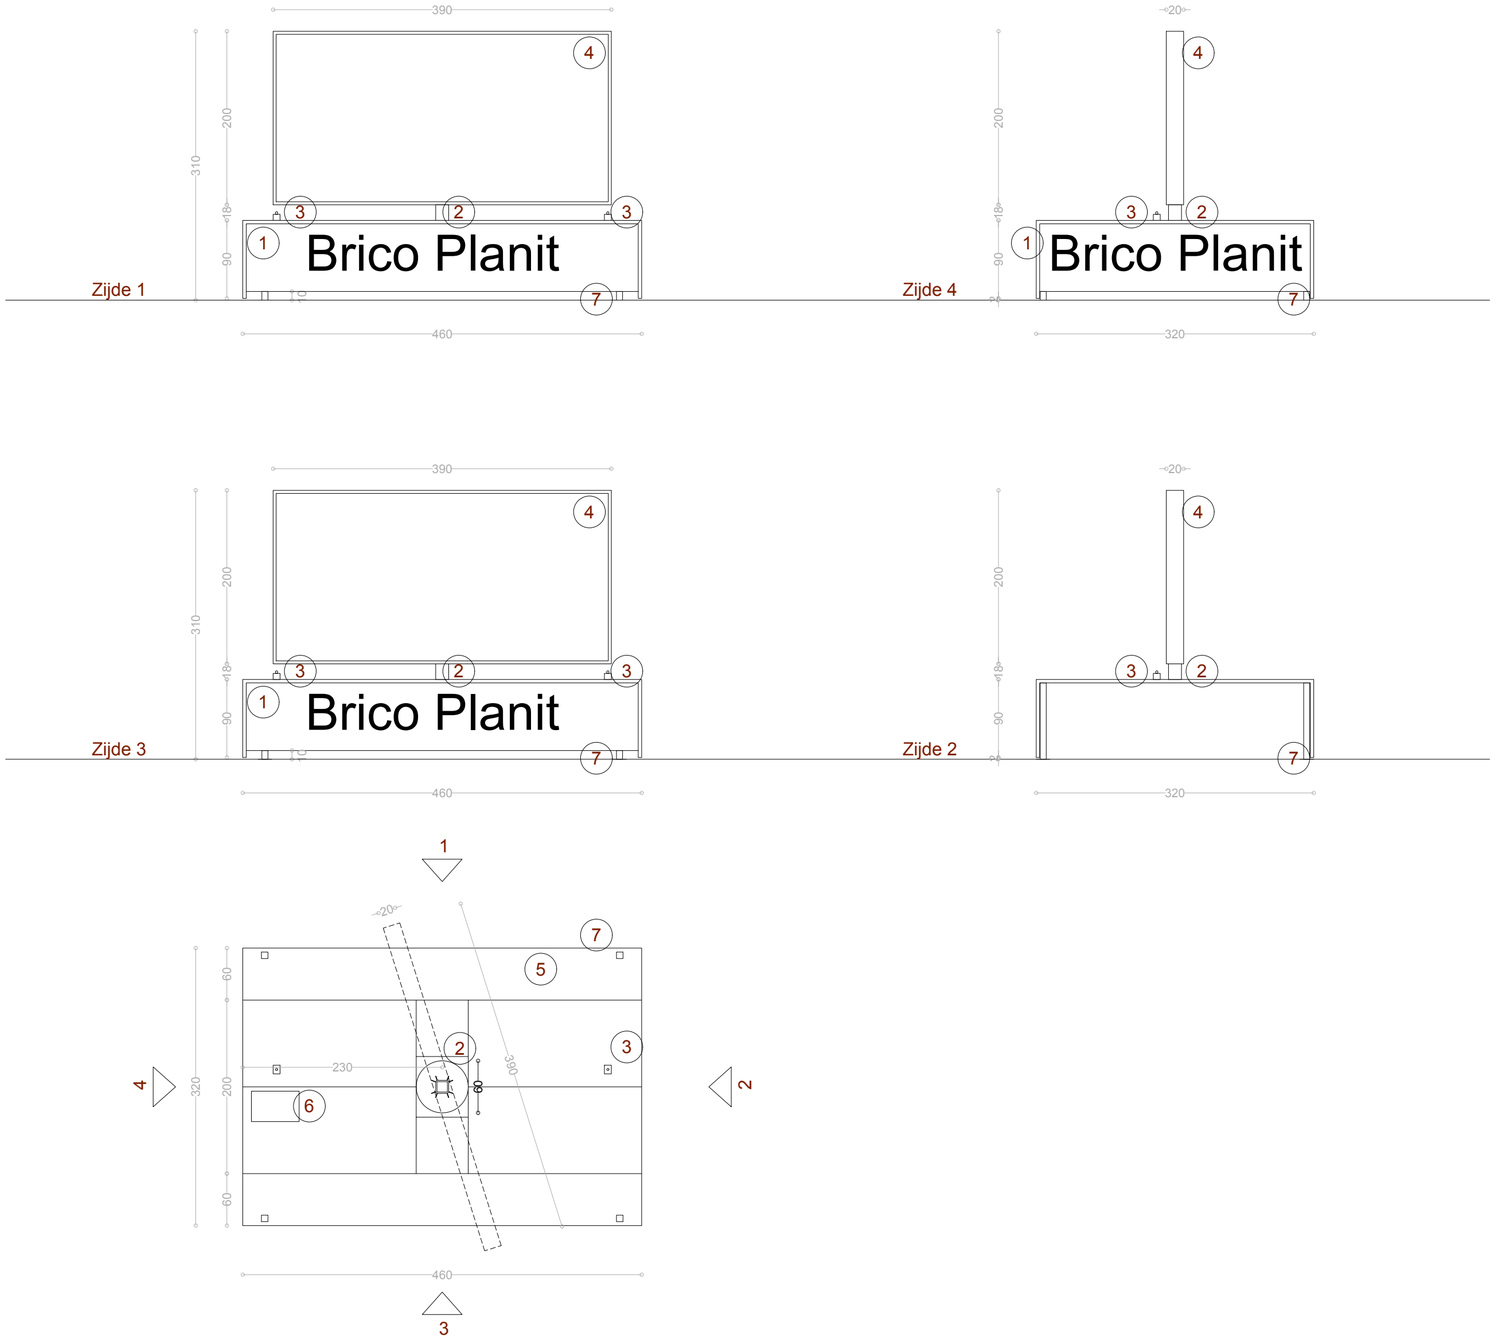


adoplan
maakt de ruimte
PART OF EMBRIDGE

Kleine Tapuitstraat 18
8540 Deerlijk
Tel. +32 (0)56 90 50 00
Info@embridge.be
Embridge.be

# Omgevingsvergunningsaanvraag: Brico Plan-It Gent

| | |
|---|---|
| Adres | Ottergemsesteenweg-Zuid 804 Gent 9000 |
| Datum | 5 maart 2025 |
| Schaal | 1/50 |

Plannenlijst:
Constructietekening 1

Perceel:
Gent AFD 8, sectie H Perceelnummer: 0364/00N003

1. Reclamepaneel (hard plaatmateriaal)
2. Vergrendelingspin (stalen kolom)
3. Steunpin (stalen pin)
4. LED scherm (merk: CAERUS VISION)
5. Dekplaat (metalen platen)
6. Controleluik (metalen platen)
7. Steunpoot (metalen kolom)

0 1 2 3 4 5