


ZIE BIJZONDERE  
VOORWAARDE(N)

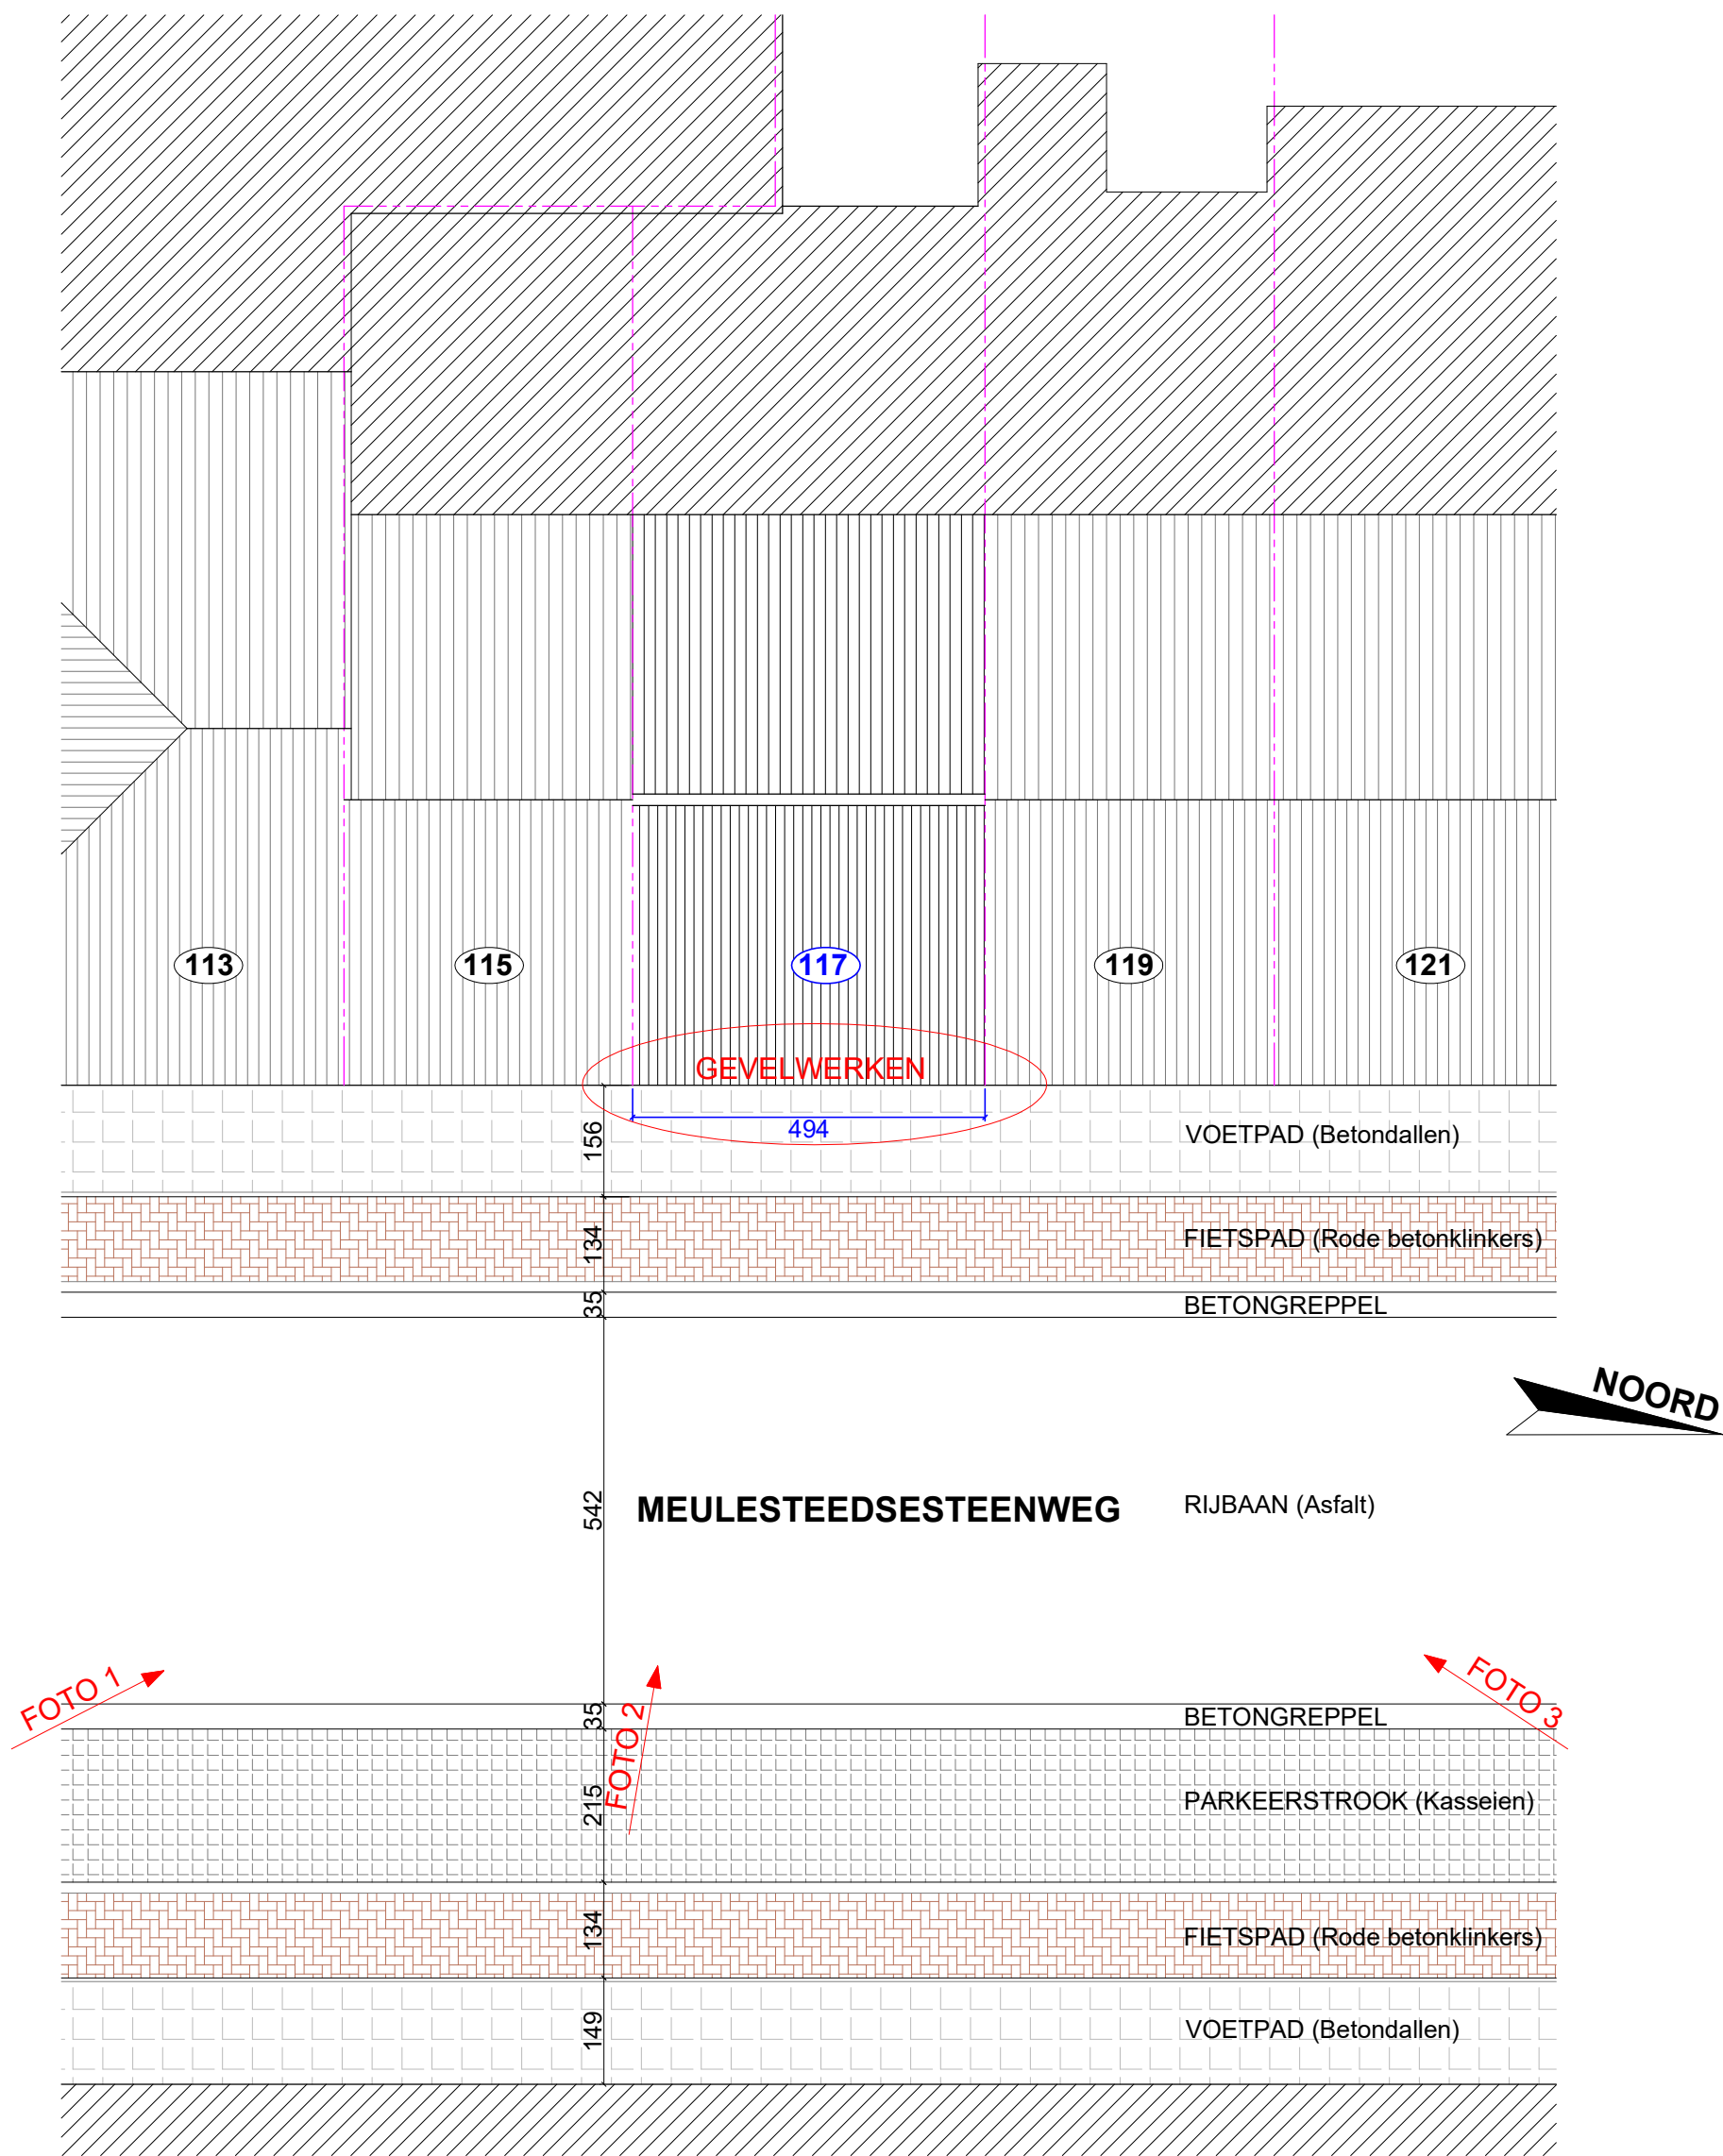

ongewijzigd