



**ZIE BIJZONDERE
VOORWAARDE(N)**

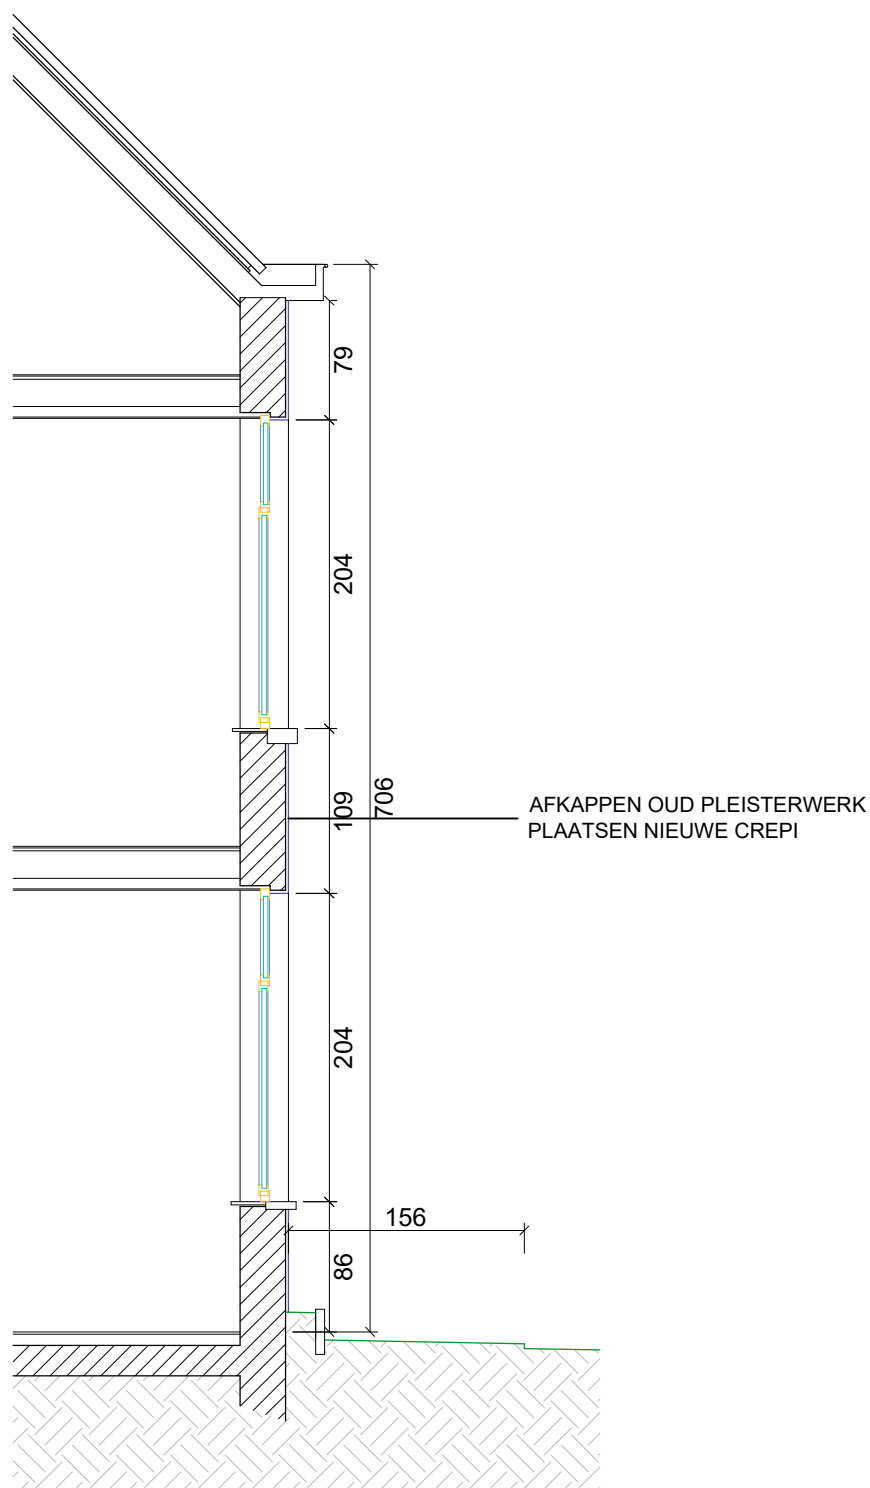

ongewijzigd

NIEUWE TOESTAND
Langsdoorsnede voorgevel

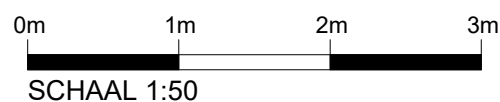

A4