

MATERIALEN GEBUREN
NIEUWEBOSSTRAAT 56

- 1. gevelafwerking - gecementeerde gevel met bossages, moulures, lintelen - kleur: wit/groen
- 2. gevelafwerking - pleisterwerk - kleur: blauw
- 3. gevelafwerking - facadesteen - kleur: wit geschilderd
- 4. gevelafwerking - arduinen plint - kleur: natuur blauw/grijs
- 5. gevelafwerking - betonnen raamdorpel - kleur: groen geschilderd
- 6. gevelafwerking - betonnen raamdorpel - kleur: natuur grijs
- 7. gevelafwerking - kroonlijst - kleur: wit/groen
- 8. dakbedekking - dakpannen - kleur: rood
- 9. dakbedekking - dakgoot - kleur: grijs
- 10. buitenschrijnwerk - hout - kleur: wit
- 11. buitenschrijnwerk - hout - kleur: zwart
- 12. buitenschrijnwerk - velux - kleur: zwart

NIEUWEBOSSTRAAT 62

- 13. gevelafwerking - gecementeerde gevel met bossages, moulures, lintelen - kleur: wit
- 14. gevelafwerking - arduinen plint - kleur: grijs geschilderd
- 15. gevelafwerking - arduinen deurdorpel - kleur: natuur blauw/grijs
- 16. gevelafwerking - betonnen raamdorpel - kleur: natuur grijs
- 17. gevelafwerking - klassieke kroonlijst - kleur: wit
- 18. dakbedekking - dakpannen - kleur: grijs/zwart
- 19. buitenschrijnwerk - hout - kleur: wit
- 20. buitenschrijnwerk - aluminium - kleur: wit
- 21. buitenschrijnwerk - velux - kleur: zwart

NIEUWEBOSSTRAAT 64

- 22. gevelafwerking - facadesteen - kleur: rood
- 23. gevelafwerking - sierelementen - kleur: grijs
- 24. gevelafwerking - arduinen plint - kleur: grijs
- 25. gevelafwerking - betonnen raamdorpel - kleur: natuur grijs
- 26. gevelafwerking - klassieke kroonlijst - kleur: grijs
- 27. dakbedekking - dakpannen - kleur: rood
- 28. buitenschrijnwerk - hout - kleur: groen

MATERIALEN AANVRAAG


BESTAANDE TOESTAND

- 29. gevelafwerking - gecementeerde gevel met bossages, moulures, lintelen - kleur: bruin/beige
- 30. gevelafwerking - geschilderde facadesteen - kleur: wit/beige
- 31. gevelafwerking - facadesteen - kleur: rood
- 32. gevelafwerking - cementering - kleur: grijs
- 33. gevelafwerking - arduinen plint - kleur: blauw geschilderd
- 34. gevelafwerking - arduinen deurdorpel - kleur: natuur blauw/grijs
- 35. gevelafwerking - betonnen raamdorpel - kleur: natuur grijs
- 36. gevelafwerking - klassieke kroonlijst - kleur: bruin/beige
- 37. gevelafwerking - kroonlijst - kleur: wit/beige
- 38. dakbedekking - dakpannen - kleur: rood
- 39. buitenschrijnwerk - hout - kleur: wit
- 40. buitenschrijnwerk - hout - kleur: blauw
- 41. buitenschrijnwerk - hout - kleur: bruin
- 42. buitenschrijnwerk - velux - kleur: zwart

NIEUWE TOESTAND

- 43. bestaande gevelafwerking - gecementeerde gevel met bossages, moulures, lintelen - kleur: bruin/beige > ONGEWIJZIGD
- 44. gevelafwerking - pleisterwerk - kleur: ecru
- 45. gevelafwerking - voorzetstructuur - kleur: brons/zwart
- 46. gevelafwerking - plaatwerk - kleur: brons/zwart
- 47. bestaande gevelafwerking - arduinen plint - kleur: blauw geschilderd > ONGEWIJZIGD
- 48. bestaande gevelafwerking - betonnen raamdorpel - kleur: natuur grijs > ONGEWIJZIGD
- 49. bestaande gevelafwerking - klassieke kroonlijst - kleur: bruin/beige > ONGEWIJZIGD
- 50. gevelafwerking - kroonlijst - kleur: ecru
- 51. bestaande dakbedekking - dakpannen - kleur: rood > ONGEWIJZIGD
- 52. bestaand buitenschrijnwerk - hout - kleur: wit > ONGEWIJZIGD
- 53. bestaand buitenschrijnwerk - hout - kleur: blauw > ONGEWIJZIGD
- 54. buitenschrijnwerk - aluminium - kleur: brons/zwart
- 55. bestaand buitenschrijnwerk - velux - kleur: zwart > ONGEWIJZIGD
- 56. buitenschrijnwerk - screenkasten - kleur: brons/zwart
- 57. buitenschrijnwerk - spijltjesbalustrade - kleur: brons/zwart
- 58. gevelafwerking - betonstructuur - kleur: brons/zwart

ZIE BIJZONDERE
VOORWAARDE(N)

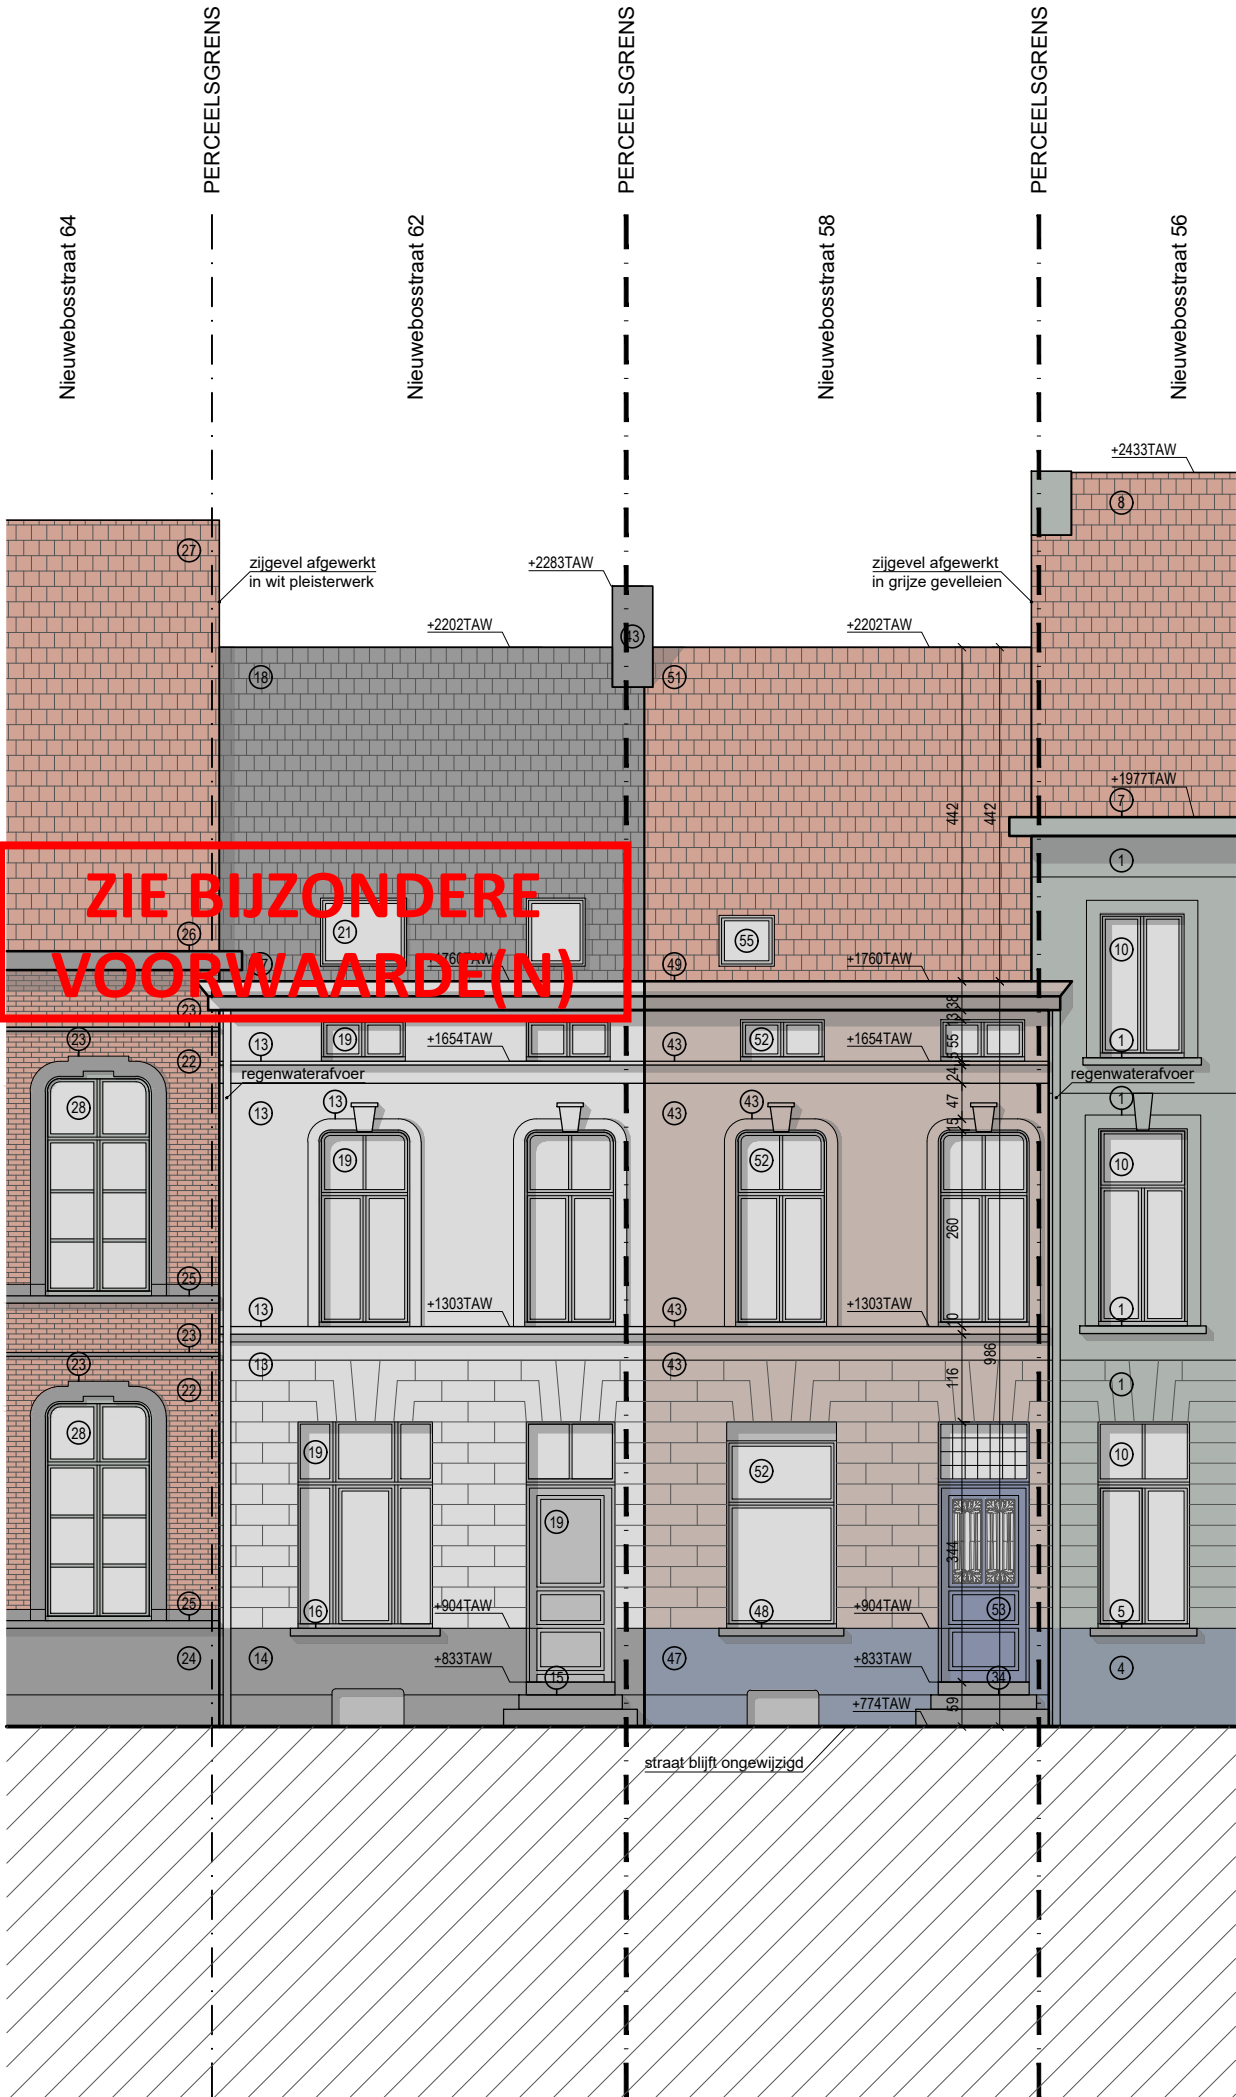

GEVELAANZICHT VOOR
NIEUWE TOESTAND

opmeting bestaande toestand opgemeten door een beëdigd landmeter, alle afmetingen worden ter plaatse gecontroleerd door de uitvoerende aannemers, alle stabiliteitsberekeningen worden uitgevoerd door een erkend ingenieur stabiliteit

dossier	renoveren en verbouwen van een rijwoning	bouwplaats	Nieuwebosstraat 58 9000 Gent 4de afd, sectie D, nr.2116P	opdrachtgever	dh. & mevr. Van Waeijenberge - Mestdach Nieuwebosstraat 62 9000 Gent	oriëntatie		datum	23.01.2025	schaal	1:100	architectenbureau	arch. Koen Heijse, ir. arch. Roel Cocquyt & arch. Wannes Philips Gustaaf Callierlaan 35 9000 Gent T 09 233 18 22 architecten@caan.be www.caan.be	CAAN ARCHITECTEN
2319		NIEUWEBOSSTRAAT		VAN WAEIJENBERGE								CAANARCHITECTEN		