


43. bestaande gevelafwerking - gecementeerde gevel met bossages, moulures, lintelen - kleur: bruin/beige > ONGEWIJZIGD
44. gevelafwerking - pleisterwerk - kleur: ecru
45. gevelafwerking - voorzetstructuur - kleur: brons/zwart
46. gevelafwerking - plaatwerk - kleur: brons/zwart
47. bestaande gevelafwerking - arduinen plint - kleur: blauw geschilderd > ONGEWIJZIGD
48. bestaande gevelafwerking - betonnen raamdorpel kleur: natuur grijs > ONGEWIJZIGD
49. bestaande gevelafwerking - klassieke kroonlijst kleur: bruin/beige > ONGEWIJZIGD
50. gevelafwerking - kroonlijst - kleur: ecru
51. bestaande dakbedekking - dakpannen - kleur: rood > ONGEWIJZIGD
52. bestaand buitenschrijnwerk - hout - kleur: wit > ONGEWIJZIGD
53. bestaand buitenschrijnwerk - hout - kleur: blauw > ONGEWIJZIGD
54. buitenschrijnwerk - aluminium - kleur: brons/zwart
55. bestaand buitenschrijnwerk - velux - kleur: zwart > ONGEWIJZIGD
56. buitenschrijnwerk - screenkasten - kleur: brons/zwart
57. buitenschrijnwerk - spijltjesbalustrade - kleur: brons/zwart
58. gevelafwerking - betonstructuur - kleur: brons/zwart

**ZIE BIJZONDERE
VOORWAARDE(N)**

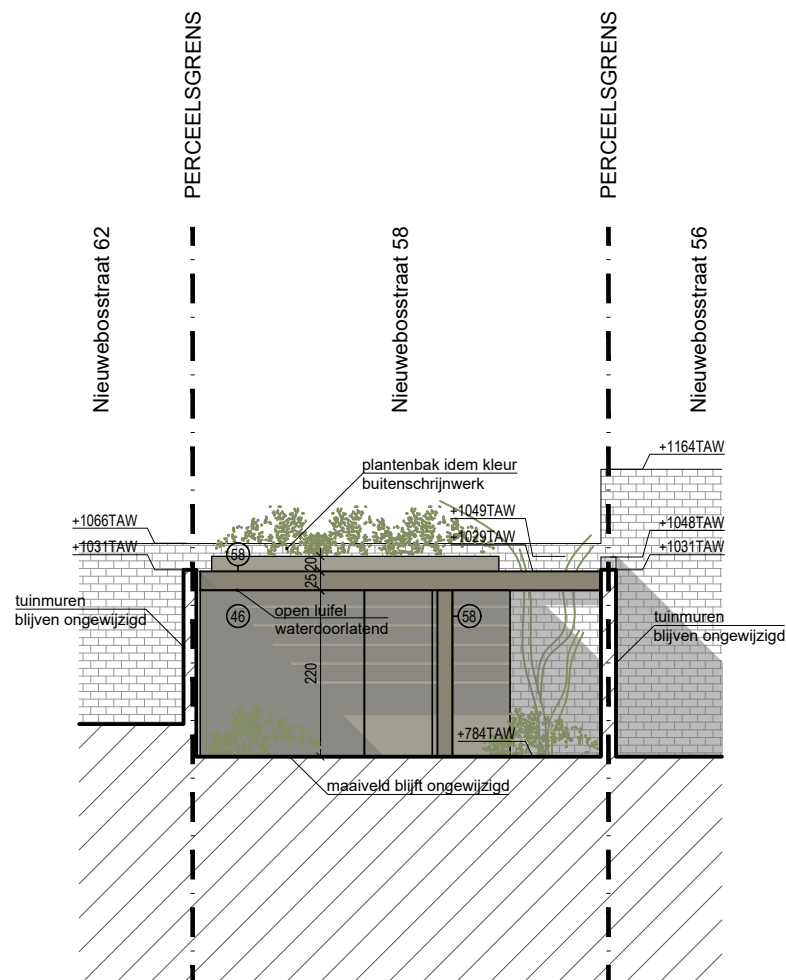

0 100 200 300 500

NIEUWE TOESTAND

opmeting bestaande toestand opgemeten door een beëdigd landmeter, alle afmetingen worden ter plaatse gecontroleerd door de uitvoerende aannemers, alle stabiliteitsberekeningen worden uitgevoerd door een erkend ingenieur stabiliteit

dossier renoveren en verbouwen van een rijwoning 2319	bouwplaats Nieuwebosstraat 58 9000 Gent 4de afd, sectie D, nr.2116P NIEUWEBOSSTRAAT	opdrachtgever dhr. & mevr. Van Waeijenberge - Mestdach Nieuwebosstraat 62 9000 Gent VAN WAEIJENBERGE	oriëntatie 	datum 23.01.2025	schaal 1:100	architectenbureau arch. Koen Heijse , ir. arch. Roel Cocquyt & arch. Wannes Phillips Gustaaf Callierlaan 35 9000 Gent T 09 233 18 22 architecten@caan.be www.caan.be CAAN ARCHITECTEN
---	---	--	---	-------------------------	---------------------	---