

1. inkomhal

2. zitruimte

3. eetruimte

4. keuken

5. koffiecorner

6. berging

7. wasberging

8. gastentoilet

9. nachthal

10. slaapkamer
11. dressing

12. polyvalente ruimte

13. badkamer


14. toilet

15. terras

16. fietsenberging


17. kelder

18. technische berging

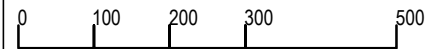

GRONDPLAN +1

BESTAANDE TOESTAND

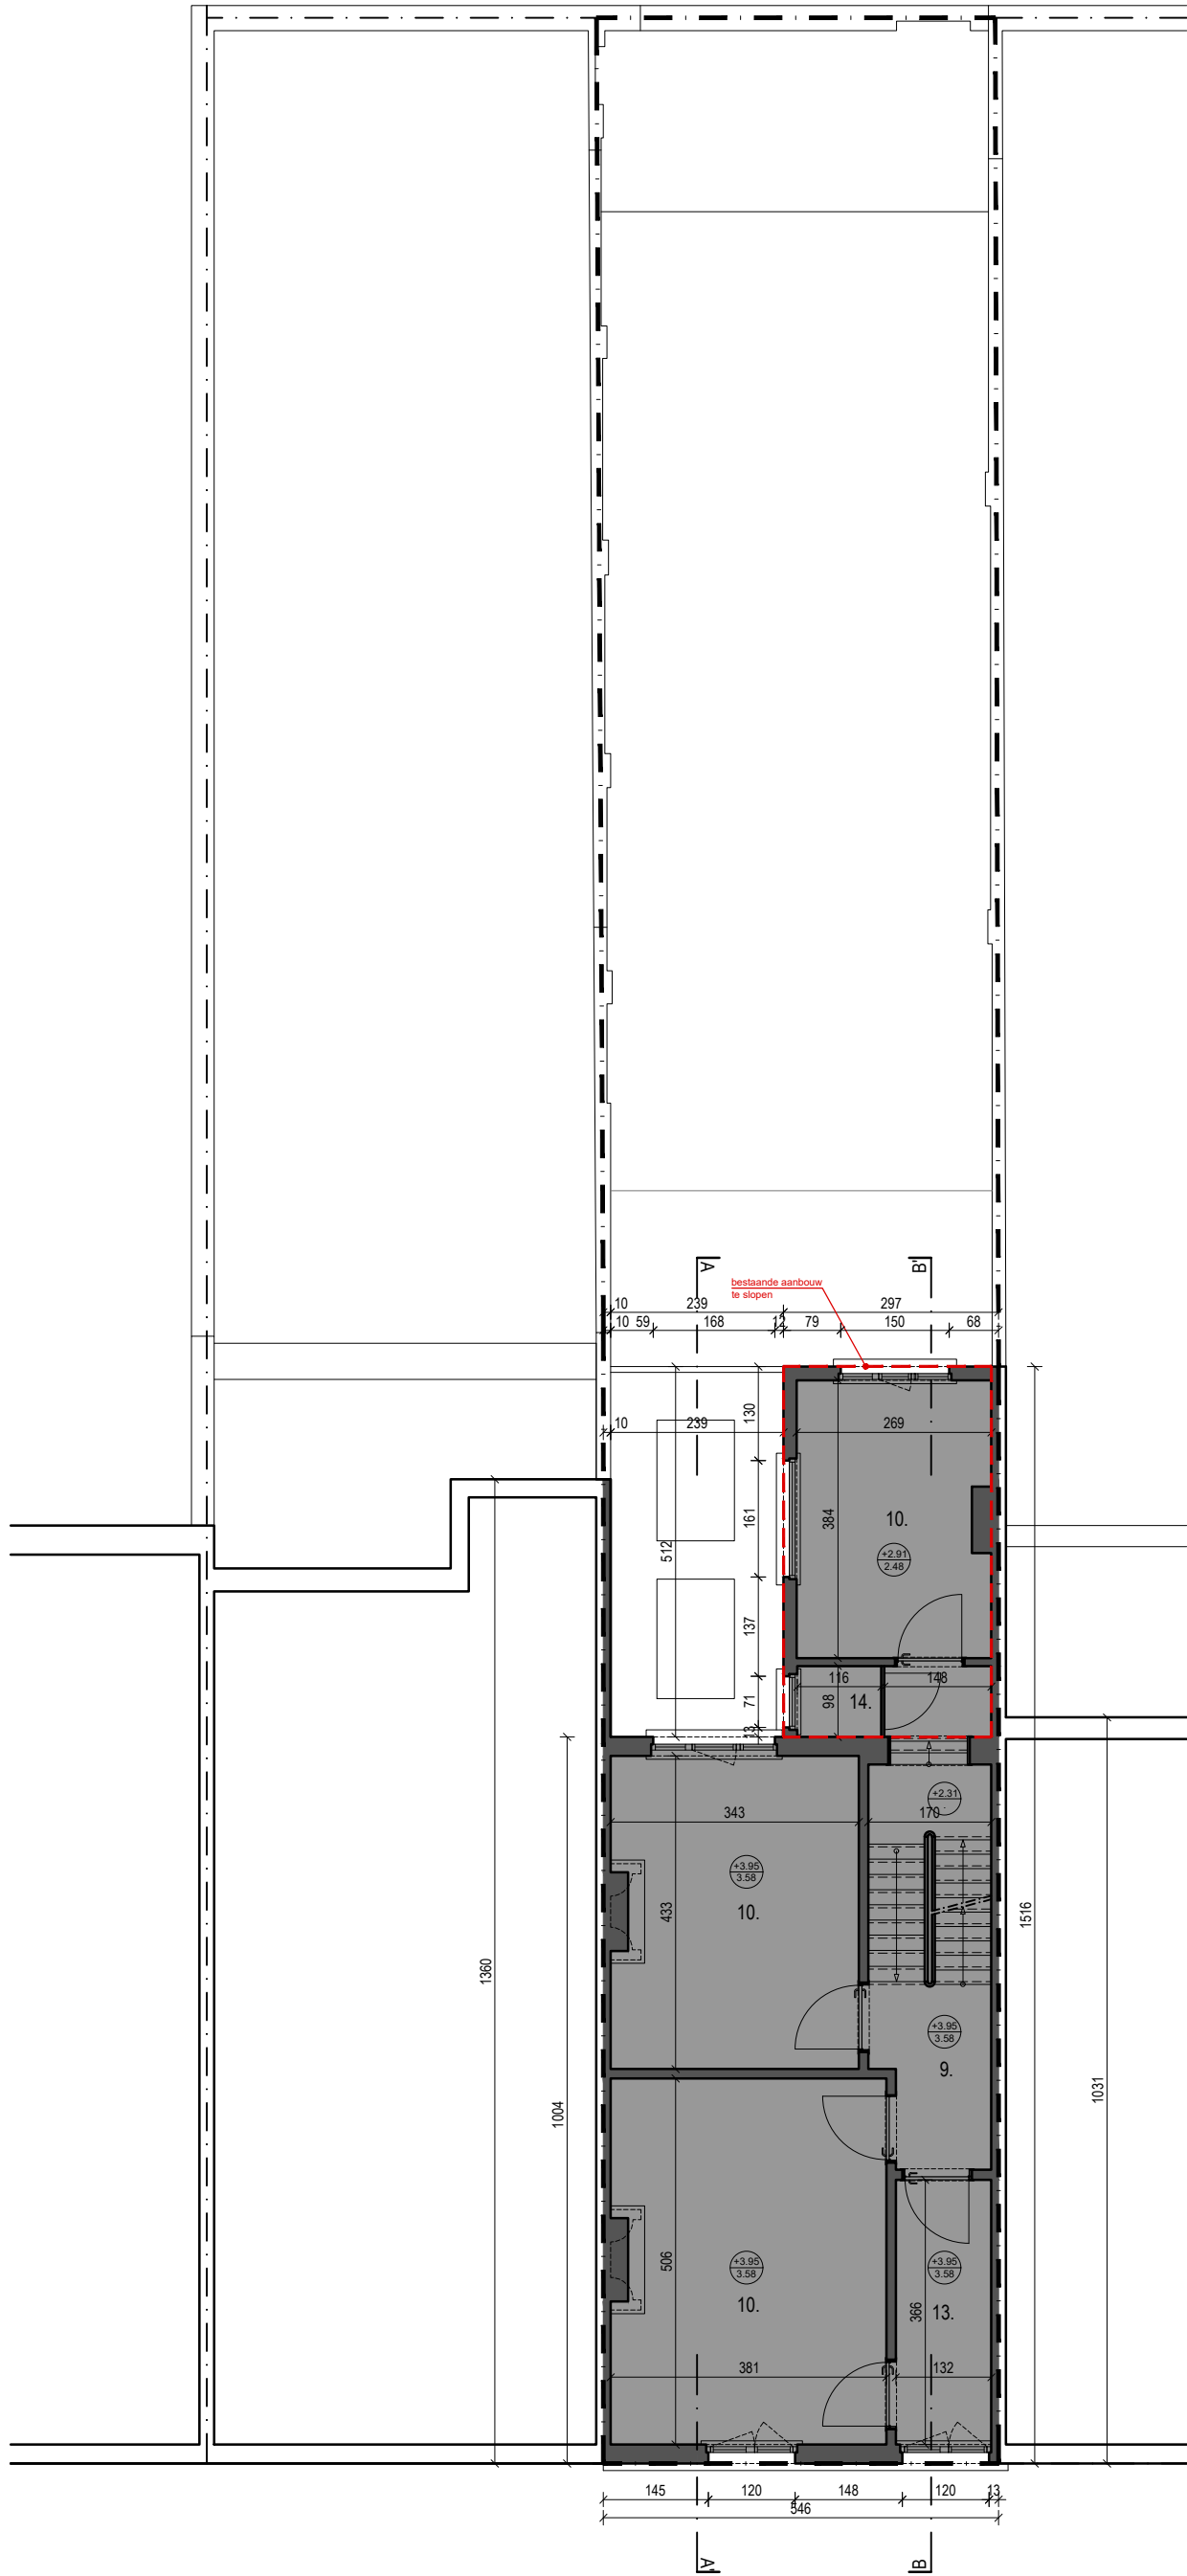

opmeting bestaande toestand opgemeten door een beëdigd landmeter, alle afmetingen worden ter plaatse gecontroleerd door de uitvoerende aannemers, alle stabiliteitsberekeningen worden uitgevoerd door een erkend ingenieur stabiliteit

dossier	renoveren en verbouwen van een rijwoning	bouwplaats	Nieuwebosstraat 58 9000 Gent 4de afd, sectie D, nr.2116P	opdrachtgever	dh. & mevr. Van Waeijenberge - Mestdach Nieuwebosstraat 62 9000 Gent	oriëntatie		datum	23.01.2025	schaal	1:100	architectenbureau	arch. Koen Heijse, ir. arch. Roel Cocquyt & arch. Wannes Philips Gustaaf Callierlaan 35 9000 Gent T 09 233 18 22 architecten@caan.be www.caan.be	CAAN ARCHITECTEN
2319		NIEUWEBOSSTRAAT		VAN WAEIJENBERGE										