


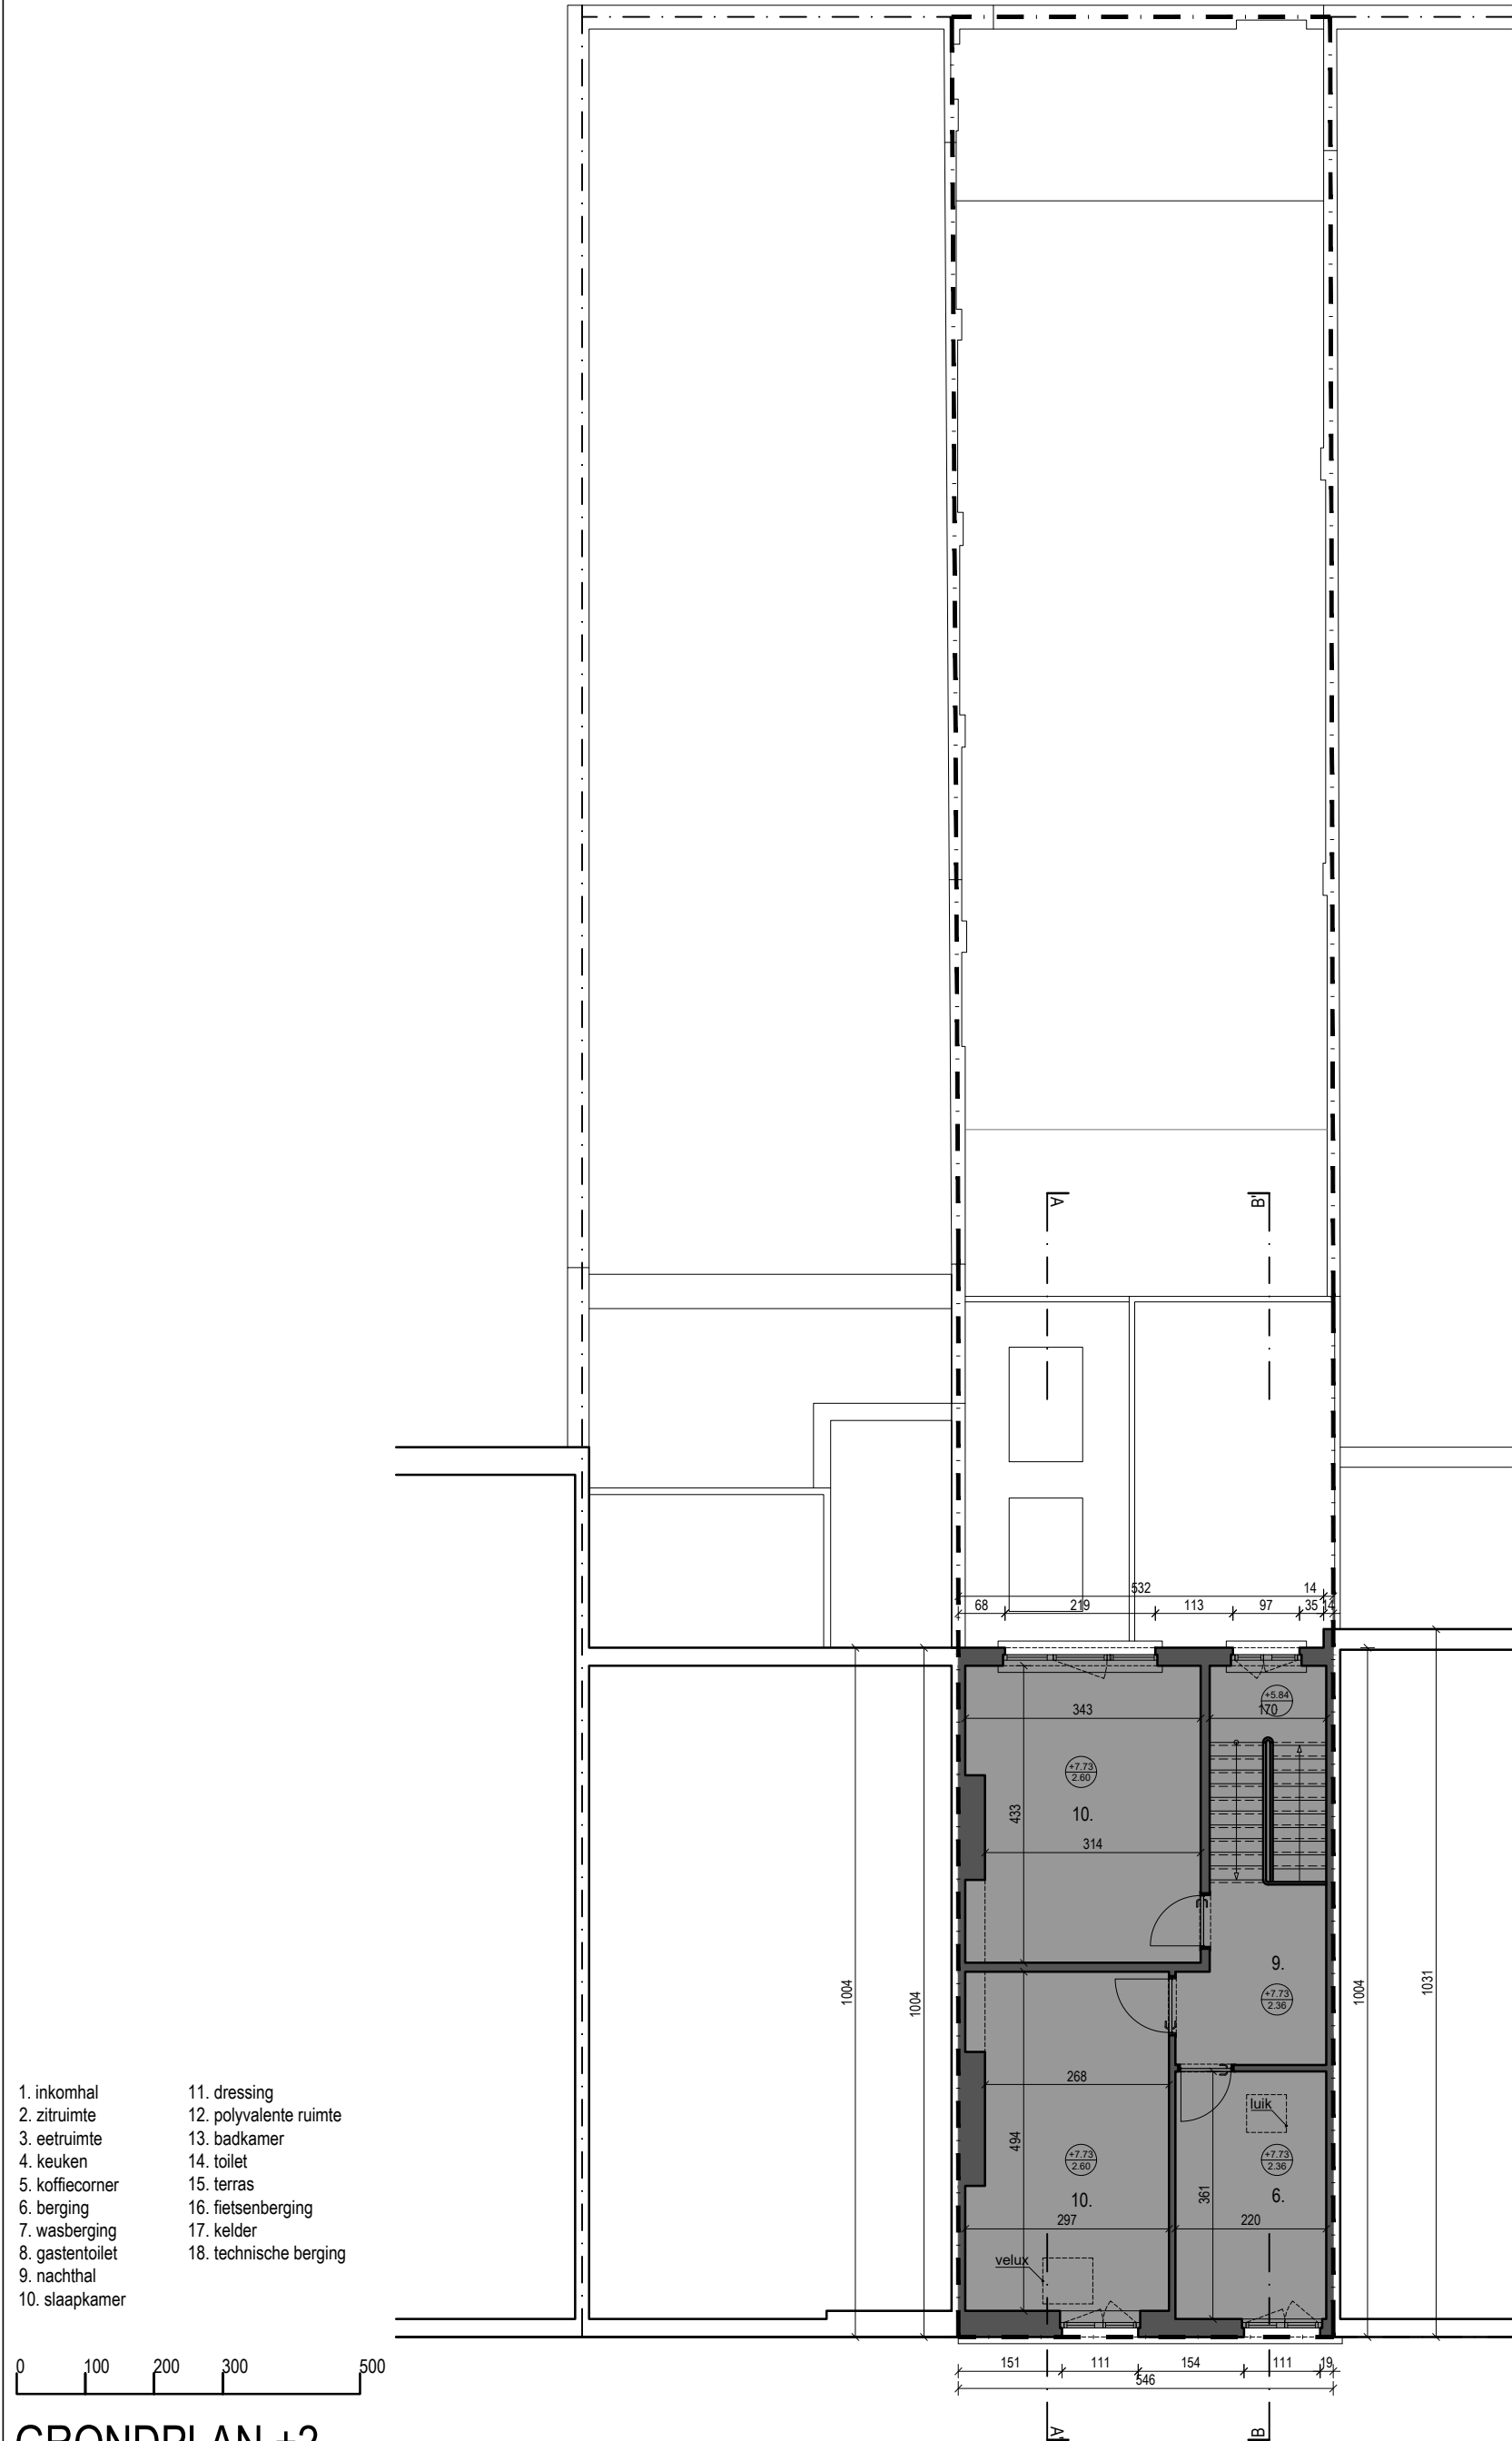

# GRONDPLAN +2

## BESTAANDE TOESTAND

|         |  |                                          |      |            |                                                                |               |                                                                            |            |  |       |            |        |       |                   |   |                     |
|---------|--|------------------------------------------|------|------------|----------------------------------------------------------------|---------------|----------------------------------------------------------------------------|------------|--|-------|------------|--------|-------|-------------------|---|---------------------|
| dossier |  | renoveren en verbouwen van een rijwoning | 2319 | bouwplaats | Nieuwebosstraat 58<br>9000 Gent<br>4de afd, sectie D, nr.2116P | opdrachtgever | dh. & mevr. Van Waeijenberge - Mestdach<br>Nieuwebosstraat 62<br>9000 Gent | oriëntatie |  | datum | 23.01.2025 | schaal | 1:100 | architectenbureau | arch. Koen Heijse, ir. arch. Roel Cocquyt & arch. Wannes Philips<br>Gustaaf Callierlaan 35   9000 Gent   T 09 233 18 22<br>architecten@caan.be   www.caan.be | CAAN<br>ARCHITECTEN |
|---------|--|------------------------------------------|------|------------|----------------------------------------------------------------|---------------|----------------------------------------------------------------------------|------------|--|-------|------------|--------|-------|-------------------|---|---------------------|