


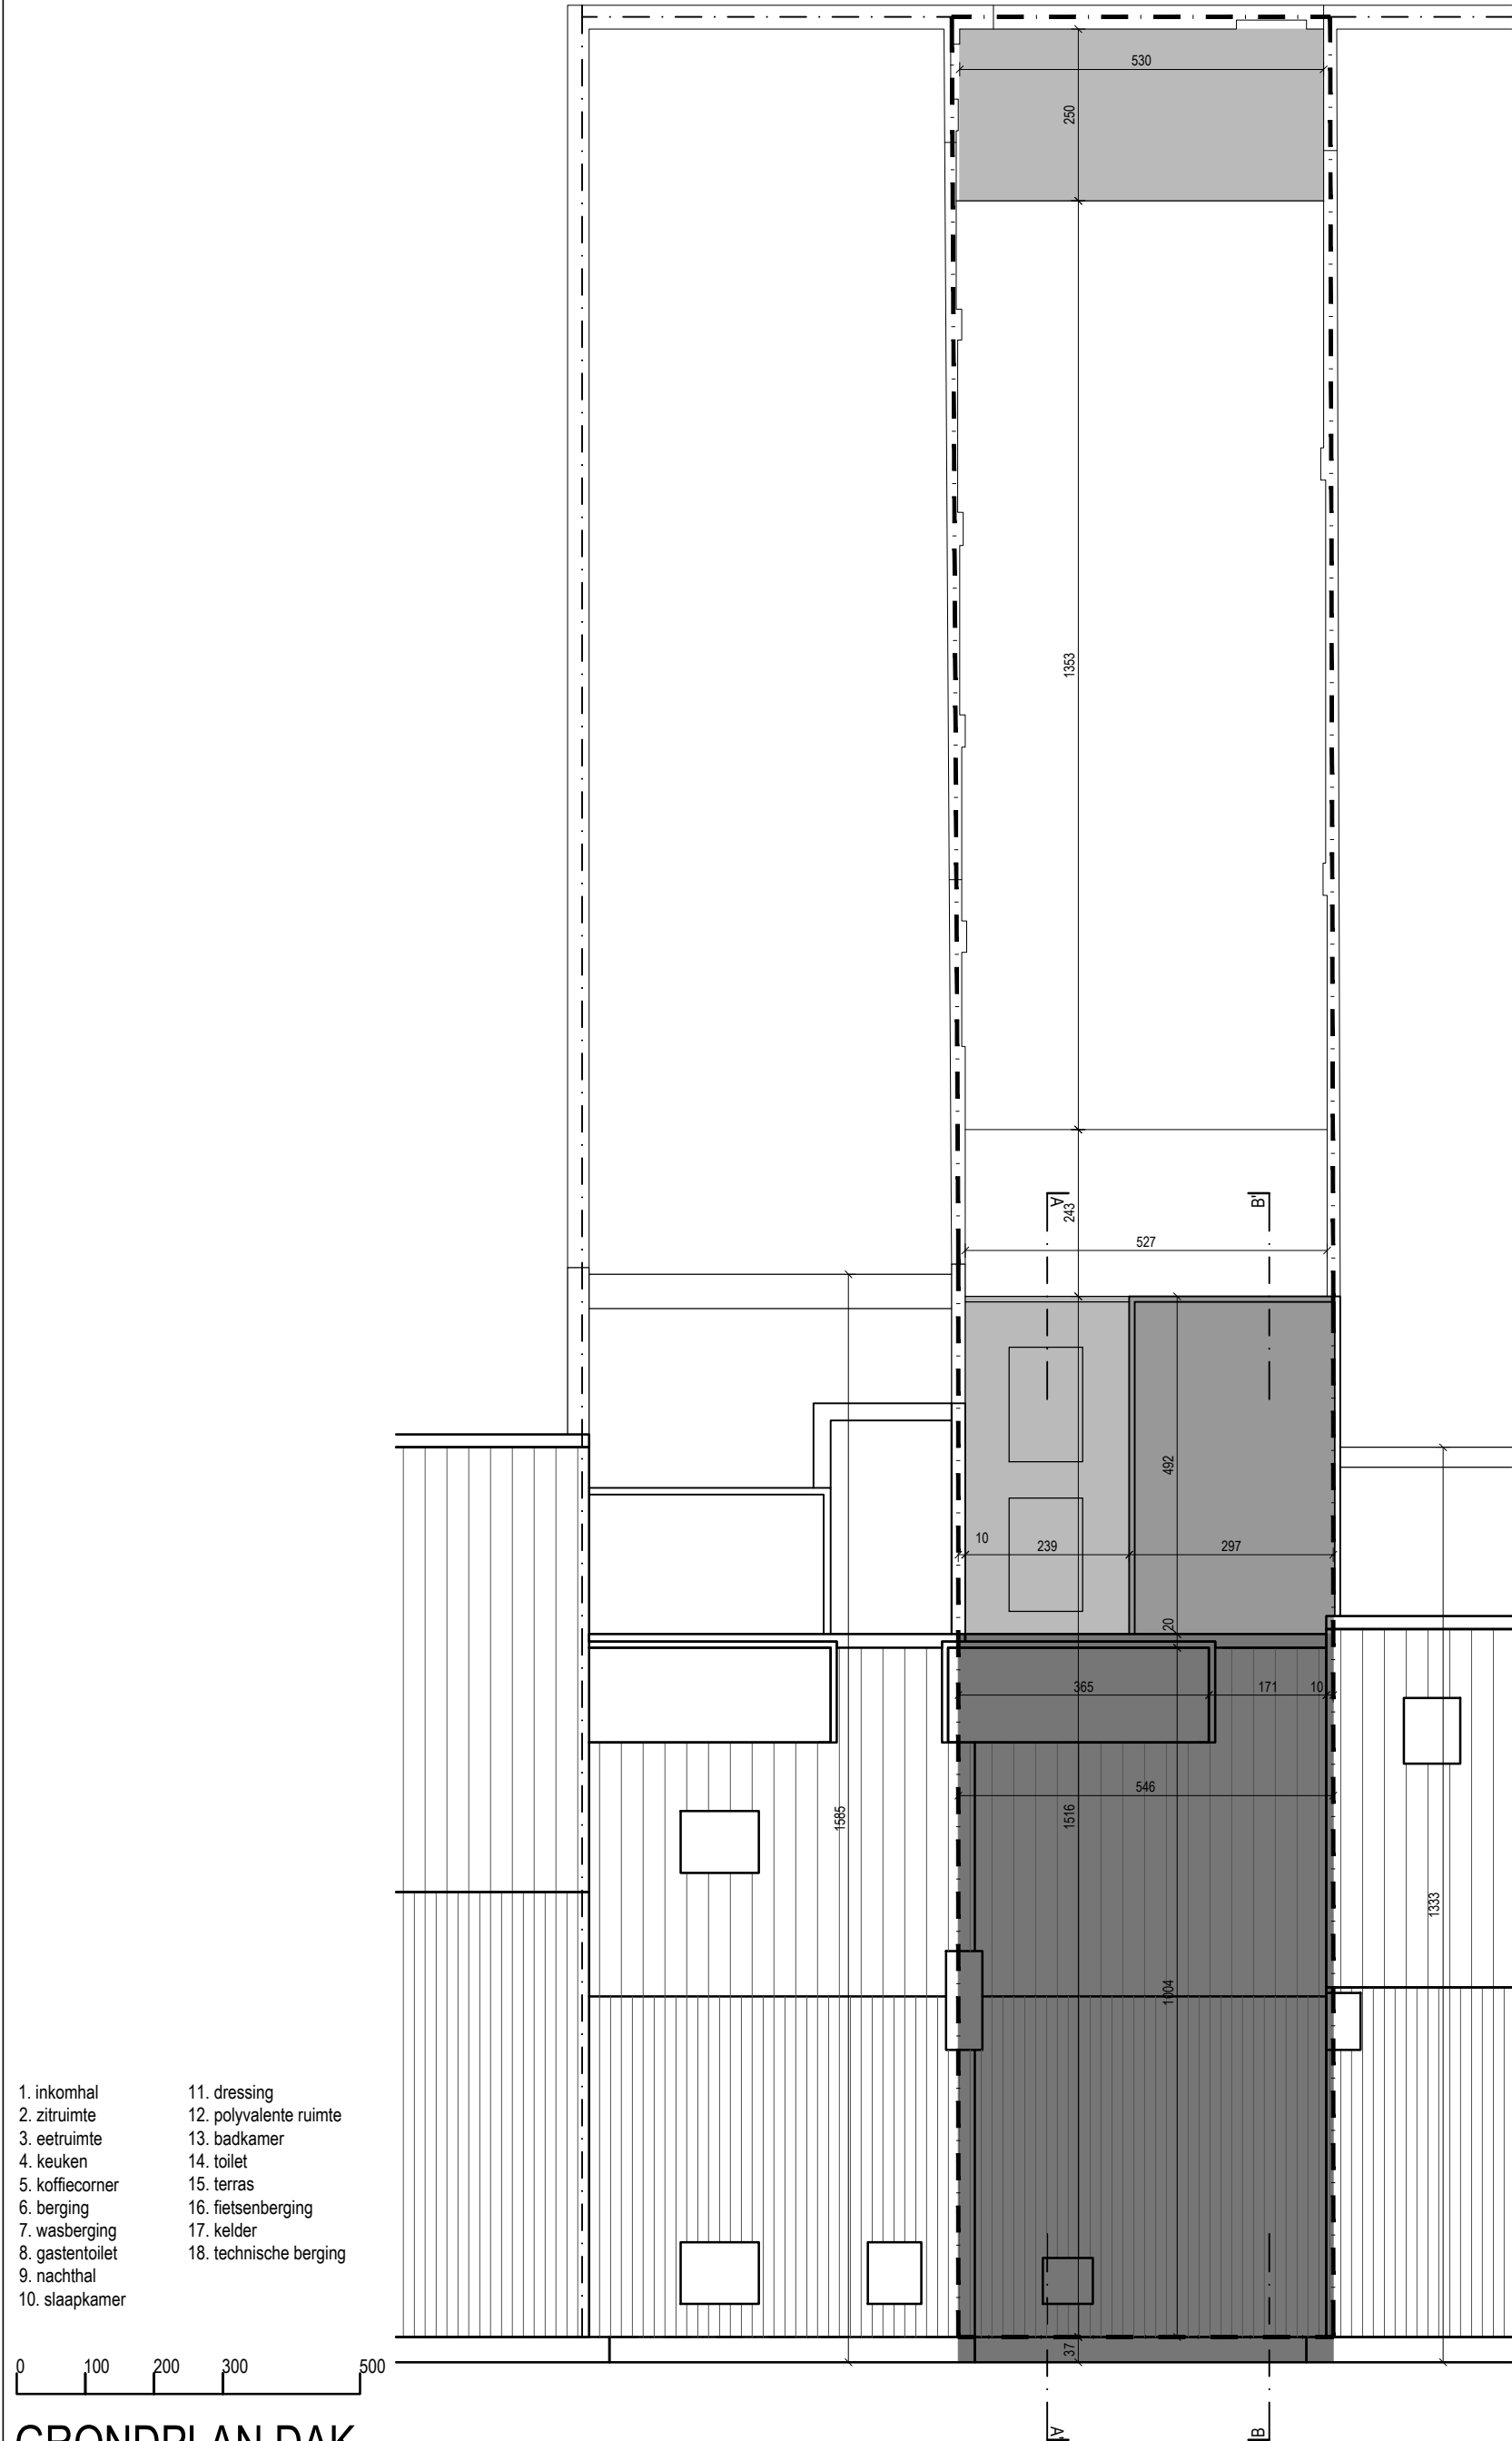

1. inkomhal

2. zitruimte

3. eetruimte

4. keuken

5. koffiecorner

6. berging

7. wasberging

8. gastentoilet

9. nachthal

10. slaapkamer
11. dressing

12. polyvalente ruimte

13. badkamer

14. toilet

15. terras

16. fietsenberging

17. kelder

18. technische berging

GRONDPLAN DAK

BESTAANDE TOESTAND

opmeting bestaande toestand opgemeten door een beëdigd landmeter, alle afmetingen worden ter plaatse gecontroleerd door de uitvoerende aannemers, alle stabiliteitsberekeningen worden uitgevoerd door een erkend ingenieur stabiliteit

dossier	renoveren en verbouwen van een rijwoning	bouwplaats	Nieuwebosstraat 58 9000 Gent 4de afd, sectie D, nr.2116P	opdrachtgever	dhr. & mevr. Van Waeijenberge - Mestdach Nieuwebosstraat 62 9000 Gent	oriëntatie		datum	23.01.2025	schaal	1:100	architectenbureau	arch. Koen Heijse, ir. arch. Roel Cocquyt & arch. Wannes Philips Gustaaf Callierlaan 35 9000 Gent T 09 233 18 22 architecten@caan.be www.caan.be	CAAN ARCHITECTEN
2319		NIEUWESBOSSTRAAT		VAN WAEIJENBERGE										