


ZIE BIJZONDERE
VOORWAARDE(N)

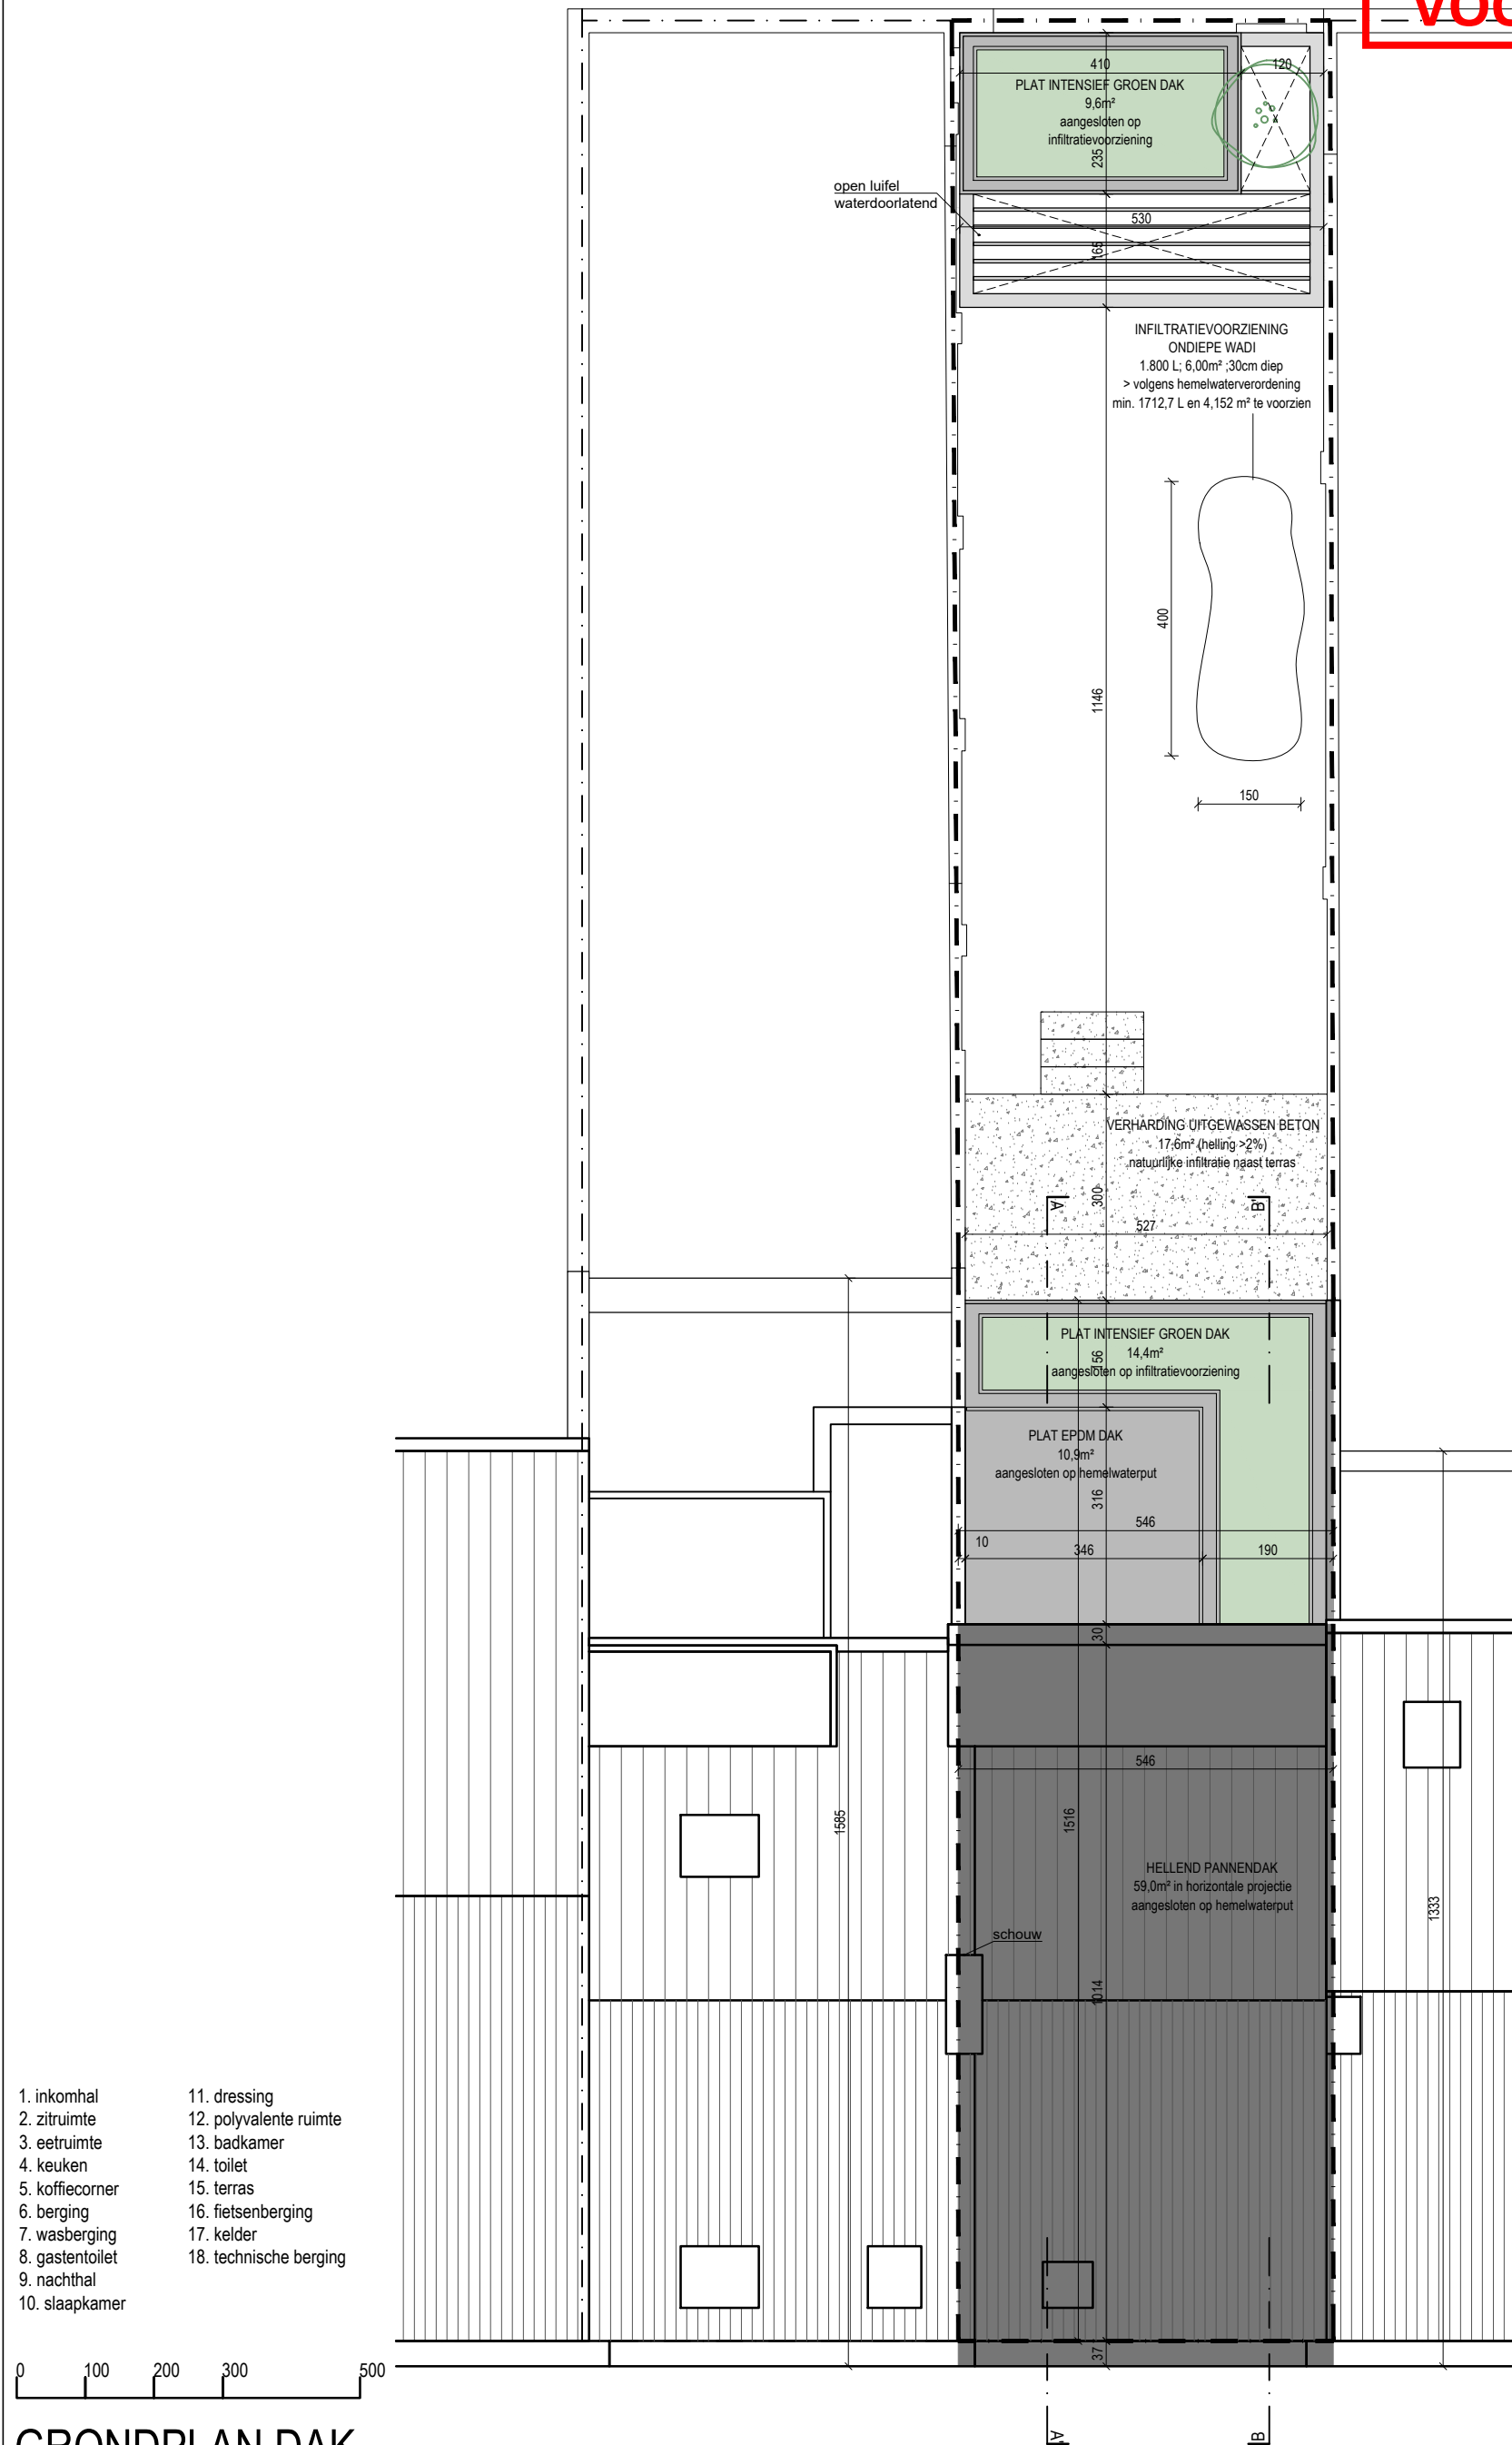

1. inkomhal
2. zitruimte
3. eetruimte
4. keuken
5. koffiecorner
6. berging
7. wasberging
8. gastentoilet
9. nachthal
10. slaapkamer
11. dressing
12. polyvalente ruimte
13. badkamer
14. toilet
15. terras
16. fietsenberging
17. kelder
18. technische berging

0 100 200 300 500

GRONDPLAN DAK

NIEUWE TOESTAND

dossier	renoveren en verbouwen van een rijwoning	bouwplaats	Nieuwebosstraat 58 9000 Gent 4de afd, sectie D, nr.2116P	opdrachtgever	dhr. & mevr. Van Waeijenberge - Mestdach Nieuwebosstraat 62 9000 Gent	oriëntatie		datum	23.01.2025	schaal	1:100	architectenbureau	arch. Koen Heijse, ir. arch. Roel Cocquyt & arch. Wannes Philips Gustaaf Callierlaan 35 9000 Gent T 09 233 18 22 architecten@caan.be www.caan.be	CAAN ARCHITECTEN
2319		NIEUWESBOSSTRAAT		VAN WAEIJENBERGE								CAANARCHITECTEN		