


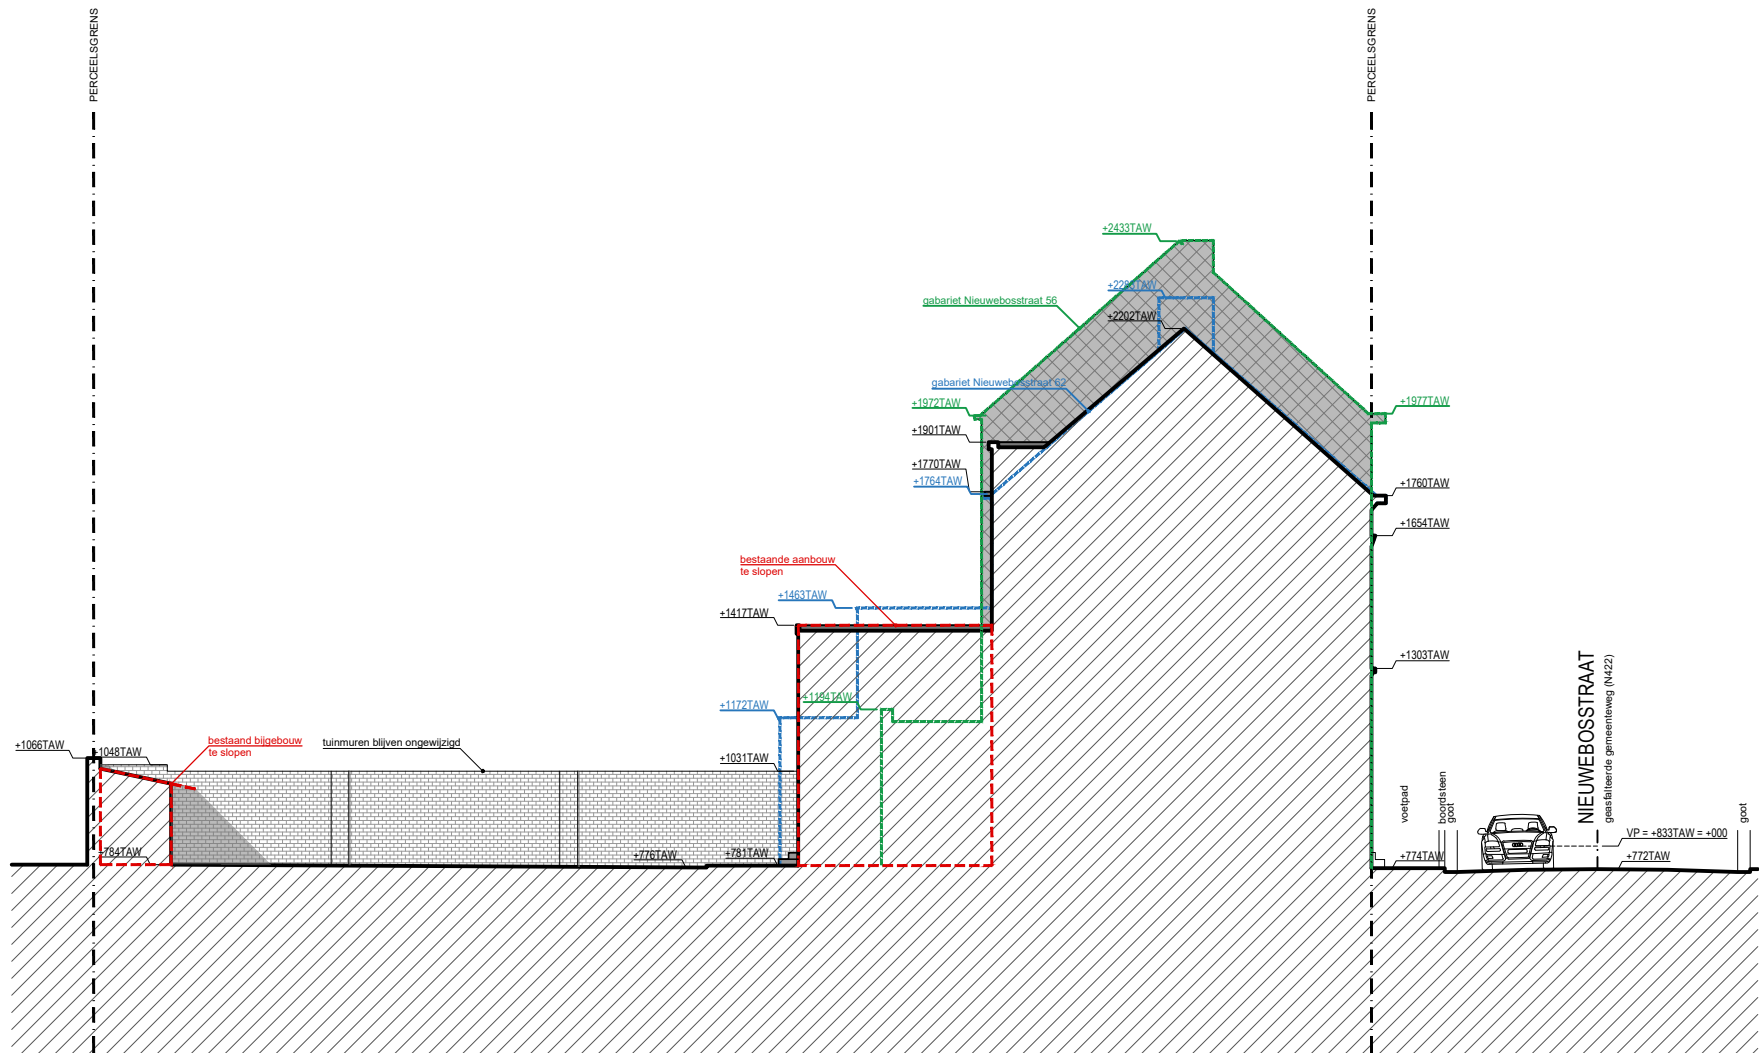

0 200 400 600 1000

TERREINPROFIEL

BESTAANDE TOESTAND

opmeting bestaande toestand opgemeten door een beëdigd landmeter, alle afmetingen worden ter plaatse gecontroleerd door de uitvoerende aannemers, alle stabiliteitsberekeningen worden uitgevoerd door een erkend ingenieur stabiliteit

dossier	renoveren en verbouwen van een rijwoning	bouwplaats	Nieuwesosstraat 58 9000 Gent 4de afd. sectie D, nr 2116P	opdrachtgever	dh. & mevr. Van Waeijenberge - Mestdach Nieuwesosstraat 62 9000 Gent	oriëntatie		datum	23.01.2025	schaal	1:200	architectenbureau	arch. Koen Heijse, ir. arch. Roel Cocquyt & arch. Wannes Philips Gustaaf Callierlaan 35 9000 Gent T 09 233 18 22 architecten@caan.be www.caan.be	CAAN
2319		NIEUWESBOSSTRAAT		VAN WAEIJENBERGE								CAANARCHITECTEN	ARCHITECTEN	