


**ZIE BIJZONDERE
VOORWAARDE(N)**

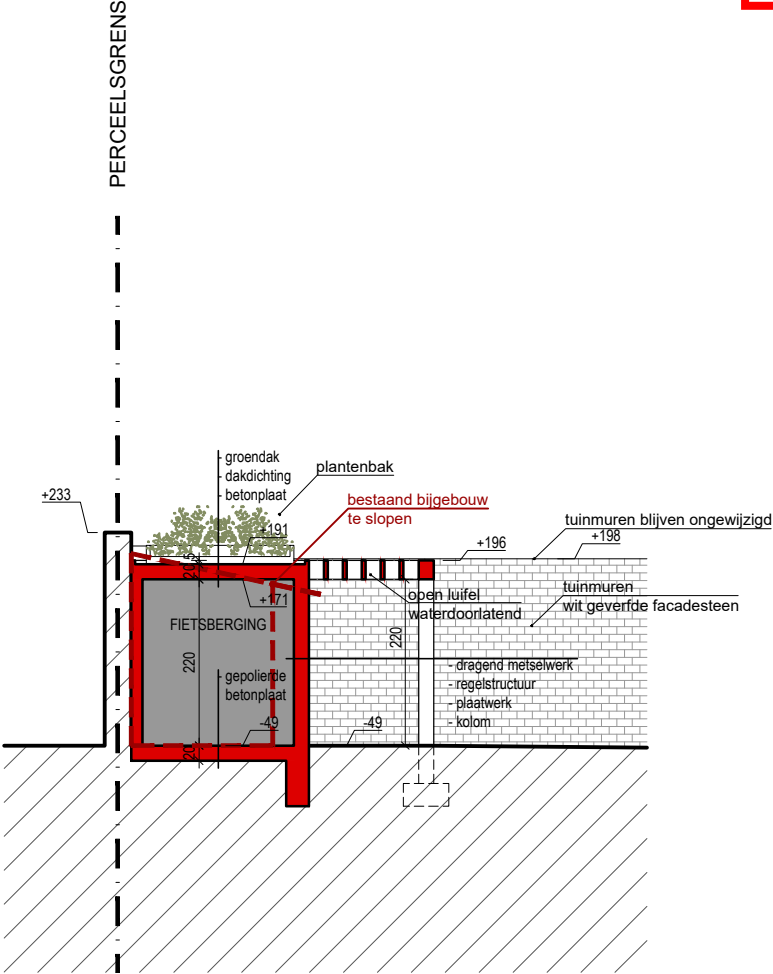

A horizontal number line with tick marks at 0, 100, 200, 300, and 500.

SNEDE AA' BIJGEBOUW

NIEUWE TOESTAND

opmeting bestaande toestand opgemeten door een beëdigd iariidmeter, alle afmetingen worden ter plaatse gecontroleerd door de uitvoerende aannemers, alle stabiliteitsberekeningen worden uitgevoerd door een erkend ingenieur stabiliteit

dossier	renoveren en verbouwen van een rijwoning	bouwplaats Nieuwebosstraat 58 9000 Gent 4de afd, sectie D, nr.2116P	opdrachtgever dh. & mevr. Van Waeijenberge - Mestdach Nieuwebosstraat 62 9000 Gent	oriëntatie 	datum 23.01.2025	schaal 1:100	architectenbureau arch. Koen Heijse, ir. arch. Roel Cocquyt & arch. Wannes Philips Gustaaf Callierlaan 35 9000 Gent T 09 233 18 22 architecten@caan.be www.caan.be	CAAN ARCHITECTEN
	2319	NIEUWEBOSSTRAAT	VAN WAEIJENBERGE					