


ZIE BIJZONDERE  
VOORWAARDE(N)

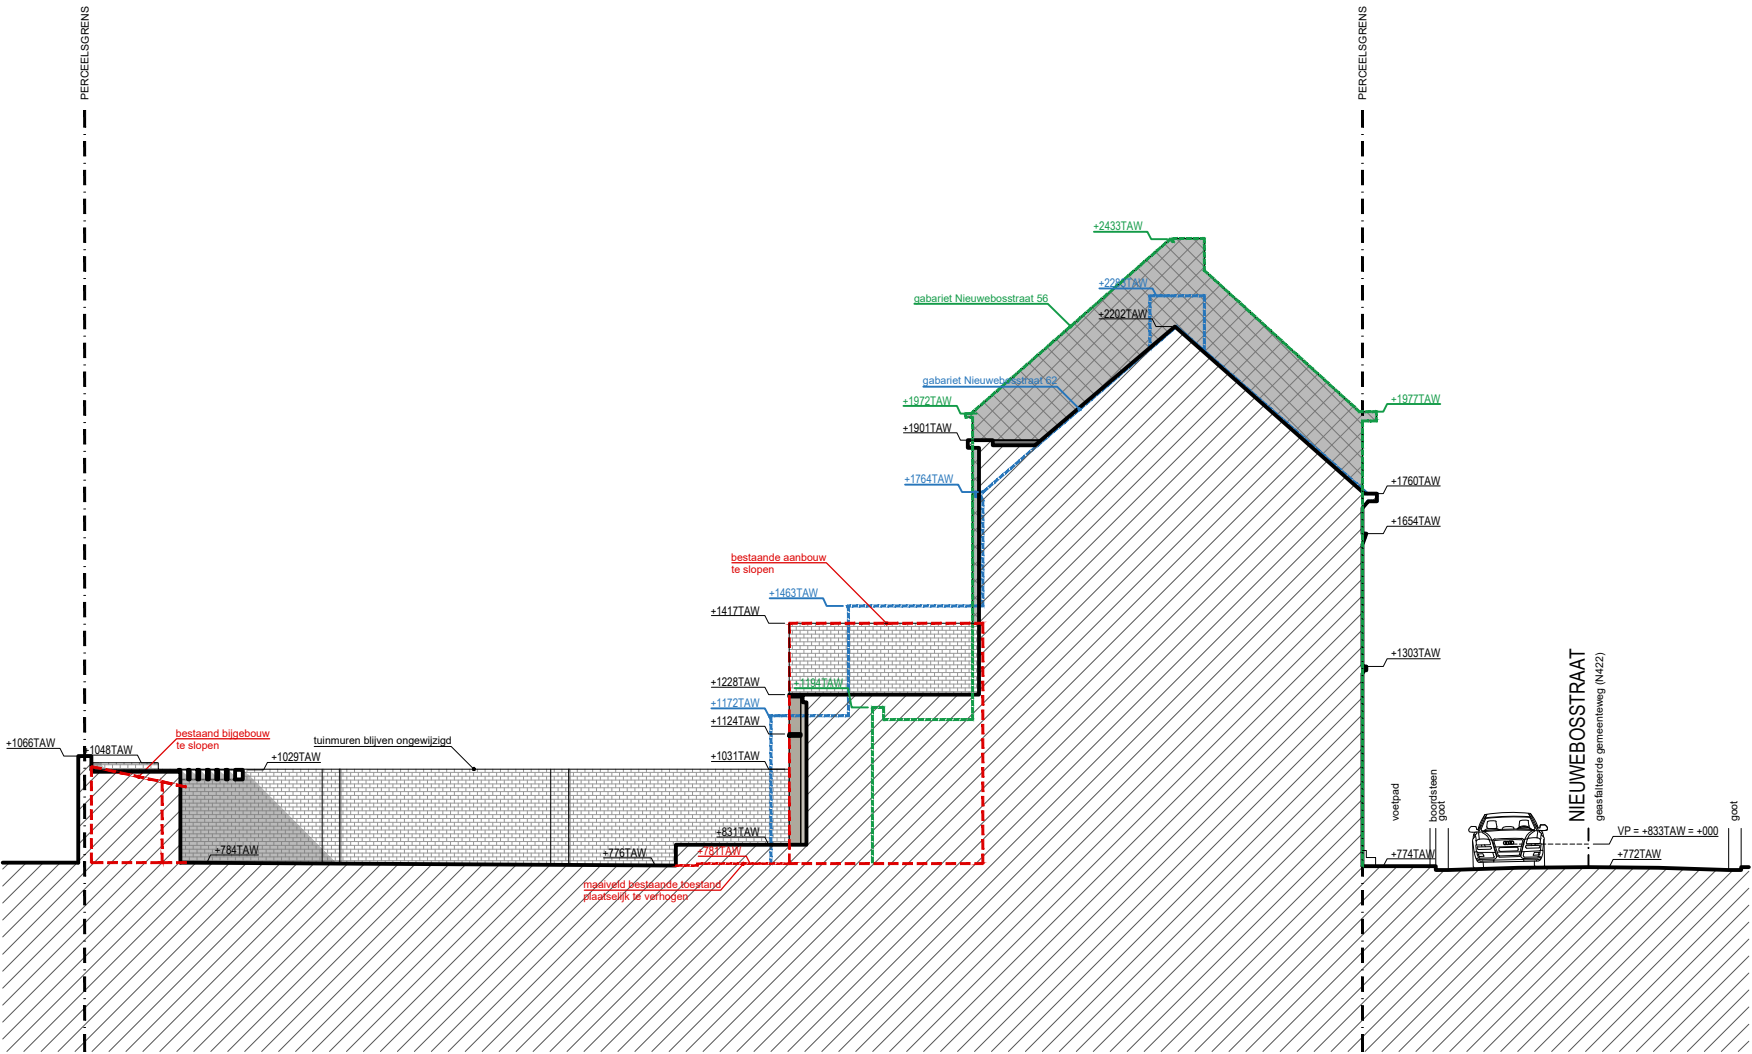

TERREINPROFIEL  
NIEUWE TOESTAND

opmeting bestaande toestand opgemeten door een beëdigd landmeter, alle afmetingen worden ter plaatse gecontroleerd door de uitvoerende aannemers, alle stabiliteitsberekeningen worden uitgevoerd door een erkend ingenieur stabiliteit

|         |                                                |                |                                                                |               |                                                                           |            |  |       |            |        |       |                   |   |                     |
|---------|------------------------------------------------|----------------|----------------------------------------------------------------|---------------|---------------------------------------------------------------------------|------------|--|-------|------------|--------|-------|-------------------|---|---------------------|
| dossier | renoveren en<br>verbouwen van<br>een rijwoning | bouwplaats     | Nieuwebosstraat 58<br>9000 Gent<br>4de afd. sectie D, nr 2116P | opdrachtgever | dh. & mev. Van Waeijenberge - Mestdach<br>Nieuwebosstraat 62<br>9000 Gent | oriëntatie |  | datum | 23.01.2025 | schaal | 1:200 | architectenbureau | arch. Koen Heijse, ir. arch. Roel Cocquyt & arch. Wannes Philips<br>Gustaaf Callierlaan 35   9000 Gent   T 09 233 18 22<br>architecten@caan.be   www.caan.be | CAAN<br>ARCHITECTEN |
| 2319    |                                                | NIEWEBOSSTRAAT |                                                                |               | VAN WAEIJENBERGE                                                          |            |  |       |            |        |       |                   | CAANARCHITECTEN   |                     |