
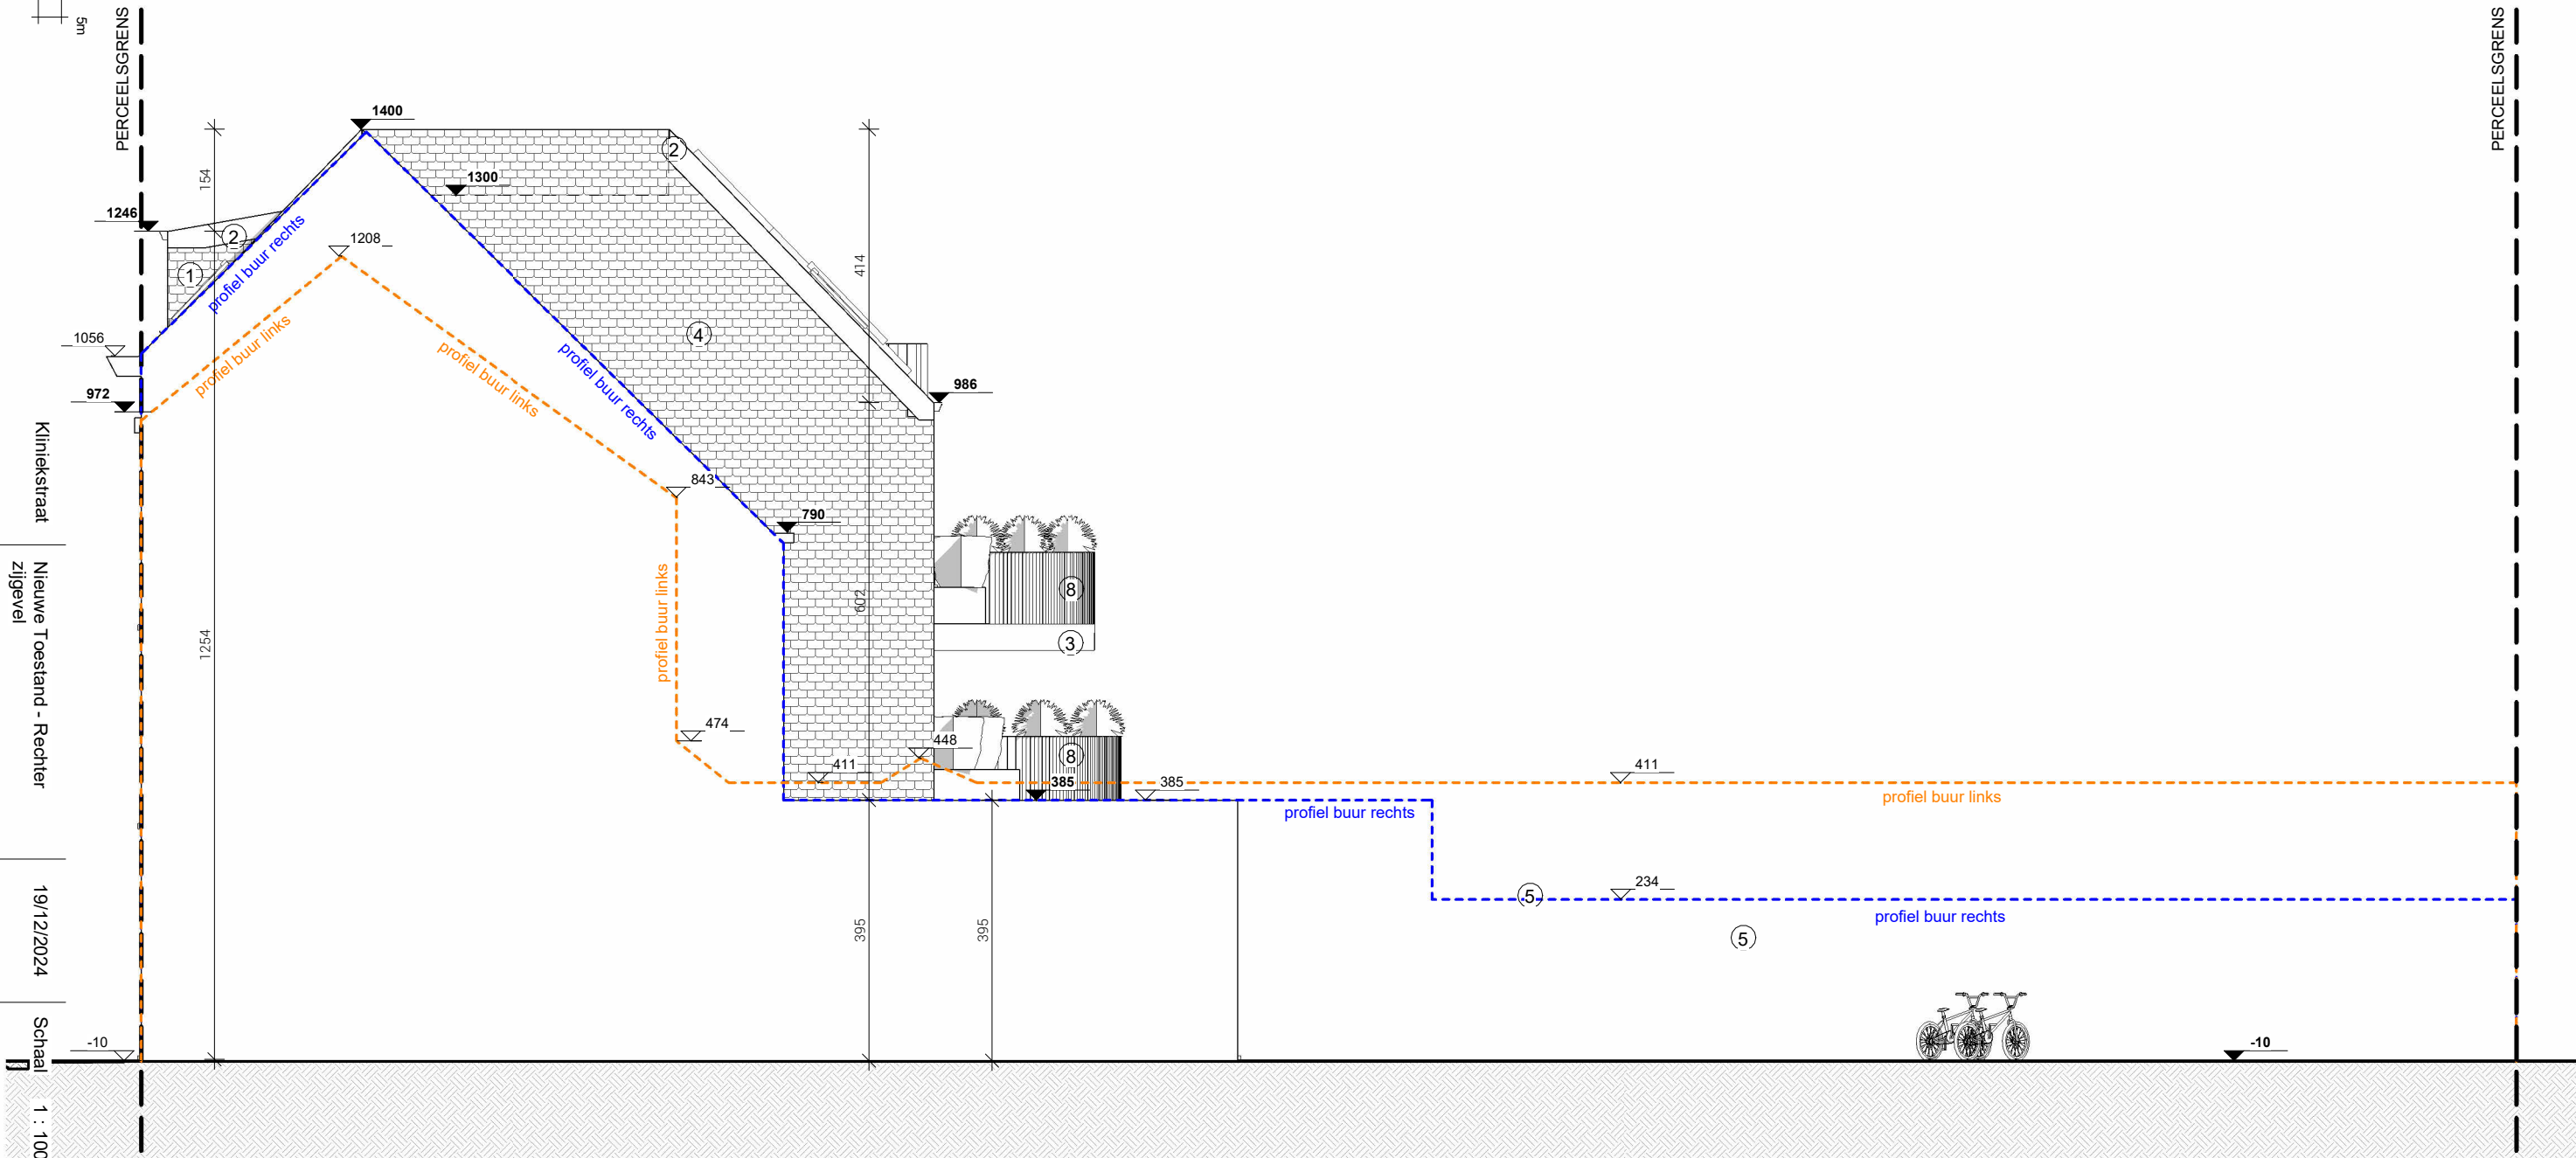


ZIE BIJZONDERE
VOORWAARDE(N)

Schaal 1/100

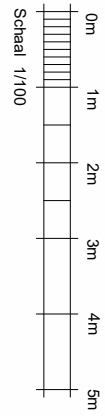

Klinckestraat

Nieuwe Toestand - Rechter
zijgevel

19/12/2024

Schaal 1 : 100

Architecten Verenigen
Kardijnstraat 69B 9000 Gent
09 222 86 55

