
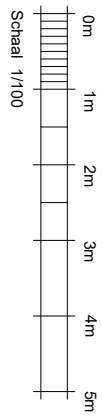


**ZIE BIJZONDERE
VOORWAARDE(N)**

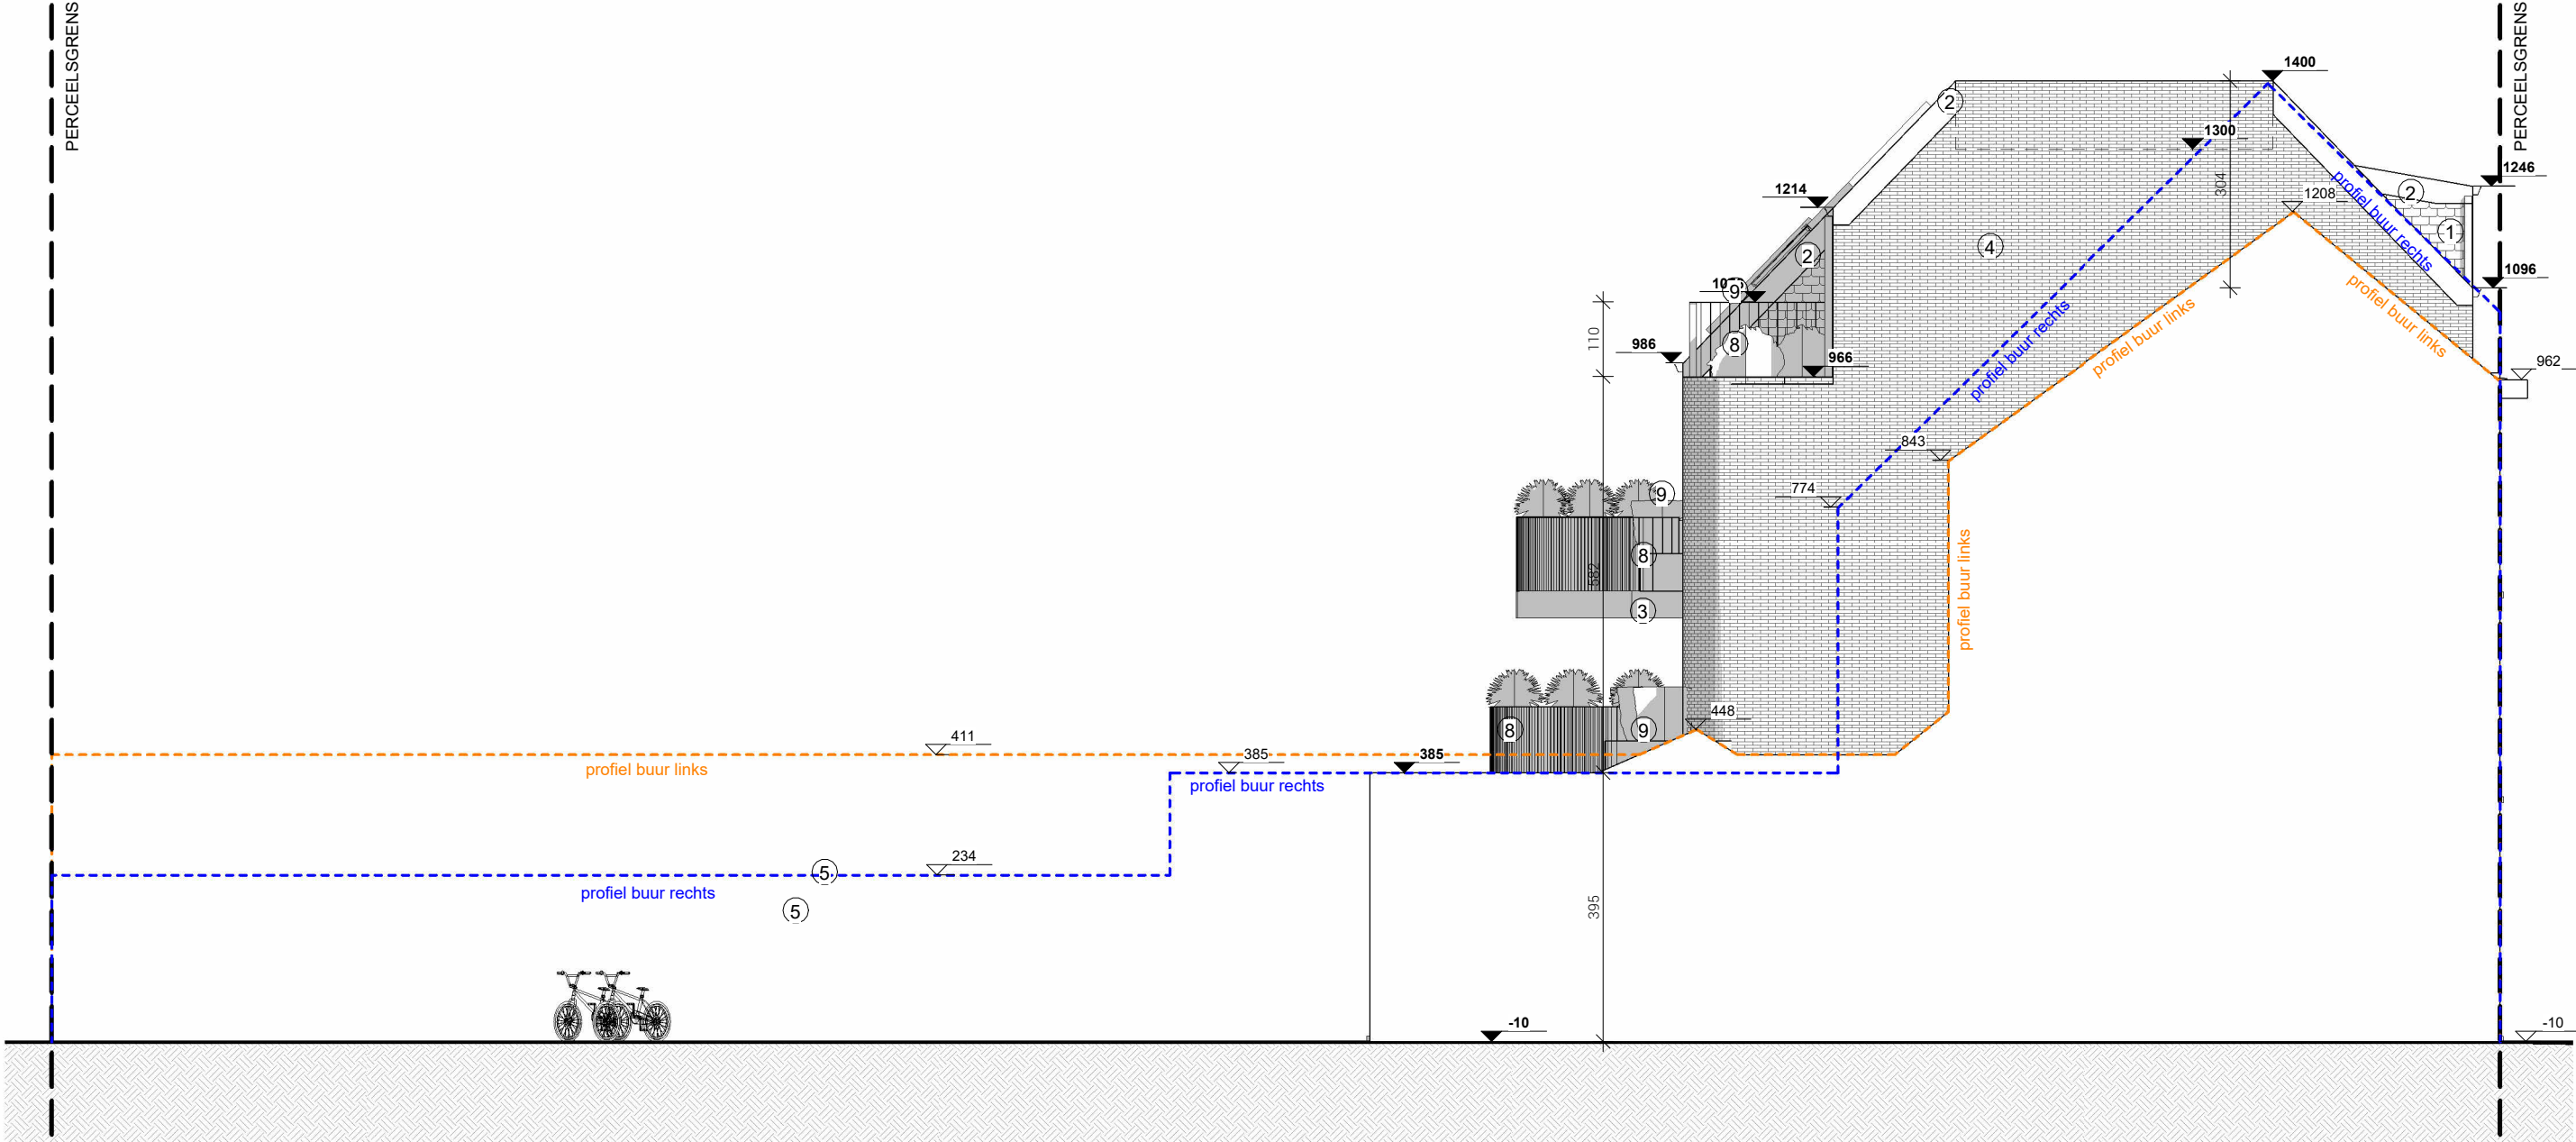

Kliniekstraat

Nieuwe Toestand - Linker zijgevel

19/12/2024

SchaaI

1 : 100

Architecten Vertongen
Kaarderijstraat 69B 9000 Gent
09 222 88 55

