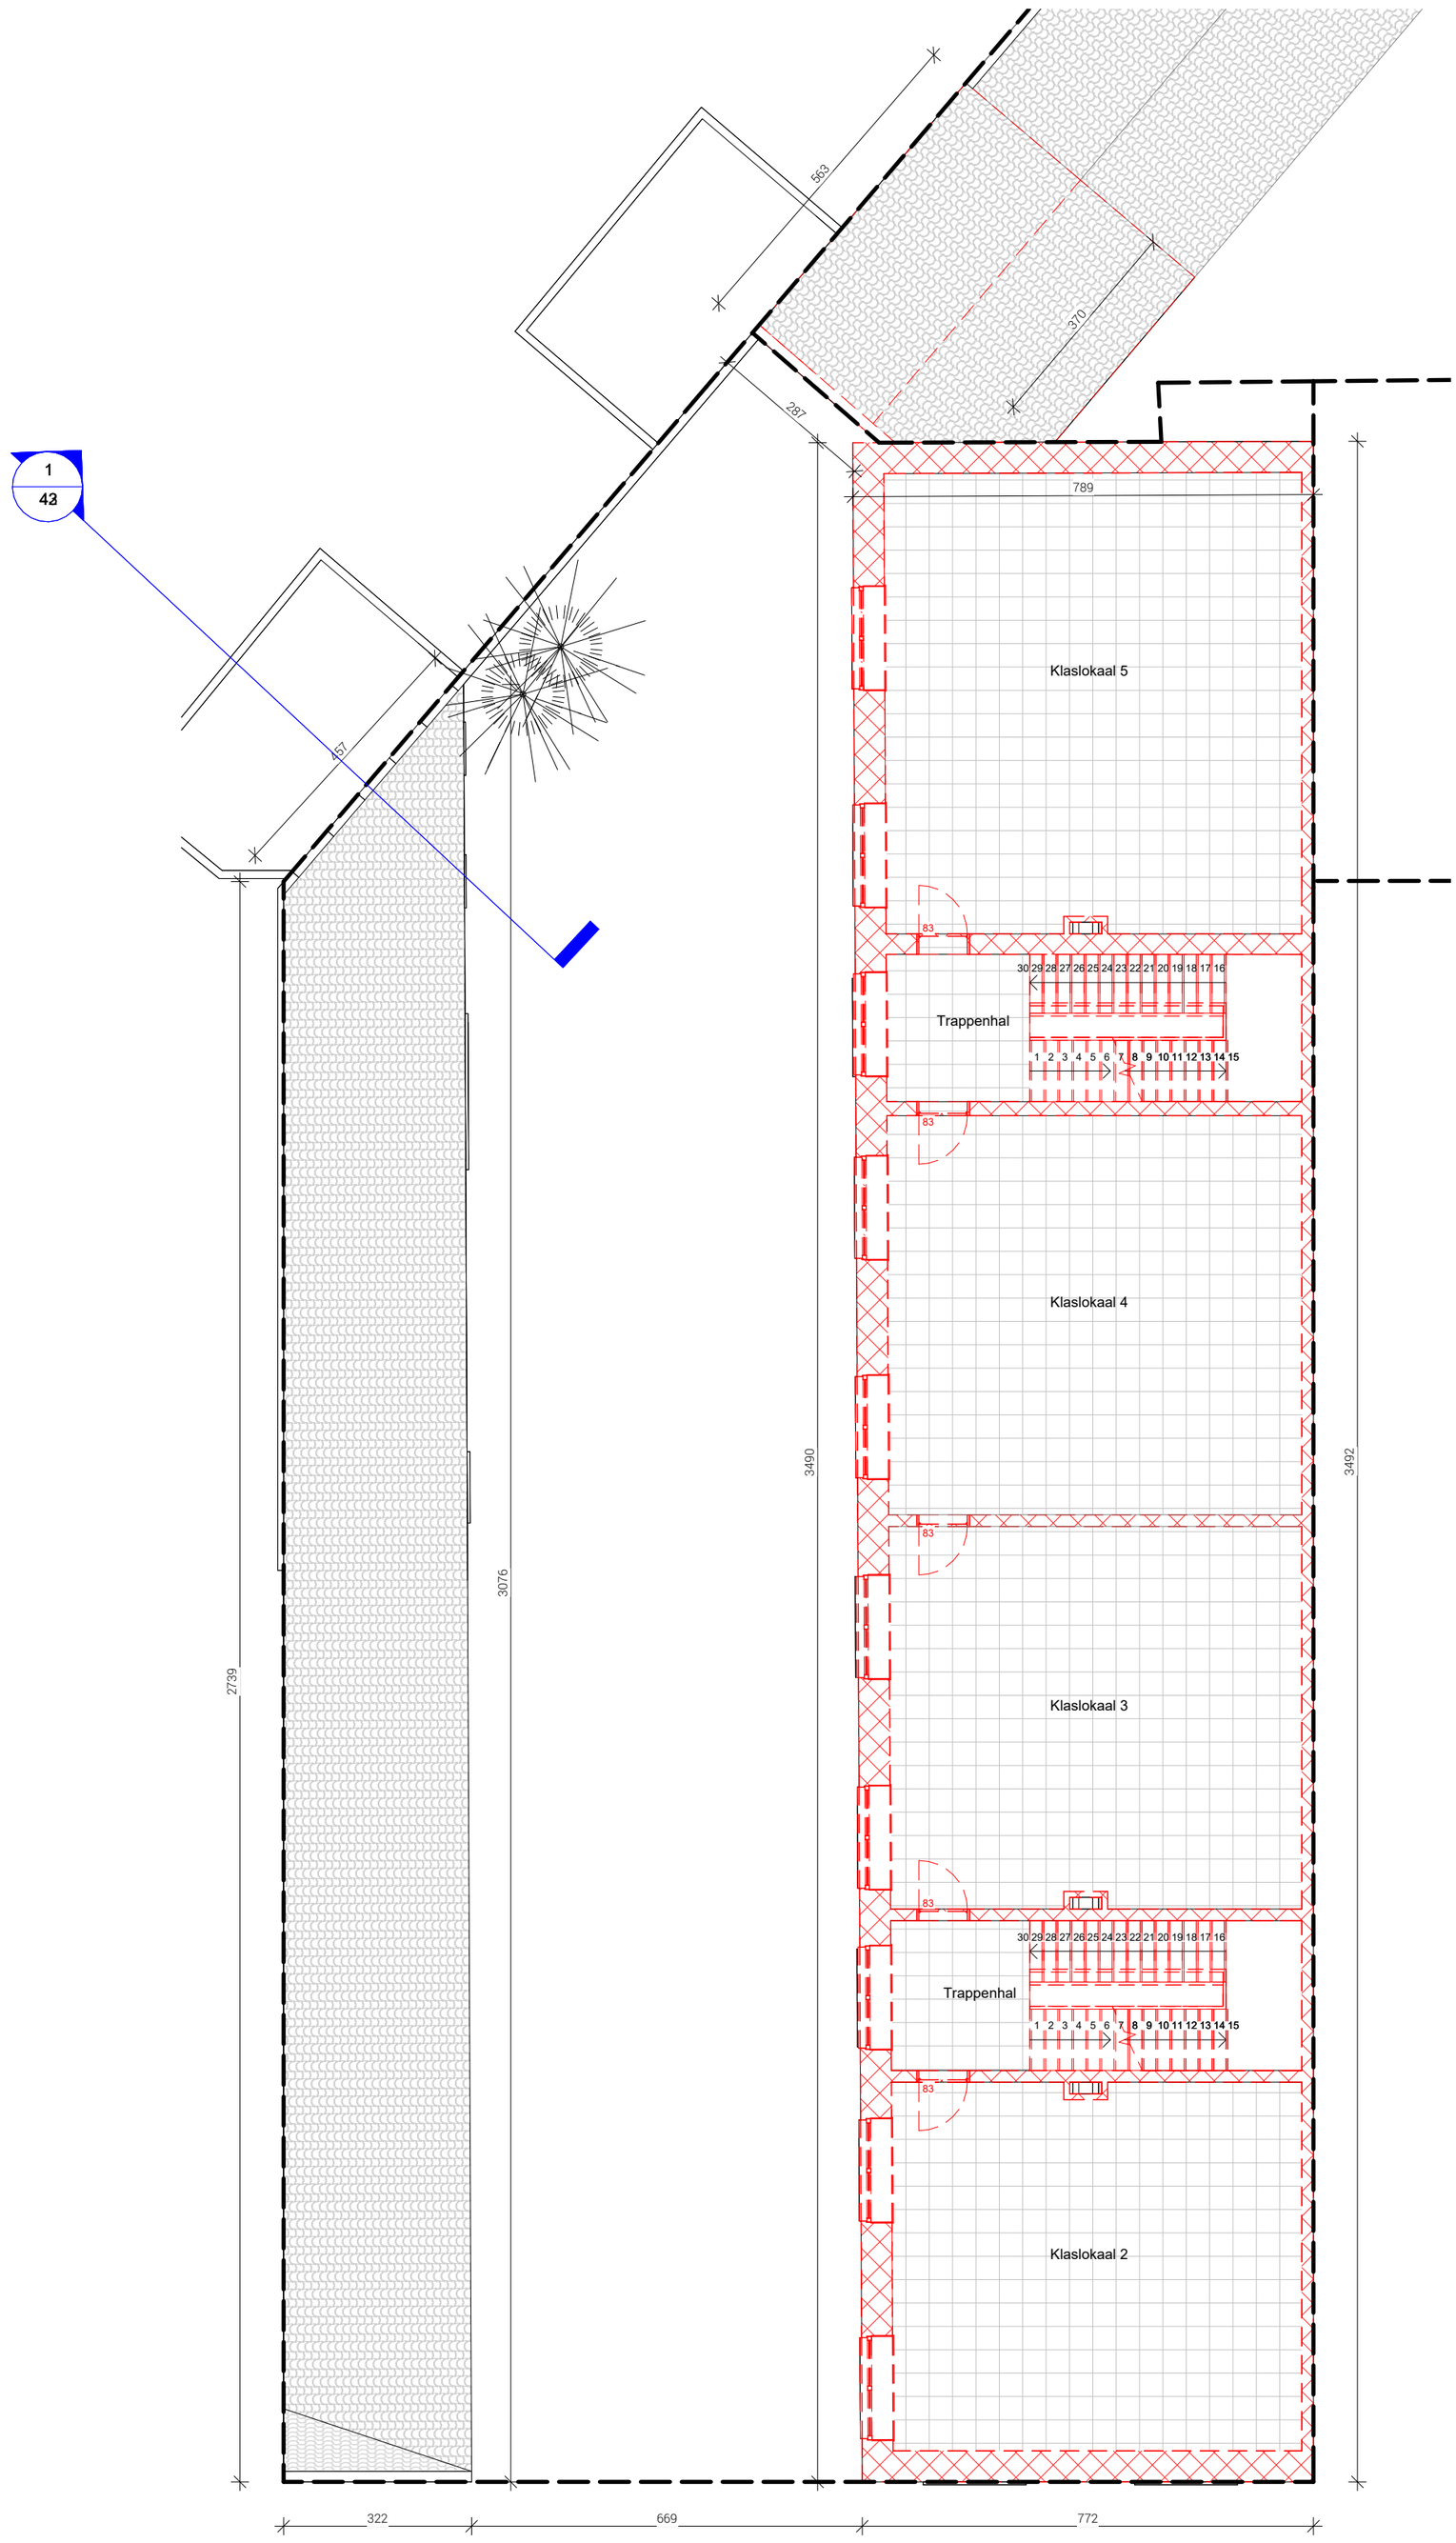


0m 1m 2m 3m 4m 5m

Kliniekstraat | BestaandeToestand - Eerste Verdieping school | 19/12/2024 | Schaal 1 : 100

Architecten Vertongen
Kaarderijstraat 69B 9000 Gent
09 222 88 55