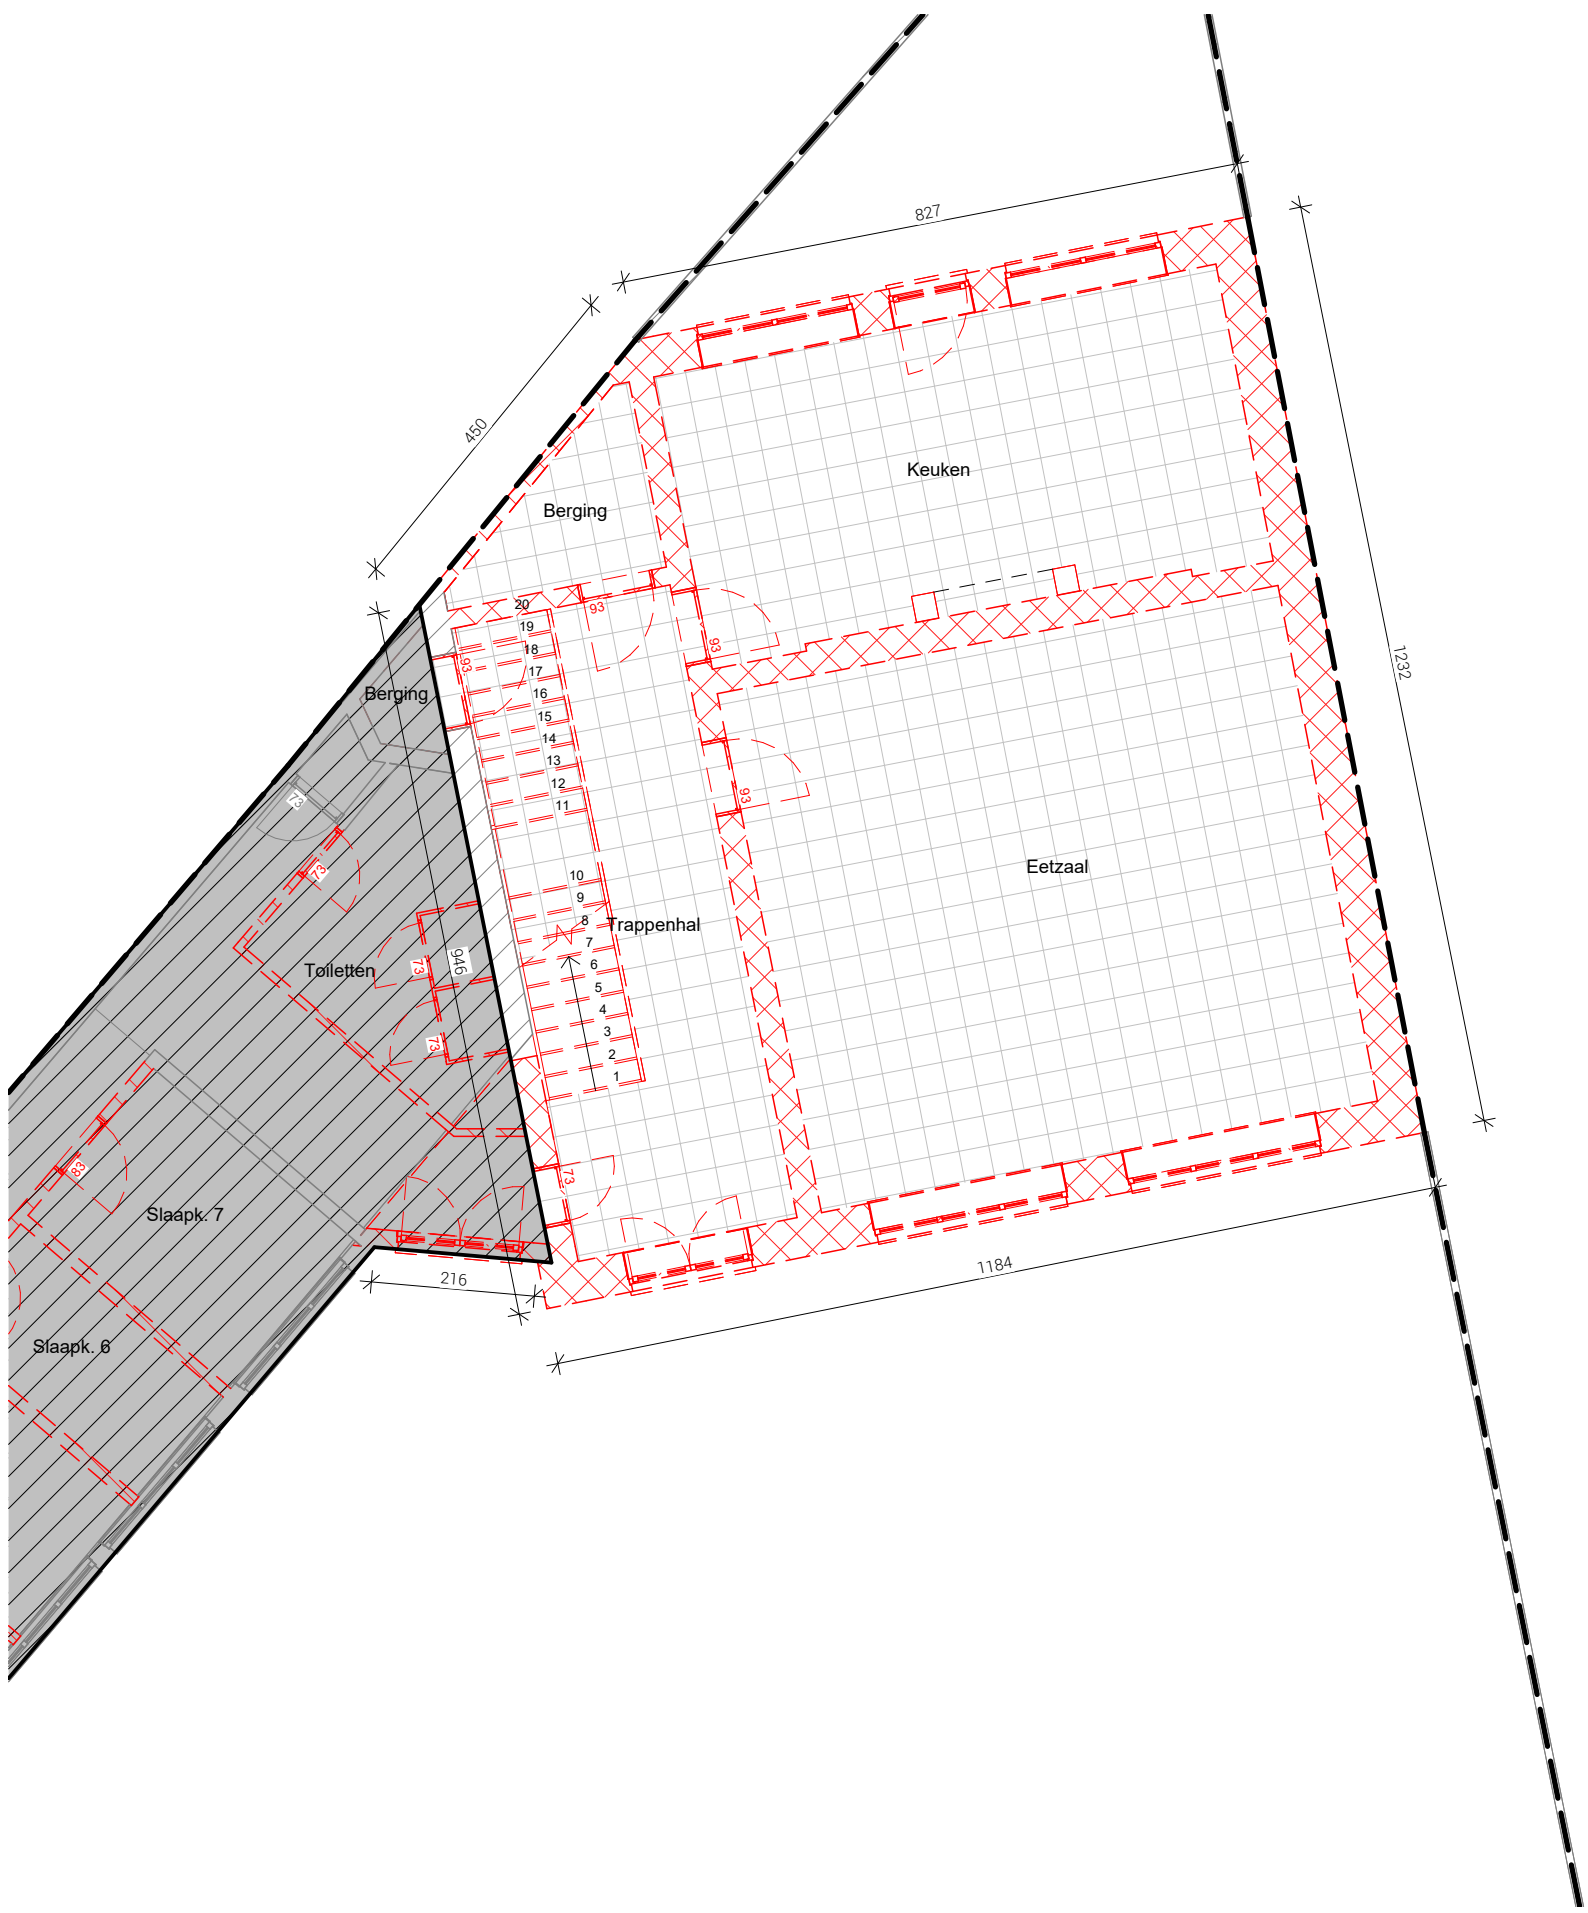

0m 1m 2m 3m 4m 5m

Schaal 1/100

Kliniekstraat

Bestaande Toestand - Grondplan huis

19/12/2024

Schaal 1 : 100

Architecten Vertongen
Kaarderijstraat 69B 9000 Gent
09 222 88 55