


1
42

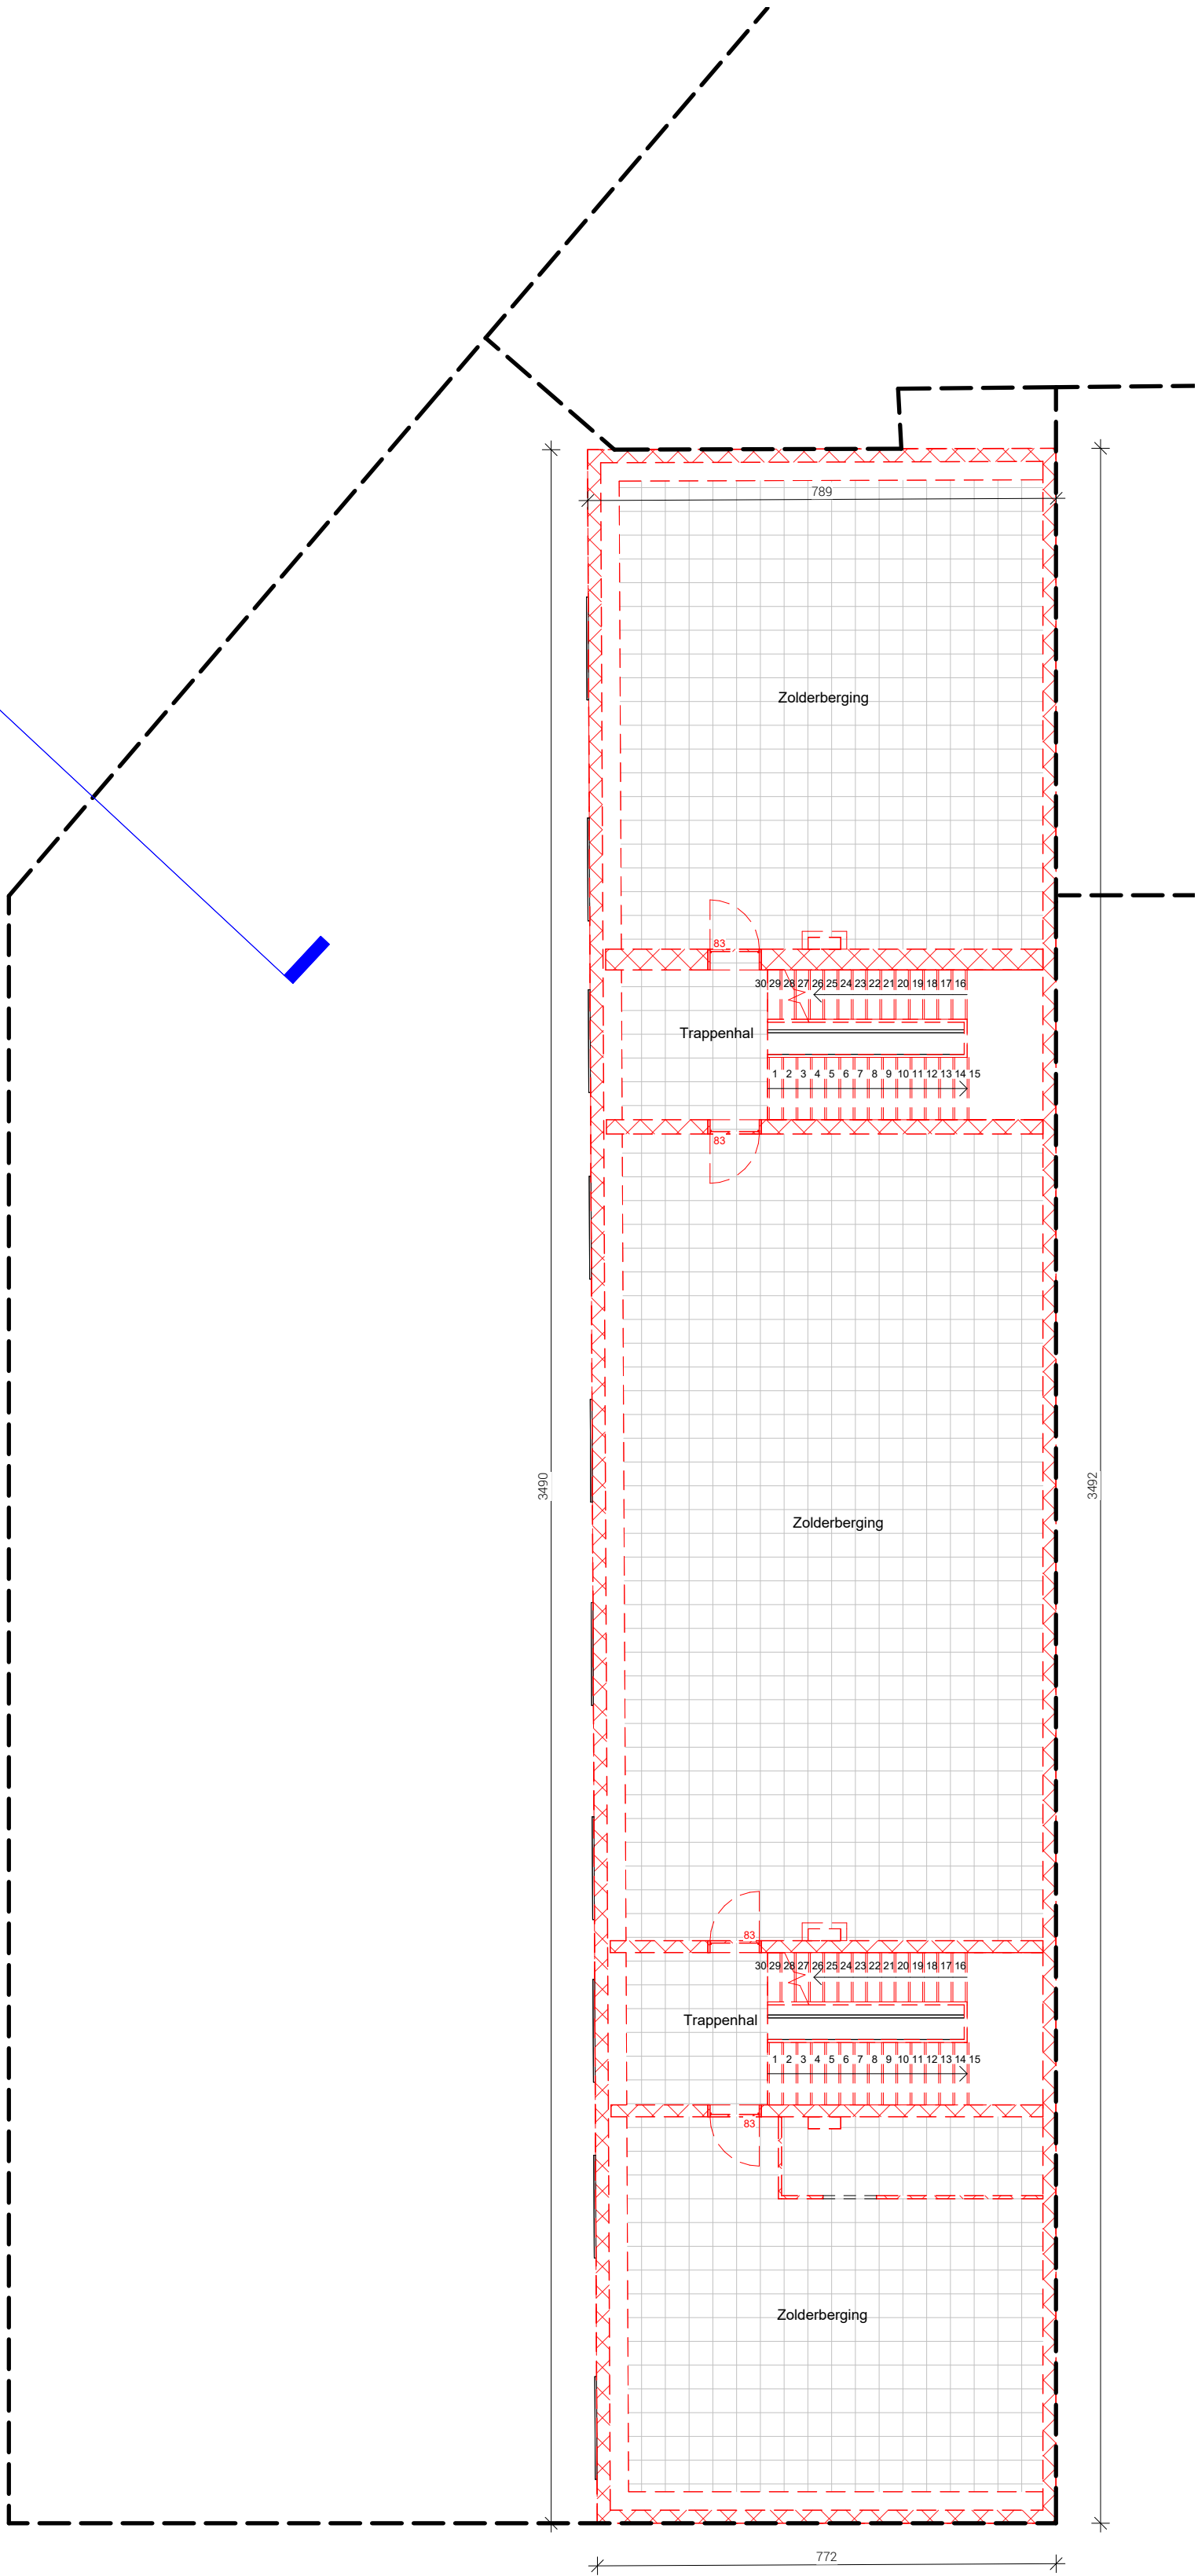

0m 1m 2m 3m 4m 5m

Kliniekstraat

BestaandeToestand - Tweede
Verdieping school

19/12/2024

Schaal 1 : 100

Architecten Vertongen
Kaardenjstraat 69B 9000 Gent
09 222 88 55

