
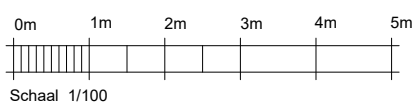
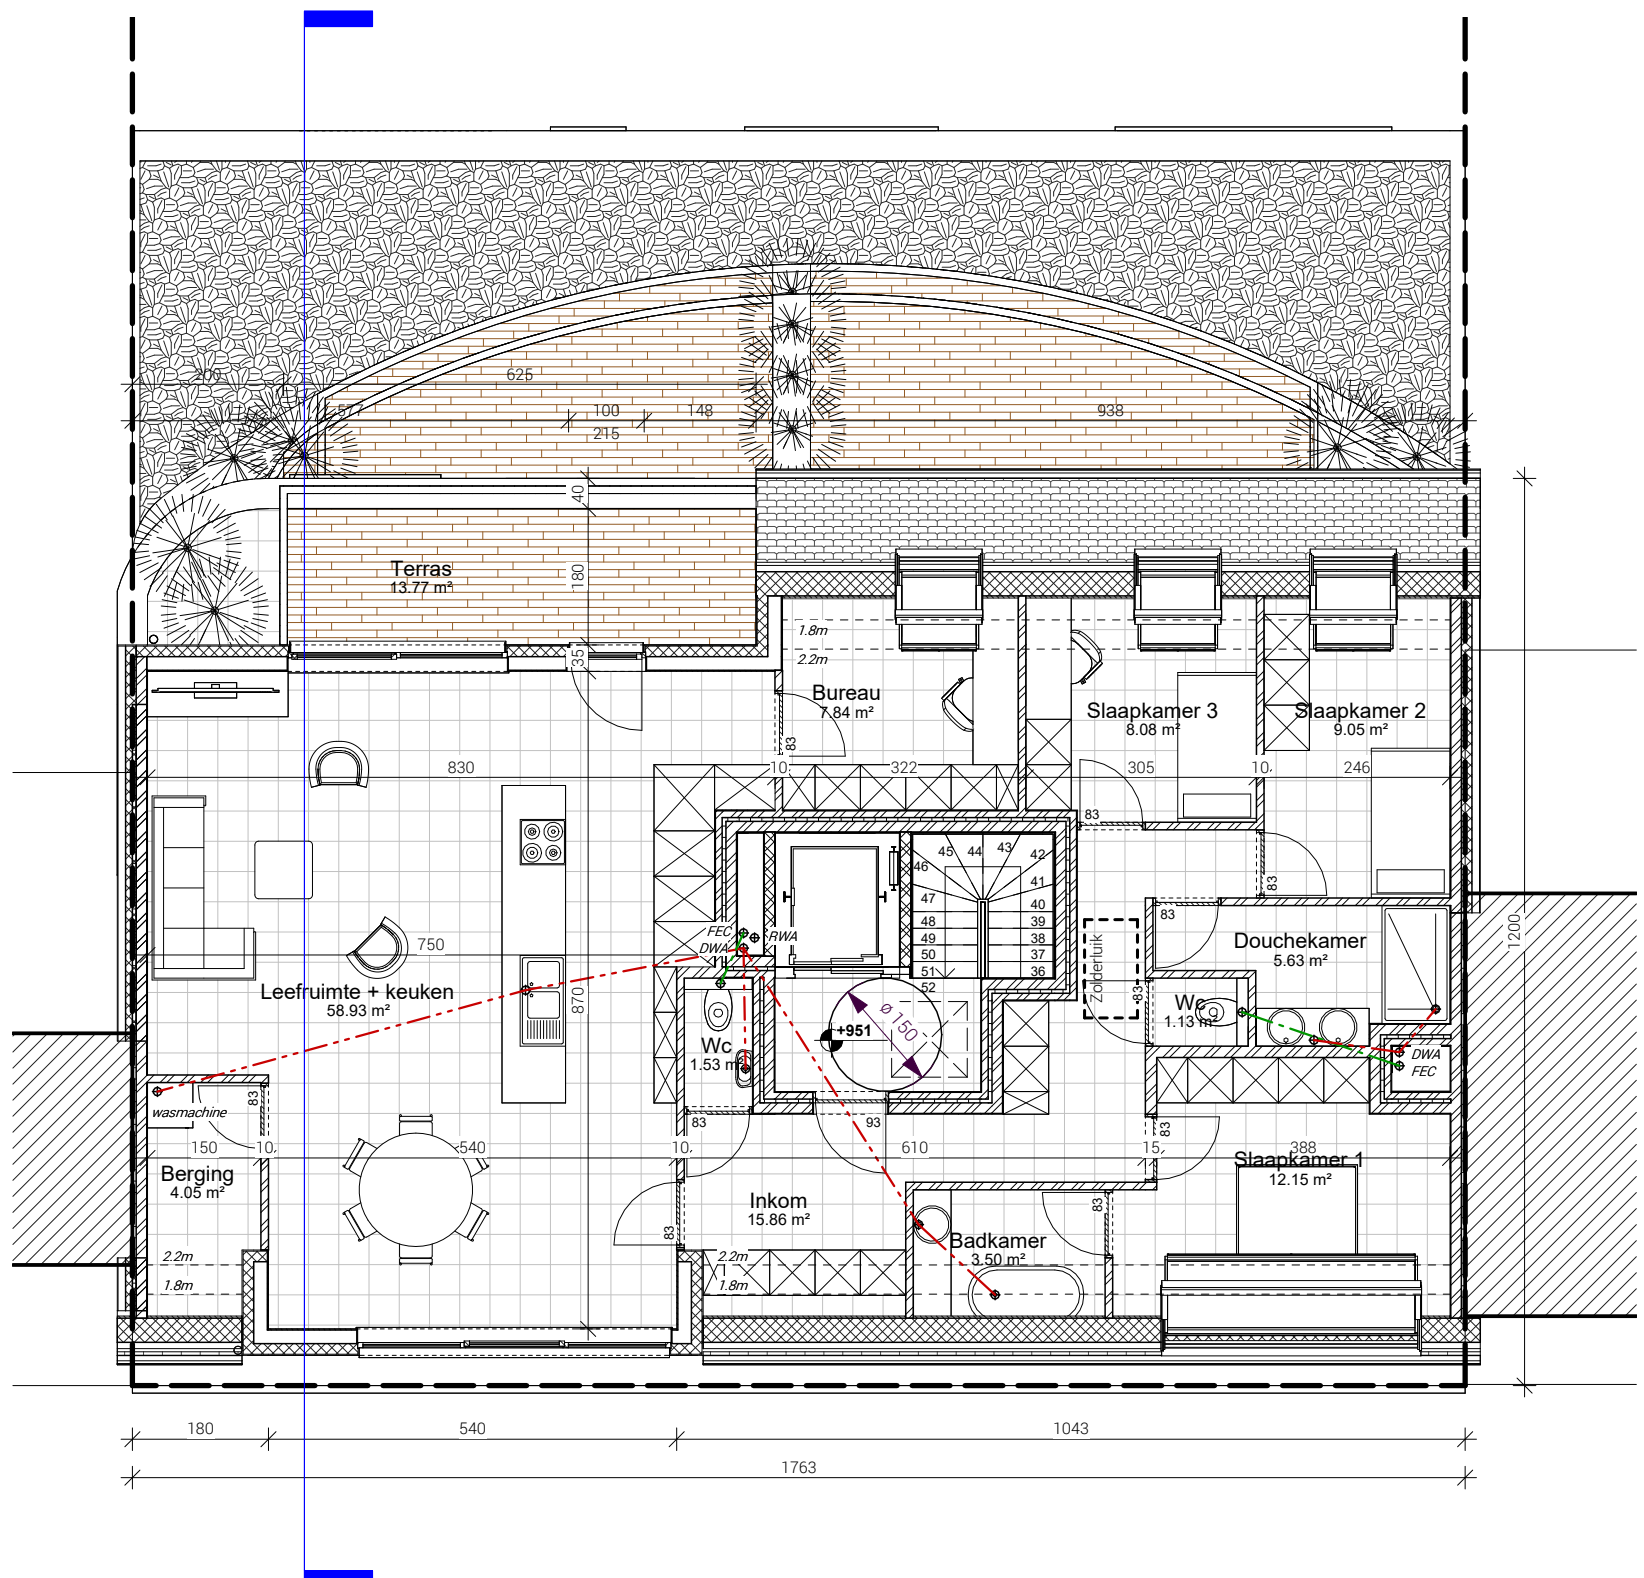


ZIE BIJZONDERE
VOORWAARDE(N)

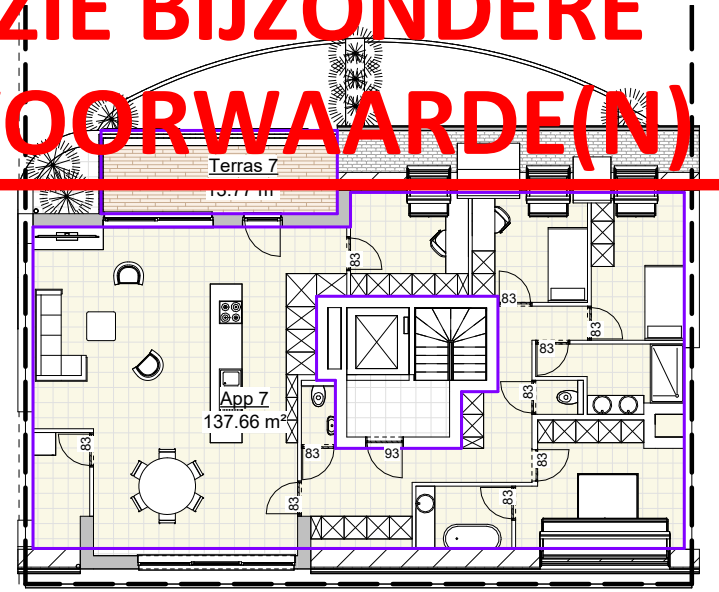

Kliniekstraat

Nieuwe Toestand - Derde
Verdieping

19/12/2024

Schaal As
indicated

Architecten Vertongen
Kaarderijstraat 69B 9000 Gent
09 222 88 55

