ZIE BIJZONDERE VOORWAARDE(N)

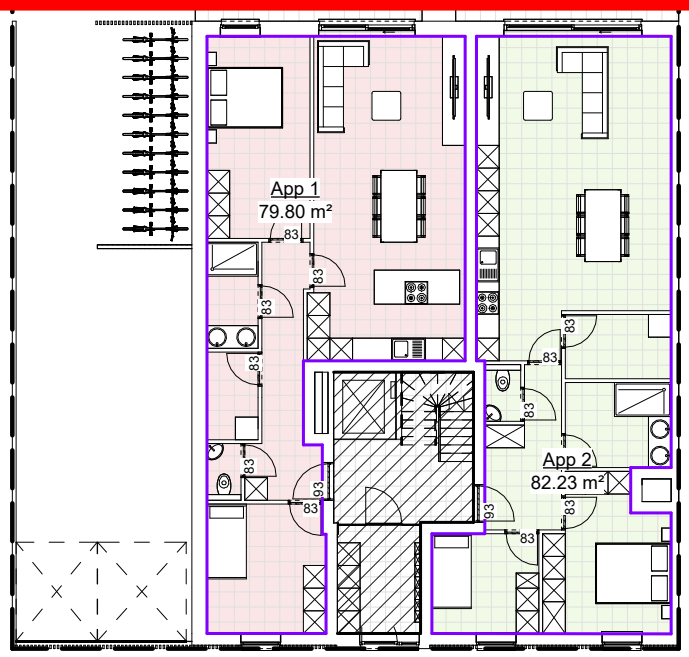

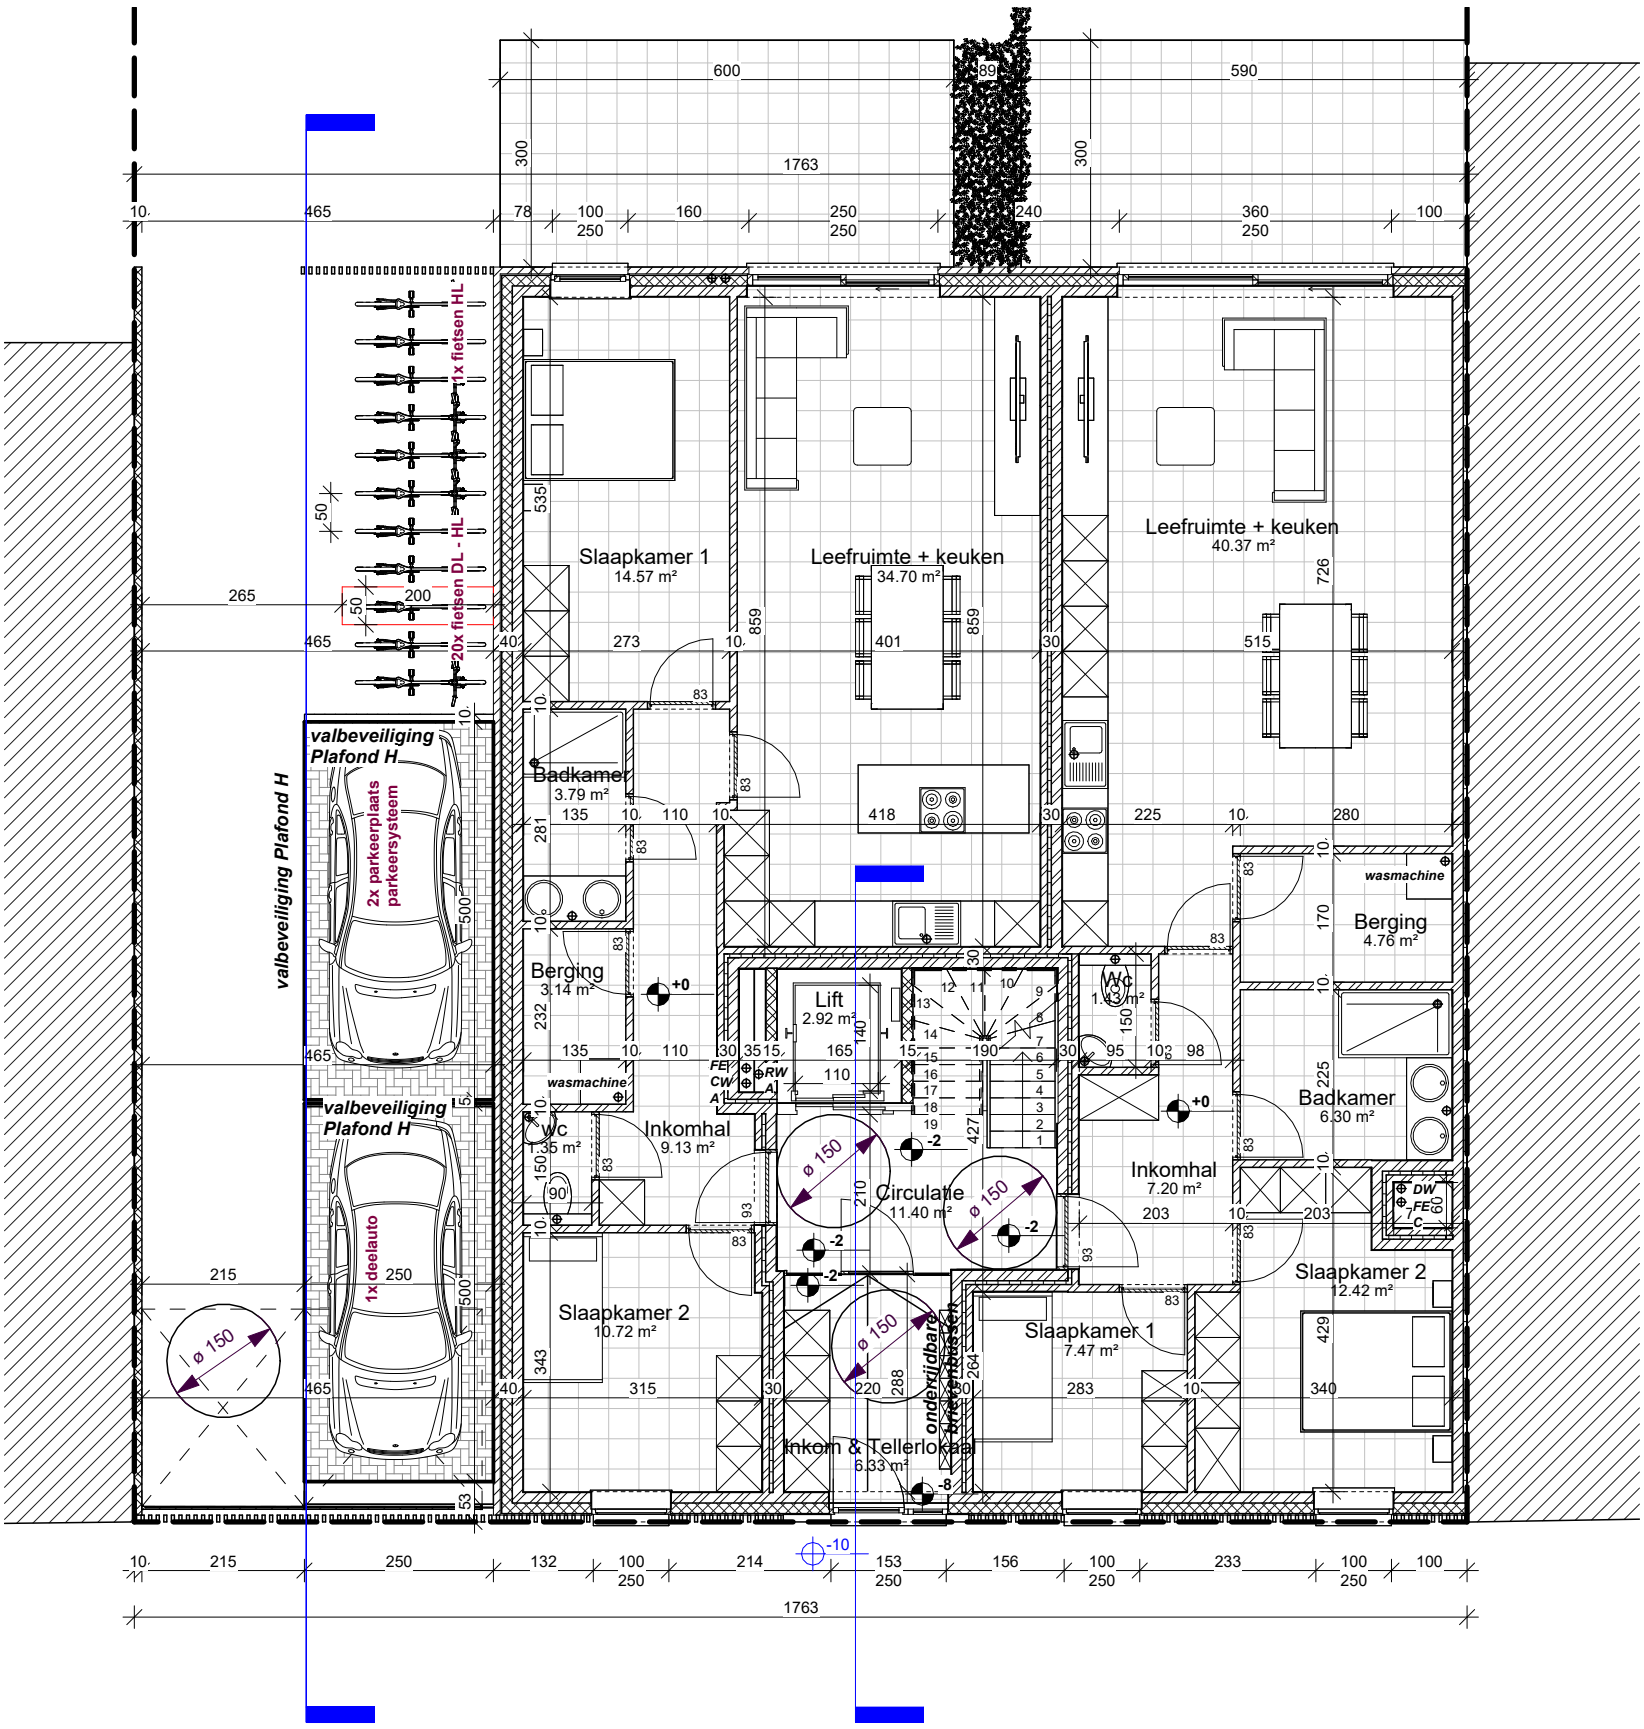

0m 1m 2m 3m 4m 5m

Schaal 1/100

Kliniekstraat	Nieuwe Toestand - Grondplan	04/02/2025	Schaal As indicated	Architecten Vertongen Kaarderijstraat 69B 9000 Gent 09 222 88 55