
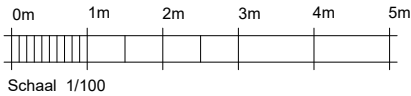
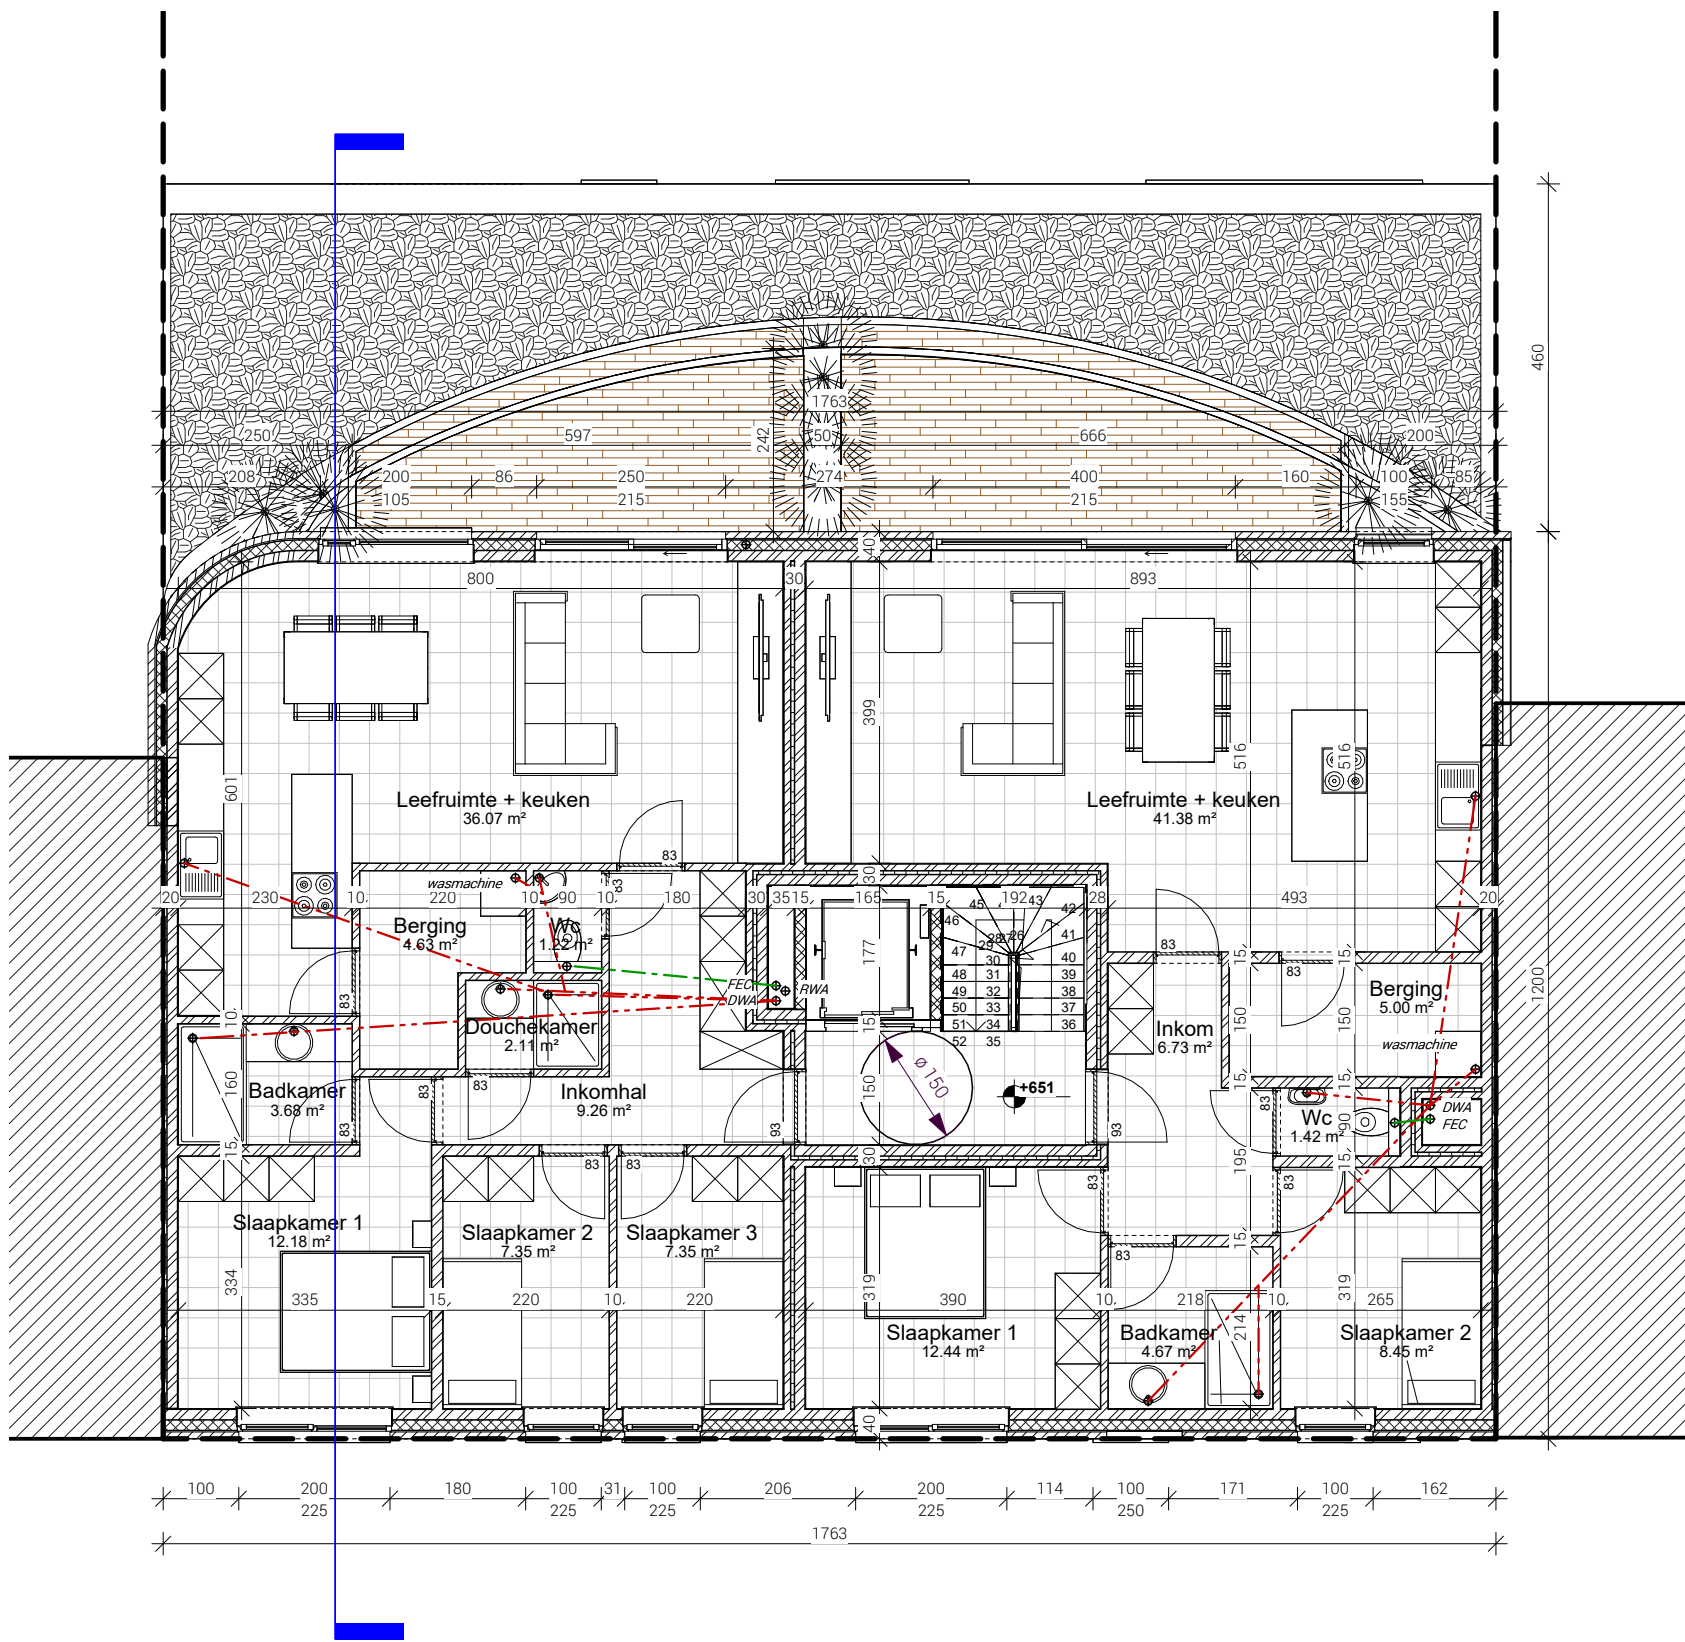


ZIE BIJZONDERE
VOORWAARDE(N)

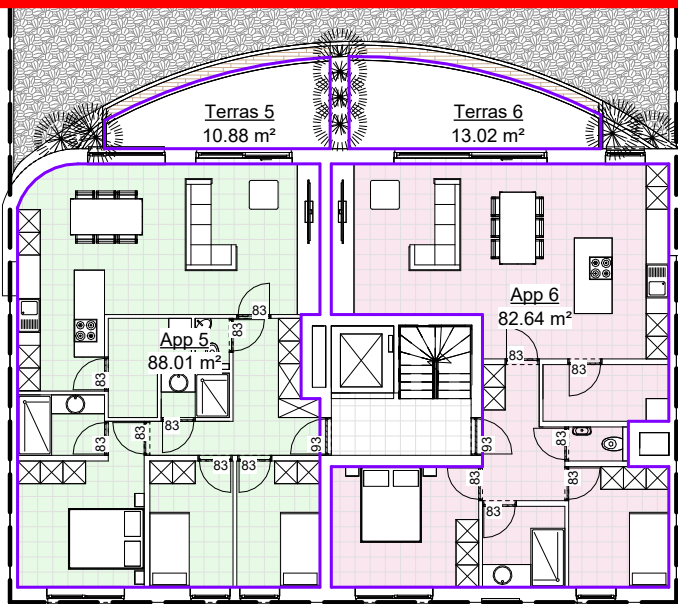

Kliniekstraat

Nieuwe Toestand - Tweede
Verdieping

19/12/2024

Schaal

As

indicated

Architecten Vertongen
Kaardijstraat 69B 9000 Gent
09 222 88 55

