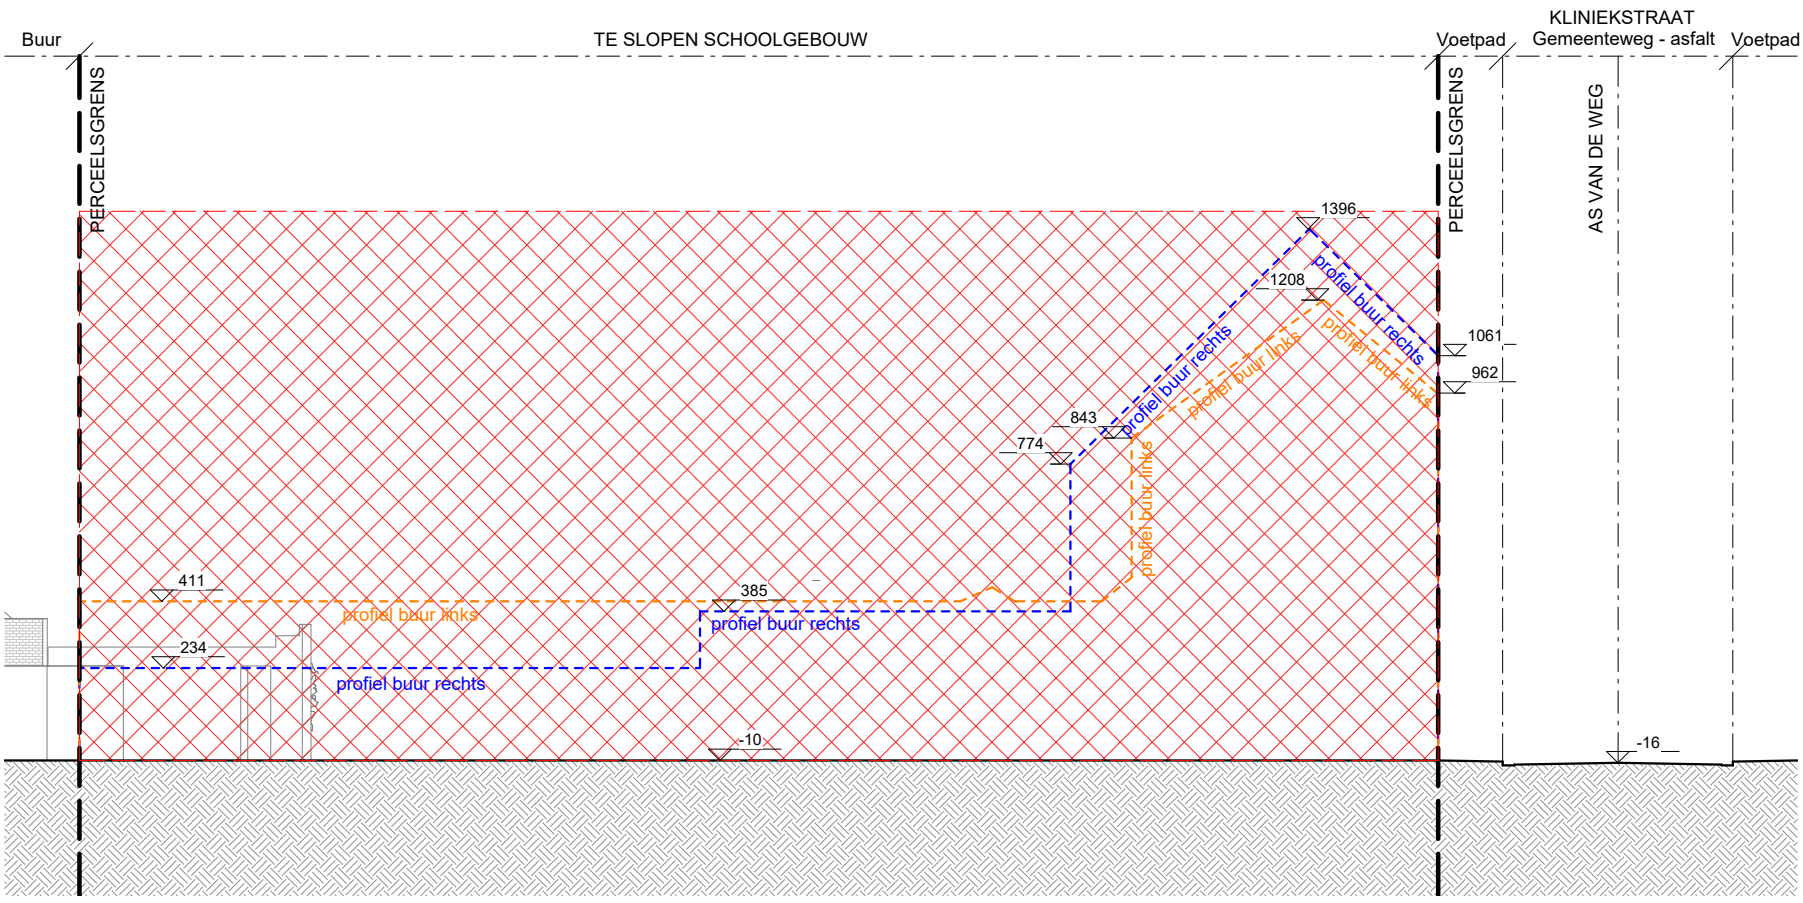

0m 1m 2m 3m 4m 5m

Schaal 1/100

Kliniekstraat	Bestaande Toestand - Terreindoorsnede 1	19/12/2024	Schaal 1 : 200	Architecten Vertongen Kaarderijstraat 69B 9000 Gent 09 222 88 55