


**ZIE BIJZONDERE
VOORWAARDE(N)**

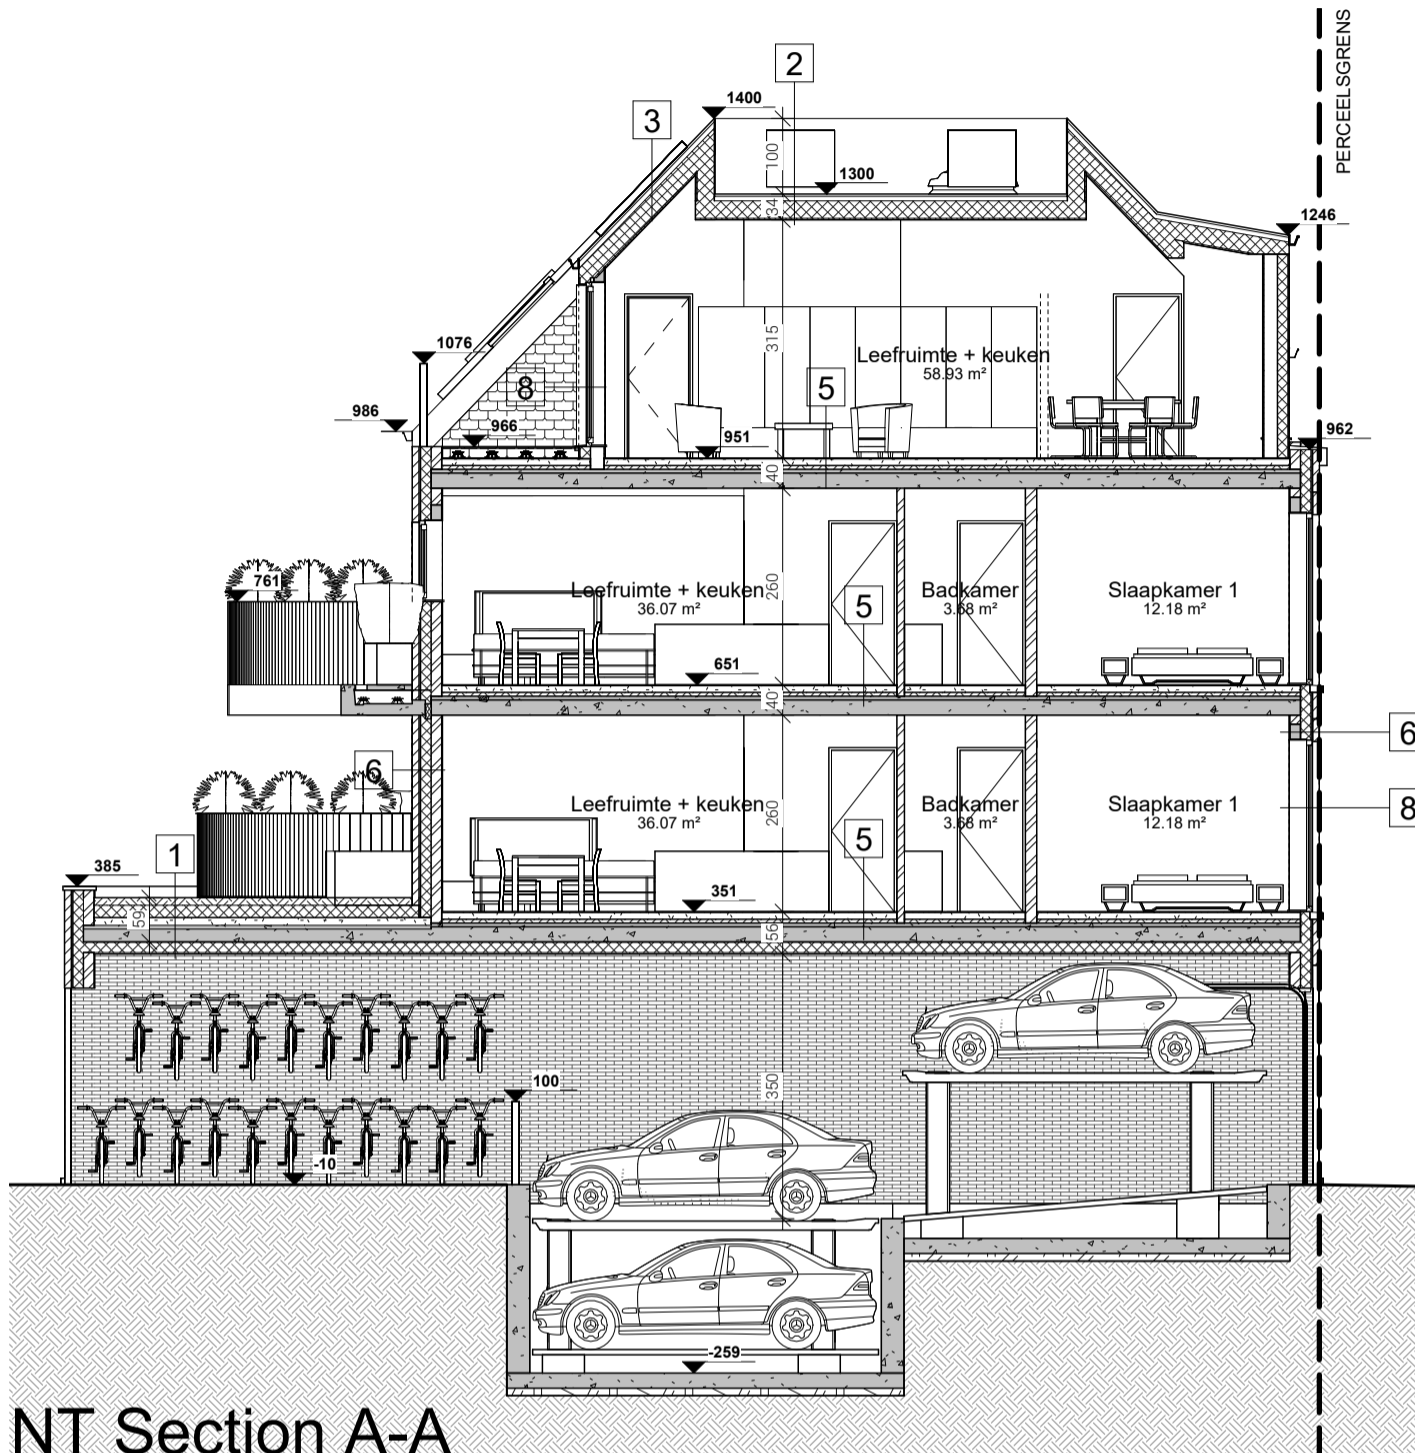

1 NT Section A-A
1 : 100

