
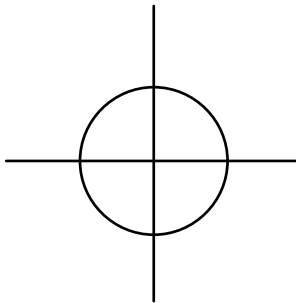


TERREINSNEDE AA'
NIEUWE TOESTAND

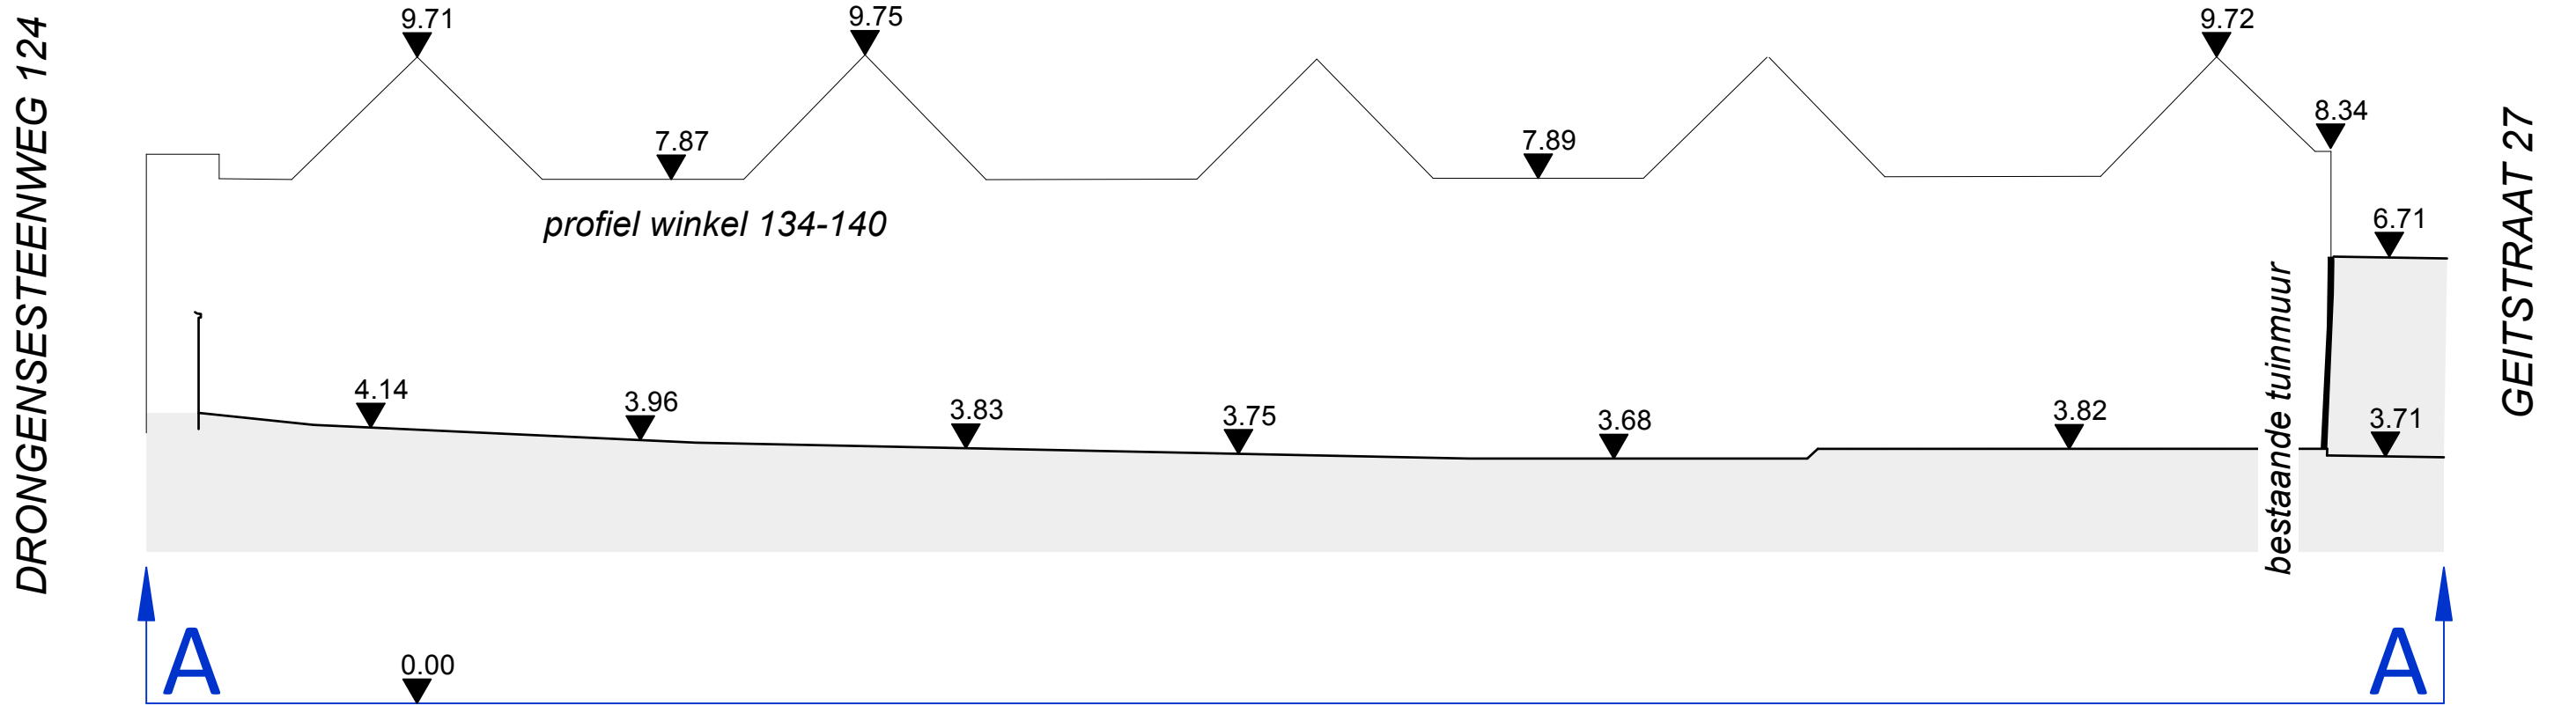

 MAAK ARCHITECTEN b.v. Architecten Verbrugghe www.maakarchitecten.be info@maakarchitecten.be Nieuwewandeling 80 9000 Gent	sloop van een schuur	BA_SCHUUR_T_N_1	Eenheden	cm	Datum	31 mrt 2025
			Schaal	1:100	Bladnr.	5/8