


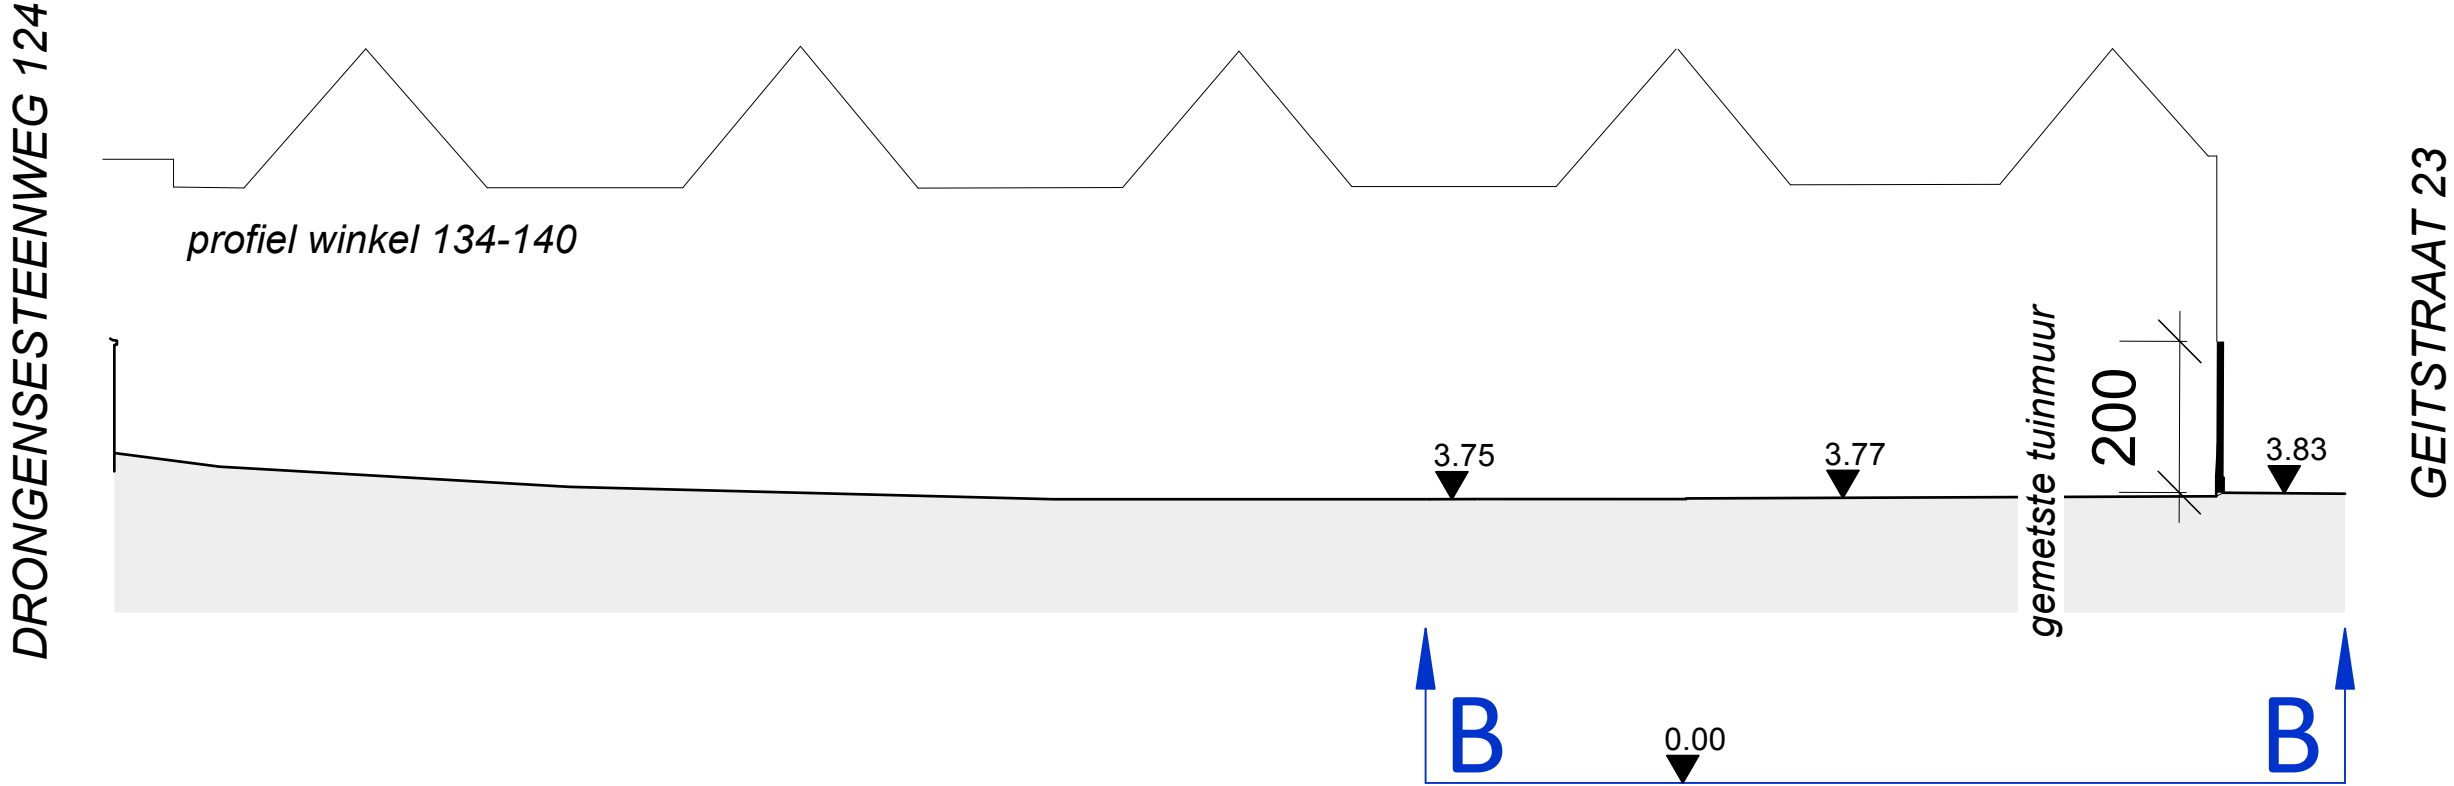

TERREINSNEDE BB'  
NIEUWE TOESTAND



MAAK ARCHITECTEN  
b.v. Architecten Verbrugghe  
www.maakarchitecten.be  
info@maakarchitecten.be  
Nieuwewandeling 80  
9000 Gent

sloop van een schuur

BA\_SCHUUR\_T\_N\_2

|          |       |         |             |
|----------|-------|---------|-------------|
| Eenheden | cm    | Datum   | 31 mrt 2025 |
| Schaal   | 1:100 | Bladnr. | 6/8         |

