



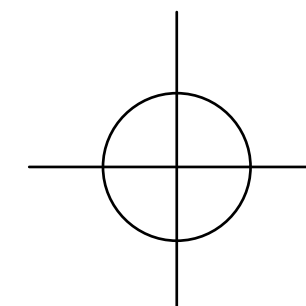

TERREINSNEDE AA'
BESTAANDE TOESTAND

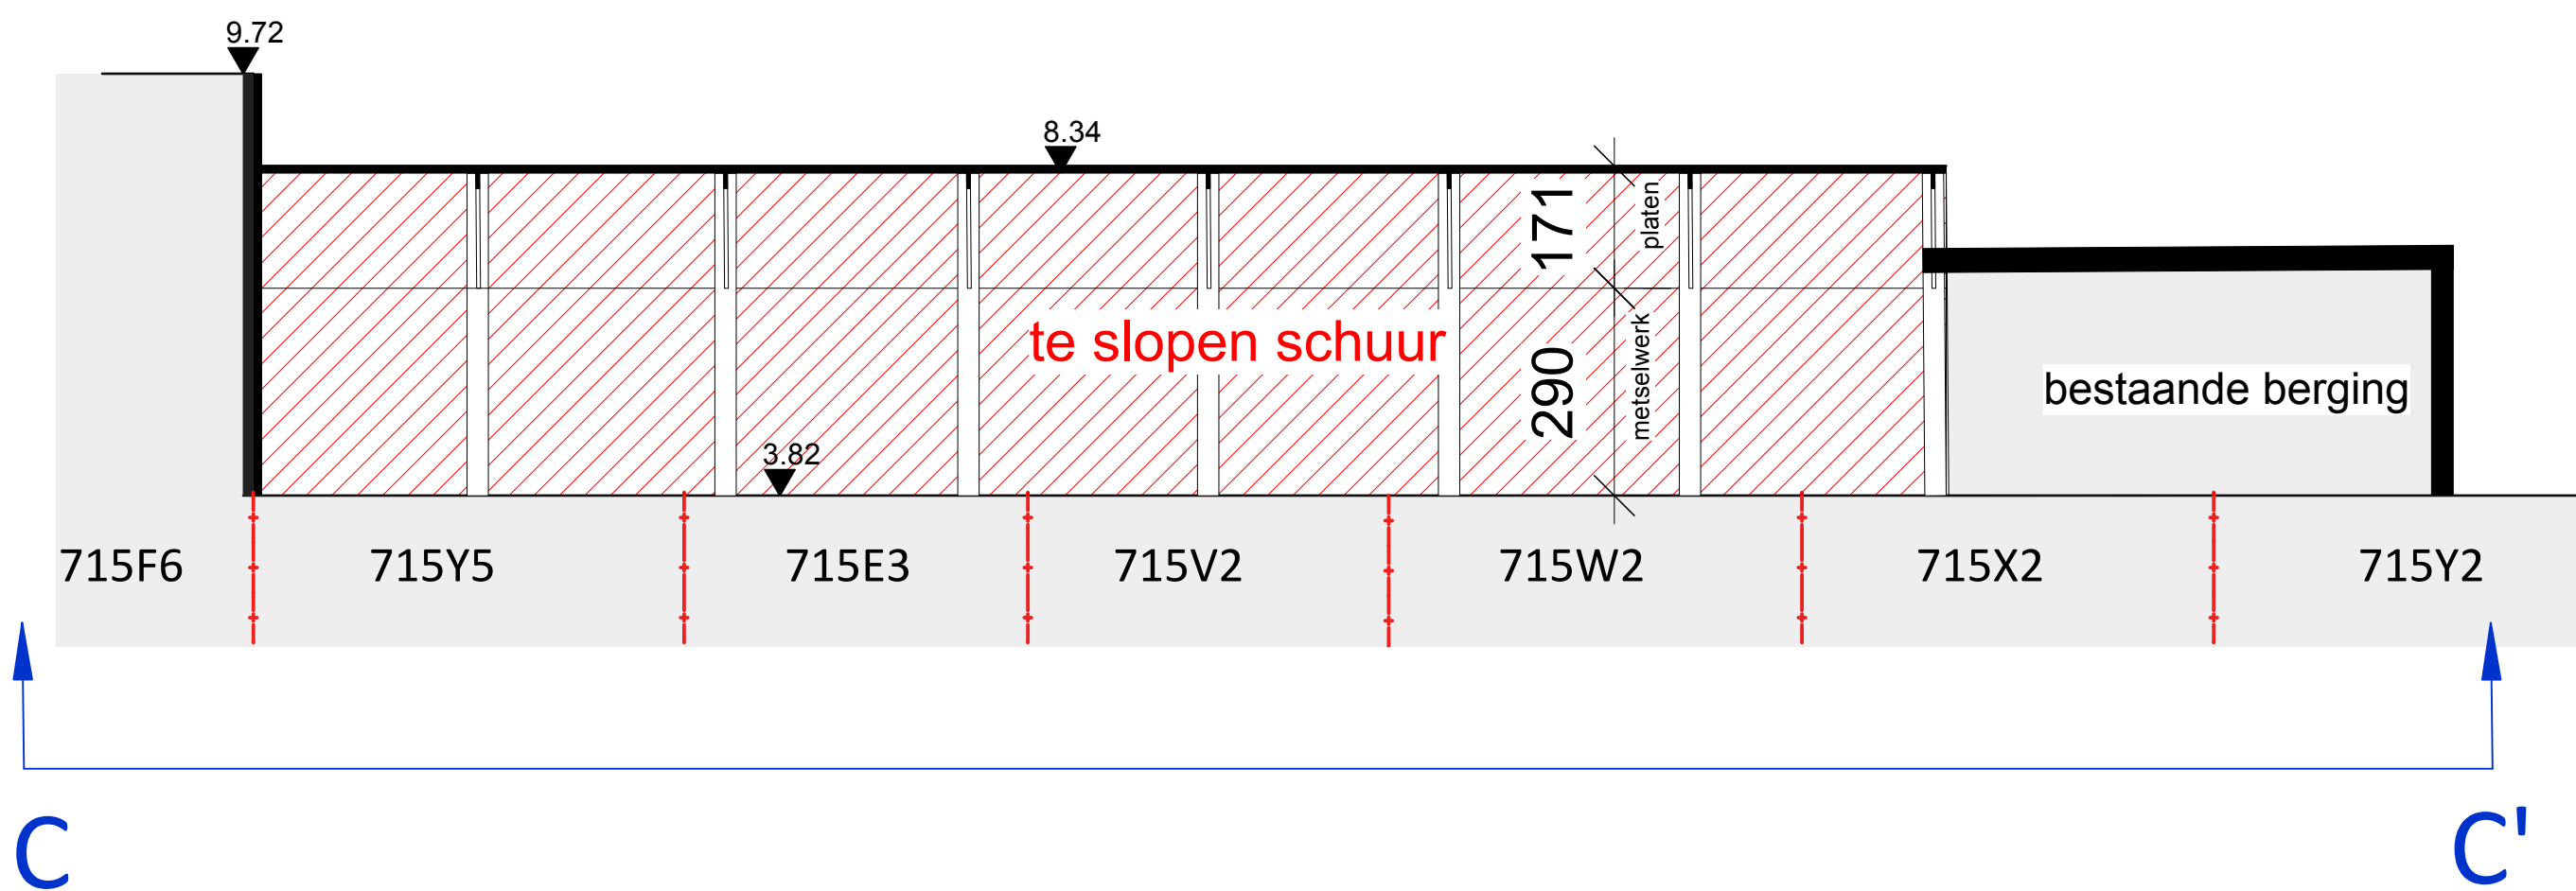

MAAK ARCHITECTEN
b.v. Architecten Verbrugghe
www.maakarchitecten.be
info@maakarchitecten.be
Nieuwewandeling 80
9000 Gent

sloop van een schuur

BA_SCHUUR_T_B_3

Eenheden	cm	Datum	31 mrt 2025
Schaal	1:100	Bladnr.	7/8