
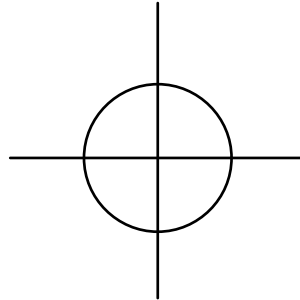


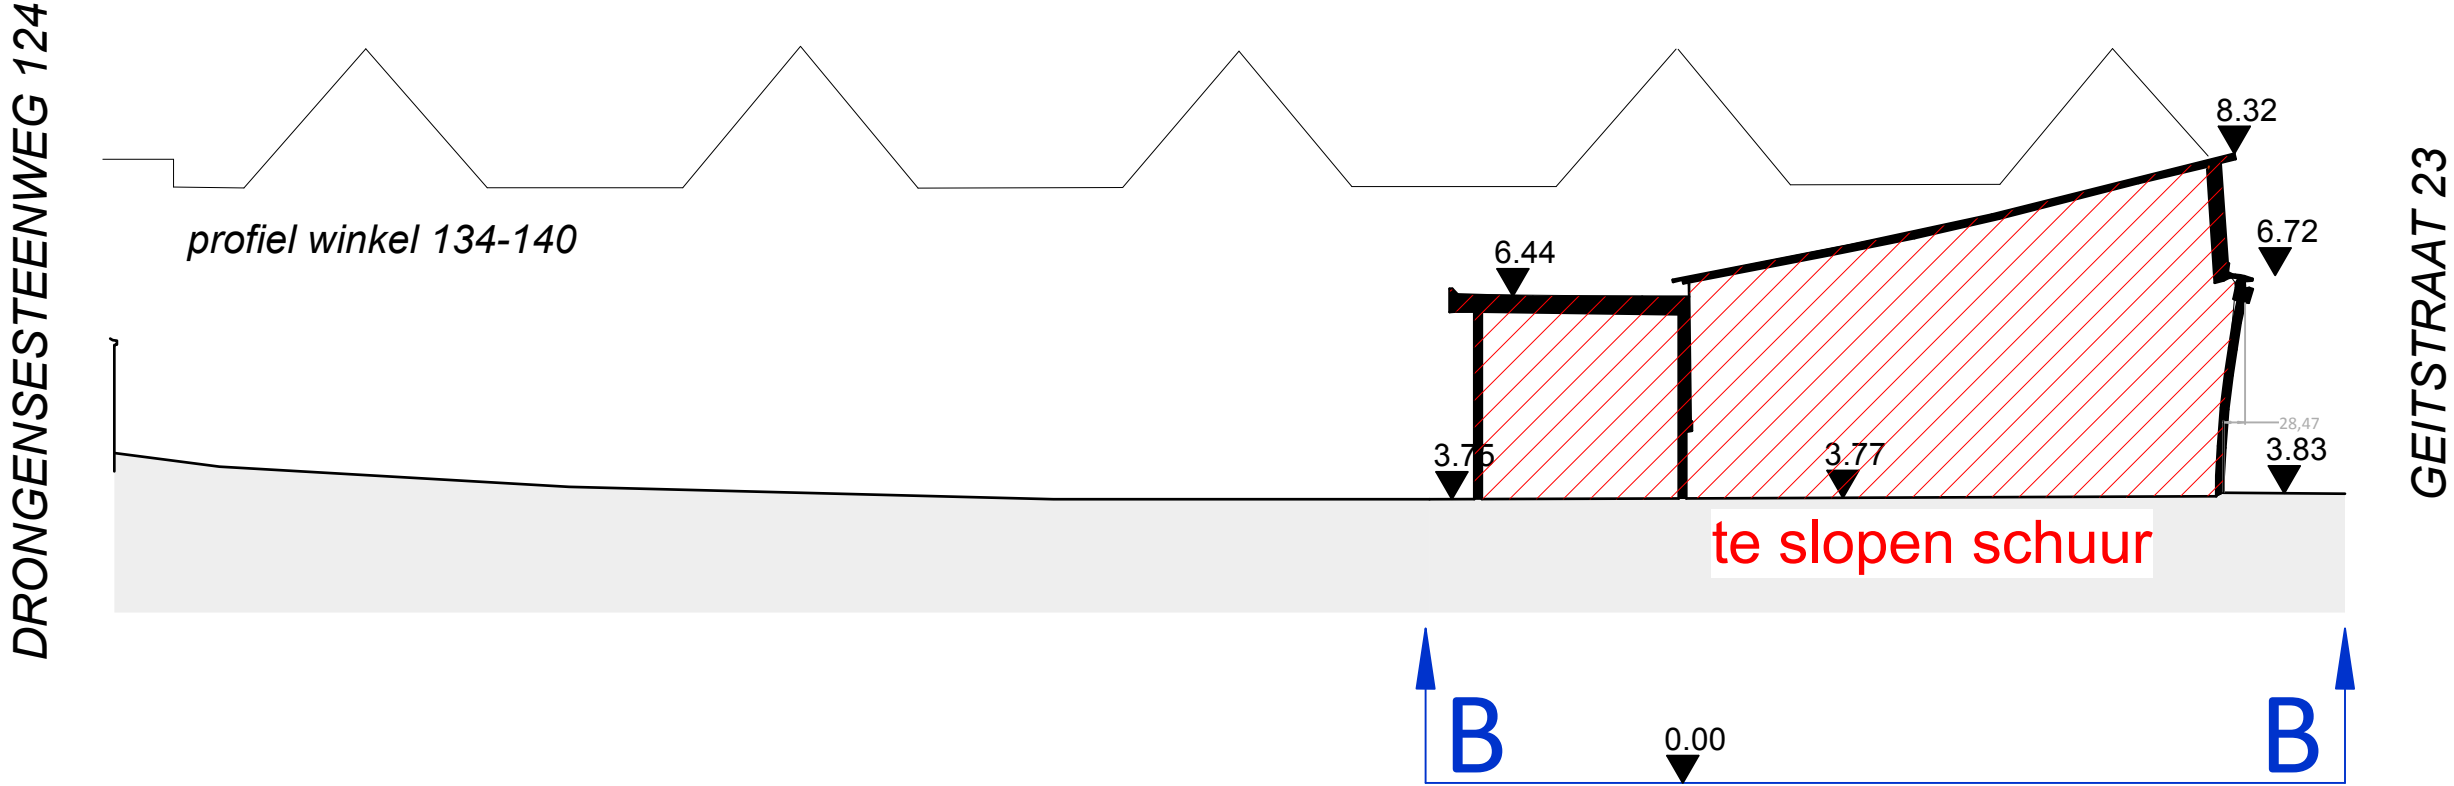

TERREINSNEDE BB'
BESTAANDE TOESTAND

	MAAK ARCHITECTEN b.v. Architecten Verbrugghe www.maakarchitecten.be info@maakarchitecten.be Nieuwewandeling 80 9000 Gent	sloop van een schuur	BA_SCHUUR_T_B_2	Eenheden	cm	Datum	31 mrt 2025
				Schaal	1:100	Bladnr.	4/8