
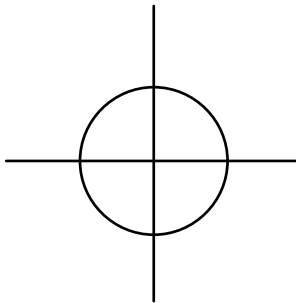


TERREINSNEDE AA'
BESTAANDE TOESTAND

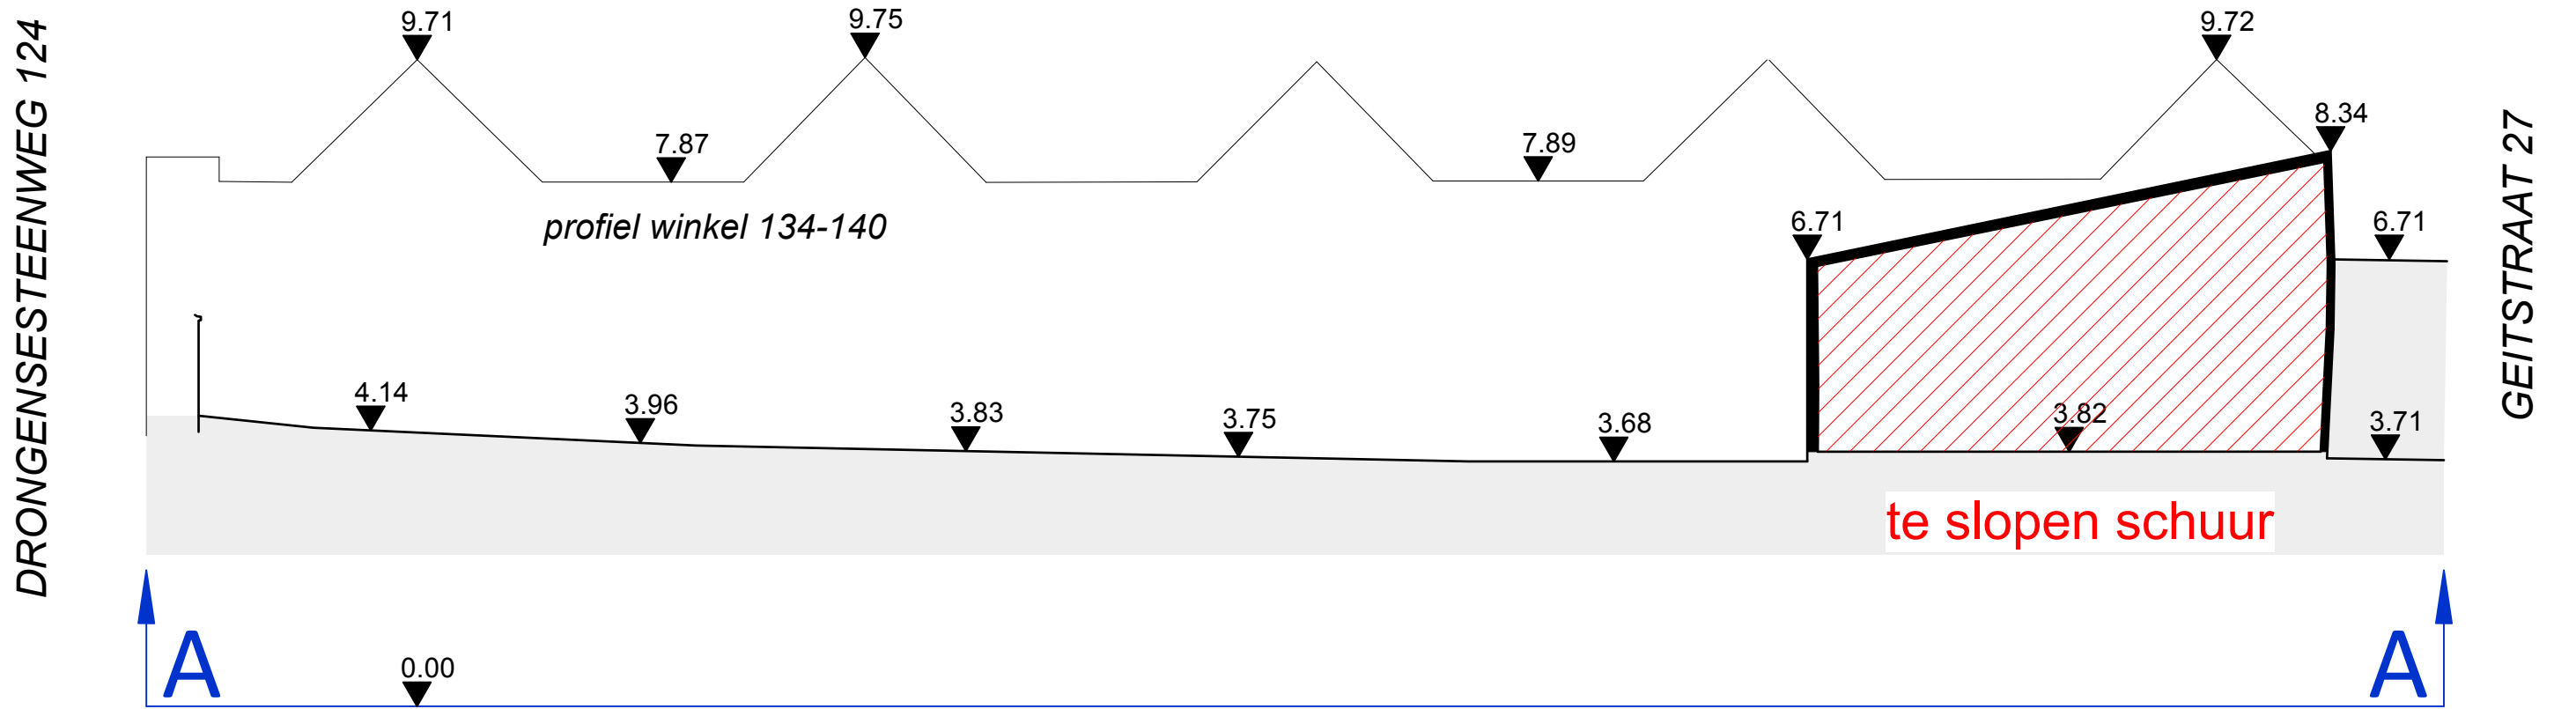

MAAK ARCHITECTEN
b.v. Architecten Verbrugghe
www.maakarchitecten.be
info@maakarchitecten.be
Nieuwewandeling 80
9000 Gent

sloop van een schuur

BA_SCHUUR_T_B_1

Eenheden cm

Schaal 1:100

Datum 31 mrt 2025

Bladnr. 3/8