
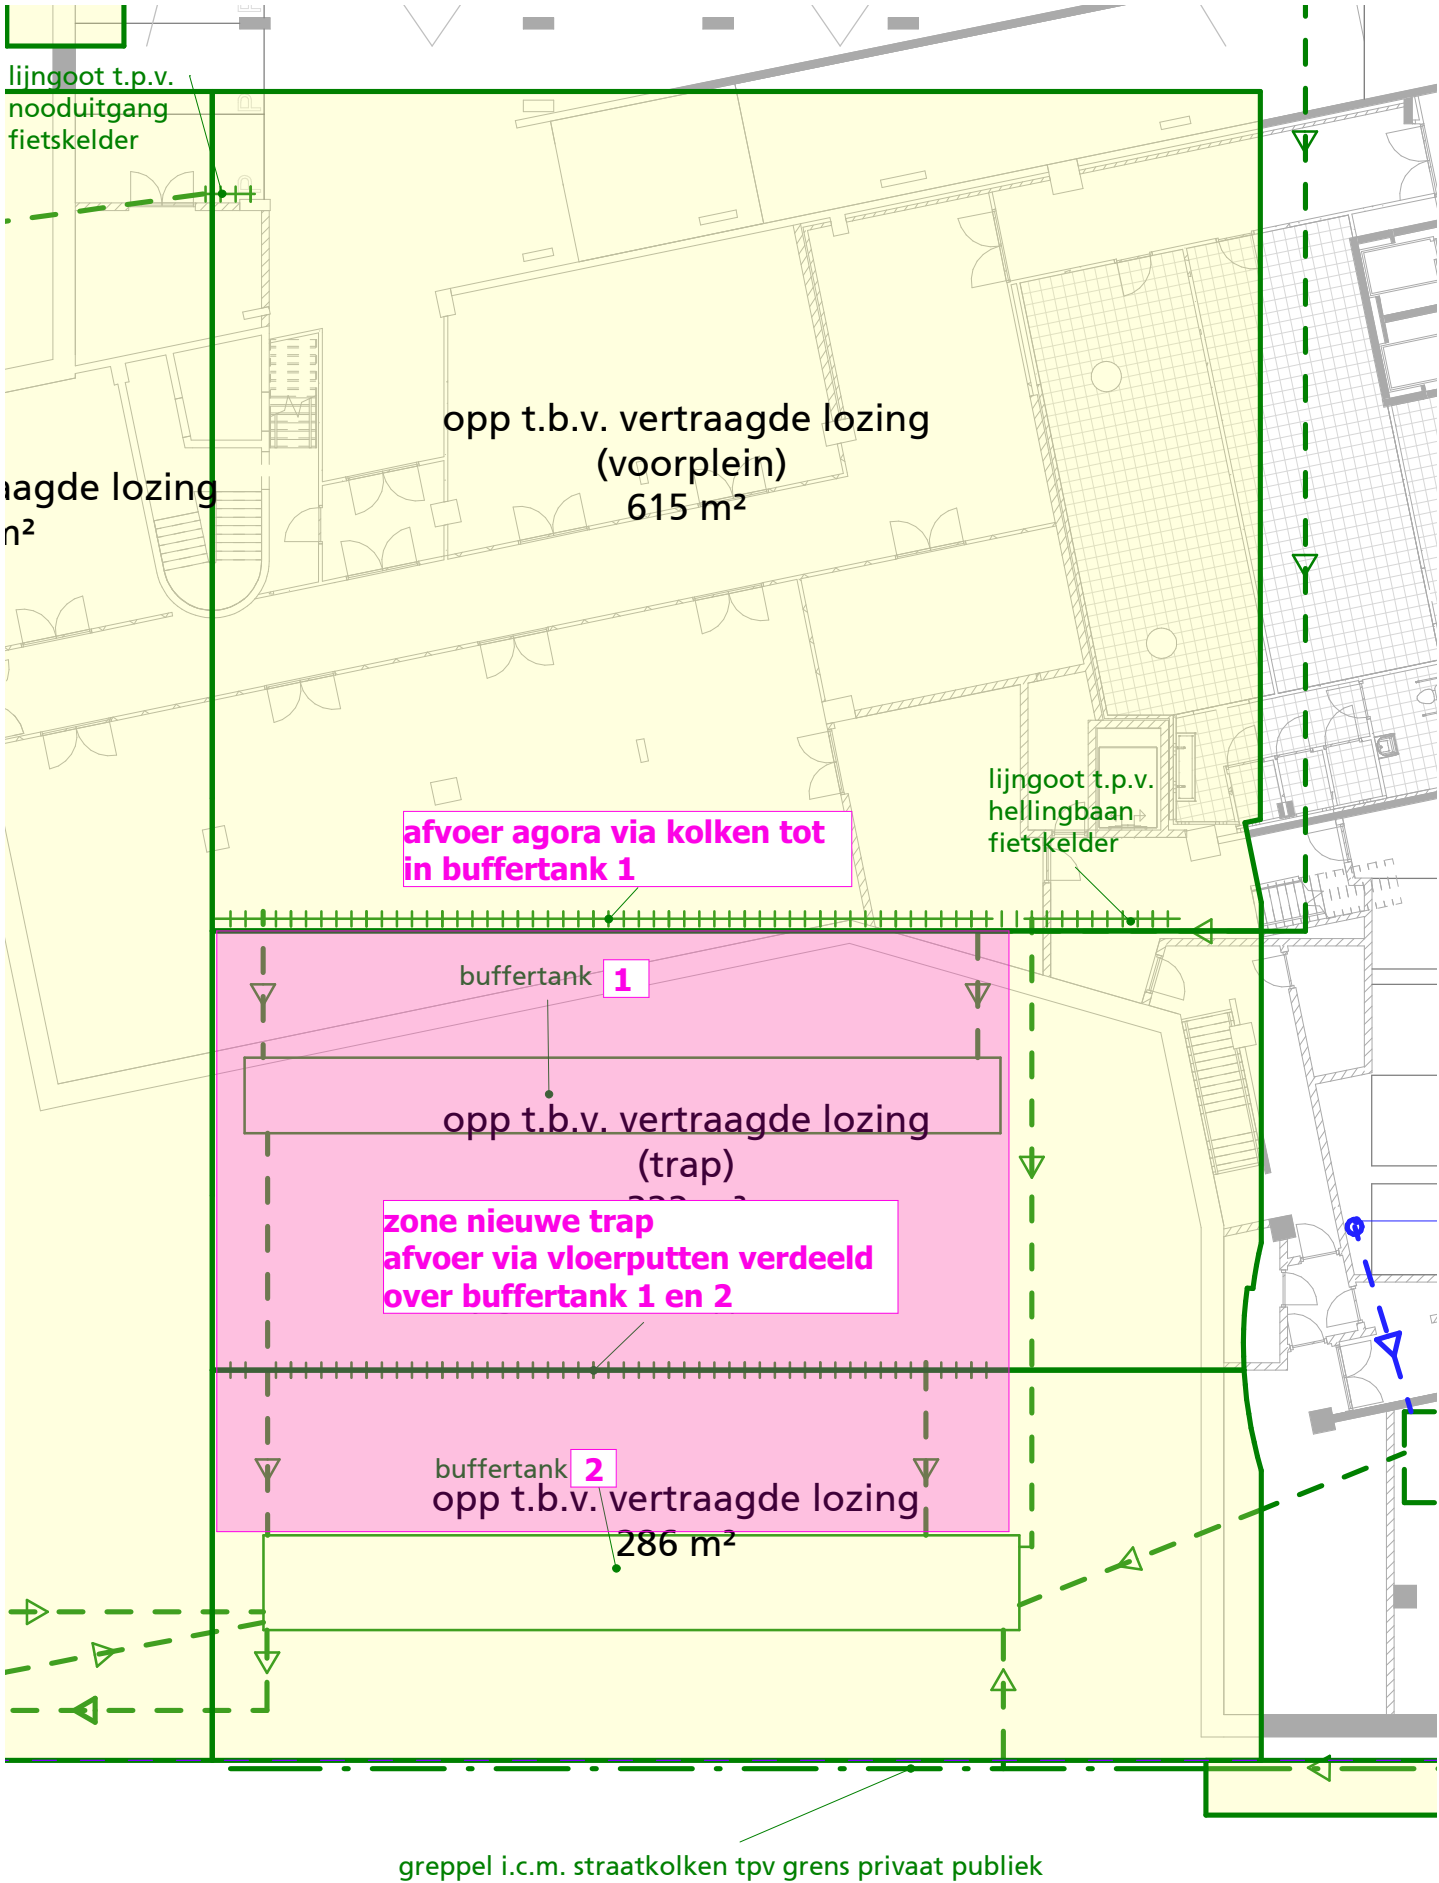


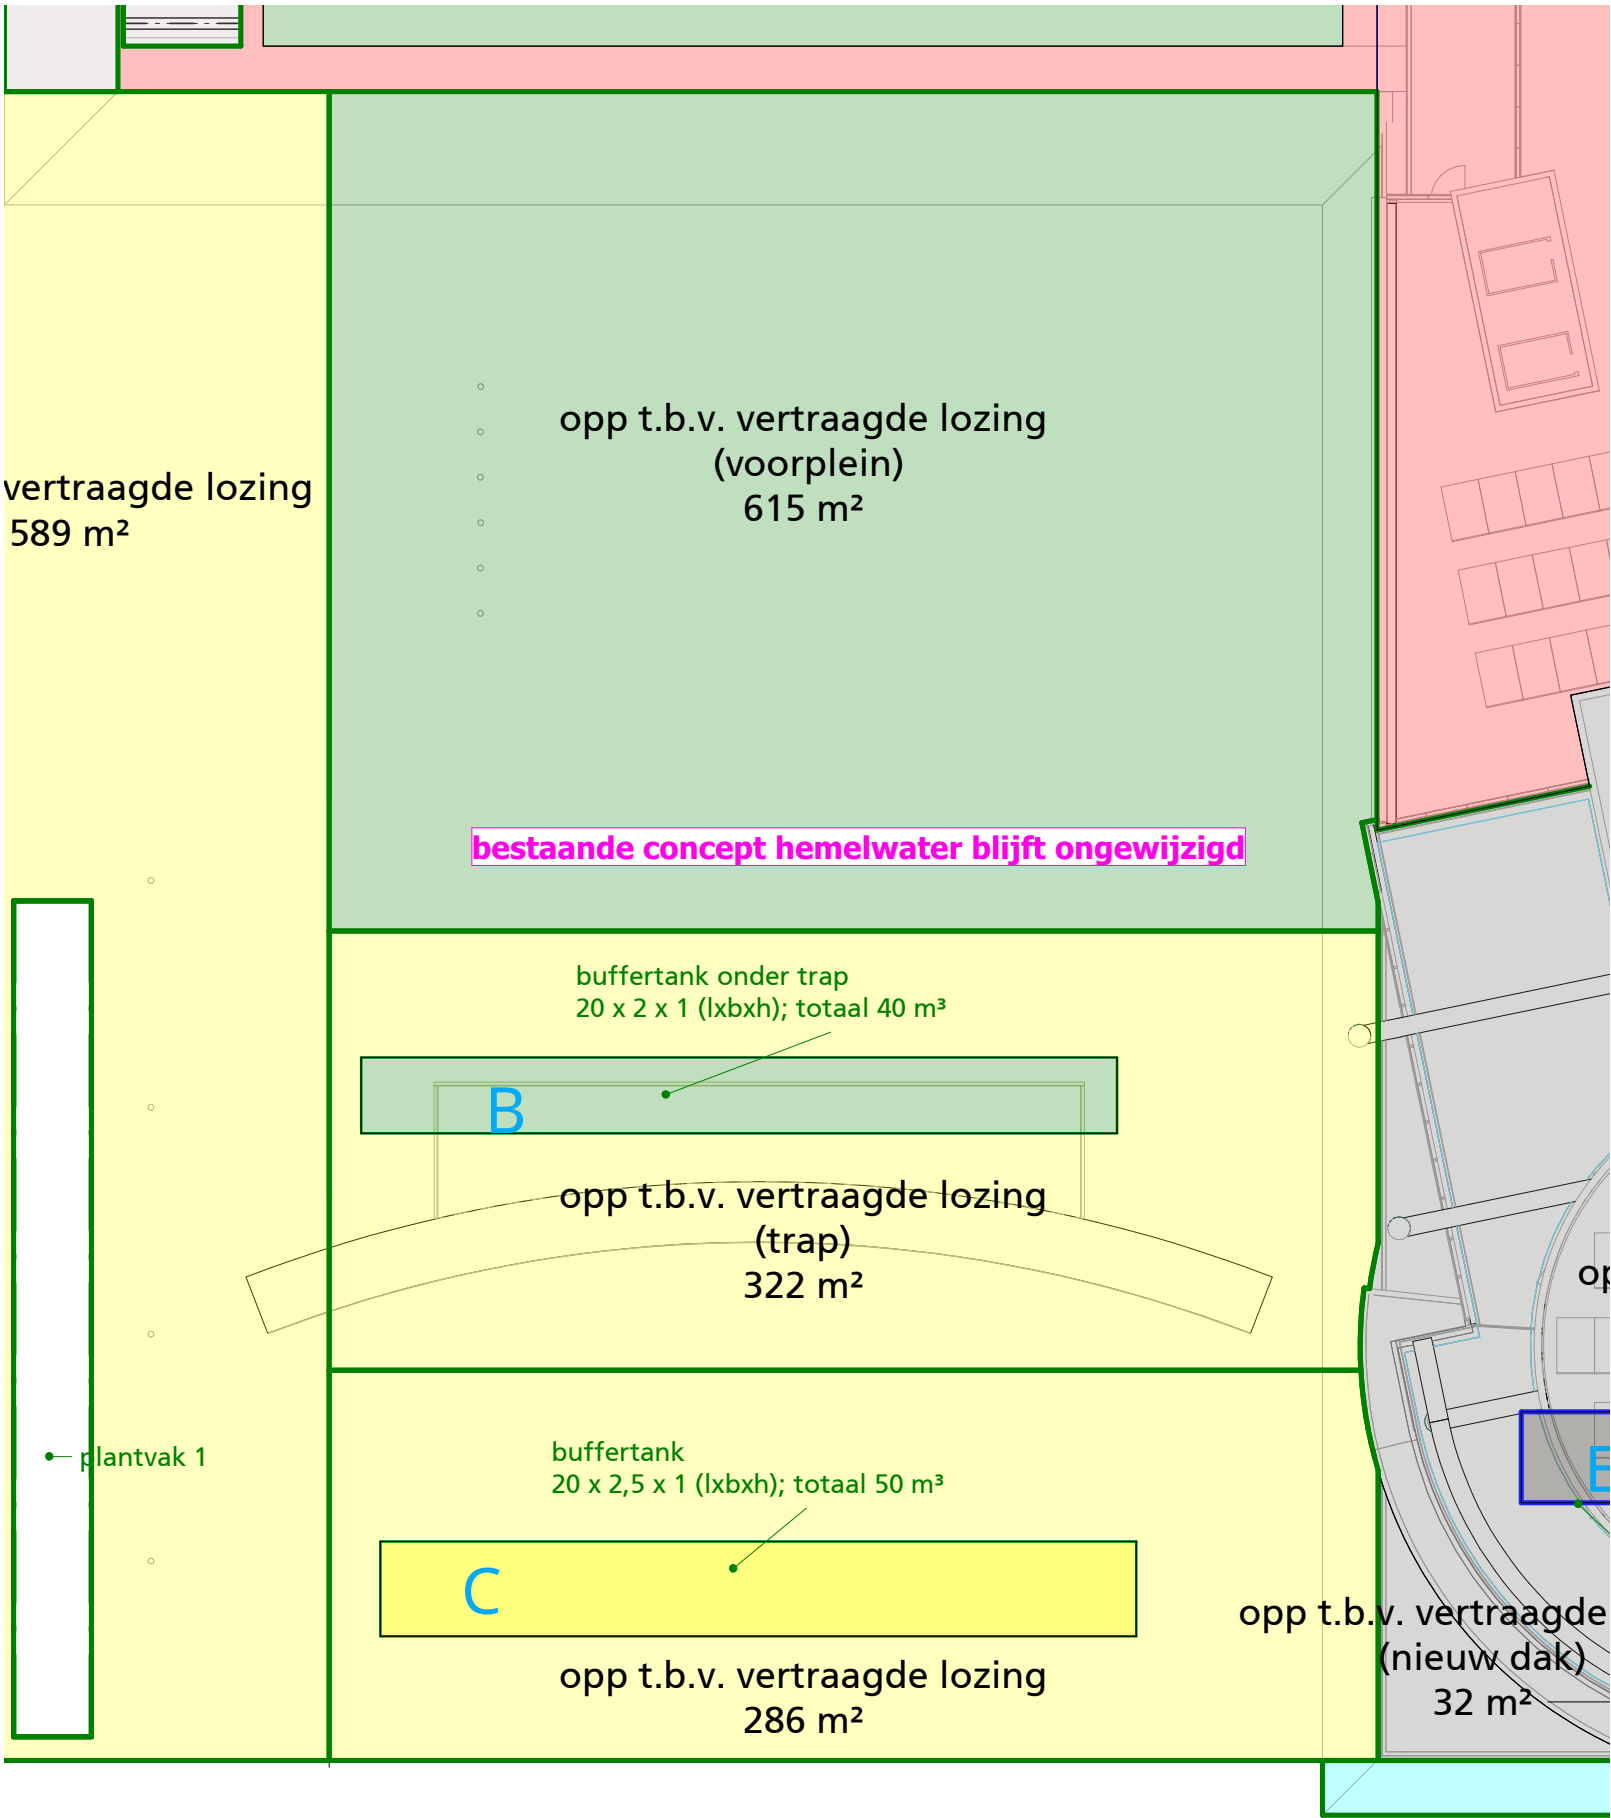

Project	Klant	Werfadres	Plannenset	Plan
24 01 trap en helling Stadskantoor	Stad Gent Botermarkt 1 9000 Gent	Woodrow Wilsonplein 1 9000 Gent afd. 4 sie. D nrs. 2542c2	BA trap en helling Stadskantoor 25/02/2025 P Plannen	4/5 hemelwaterprincipe

**ZIE BIJZONDERE
VOORWAARDE(N)**