
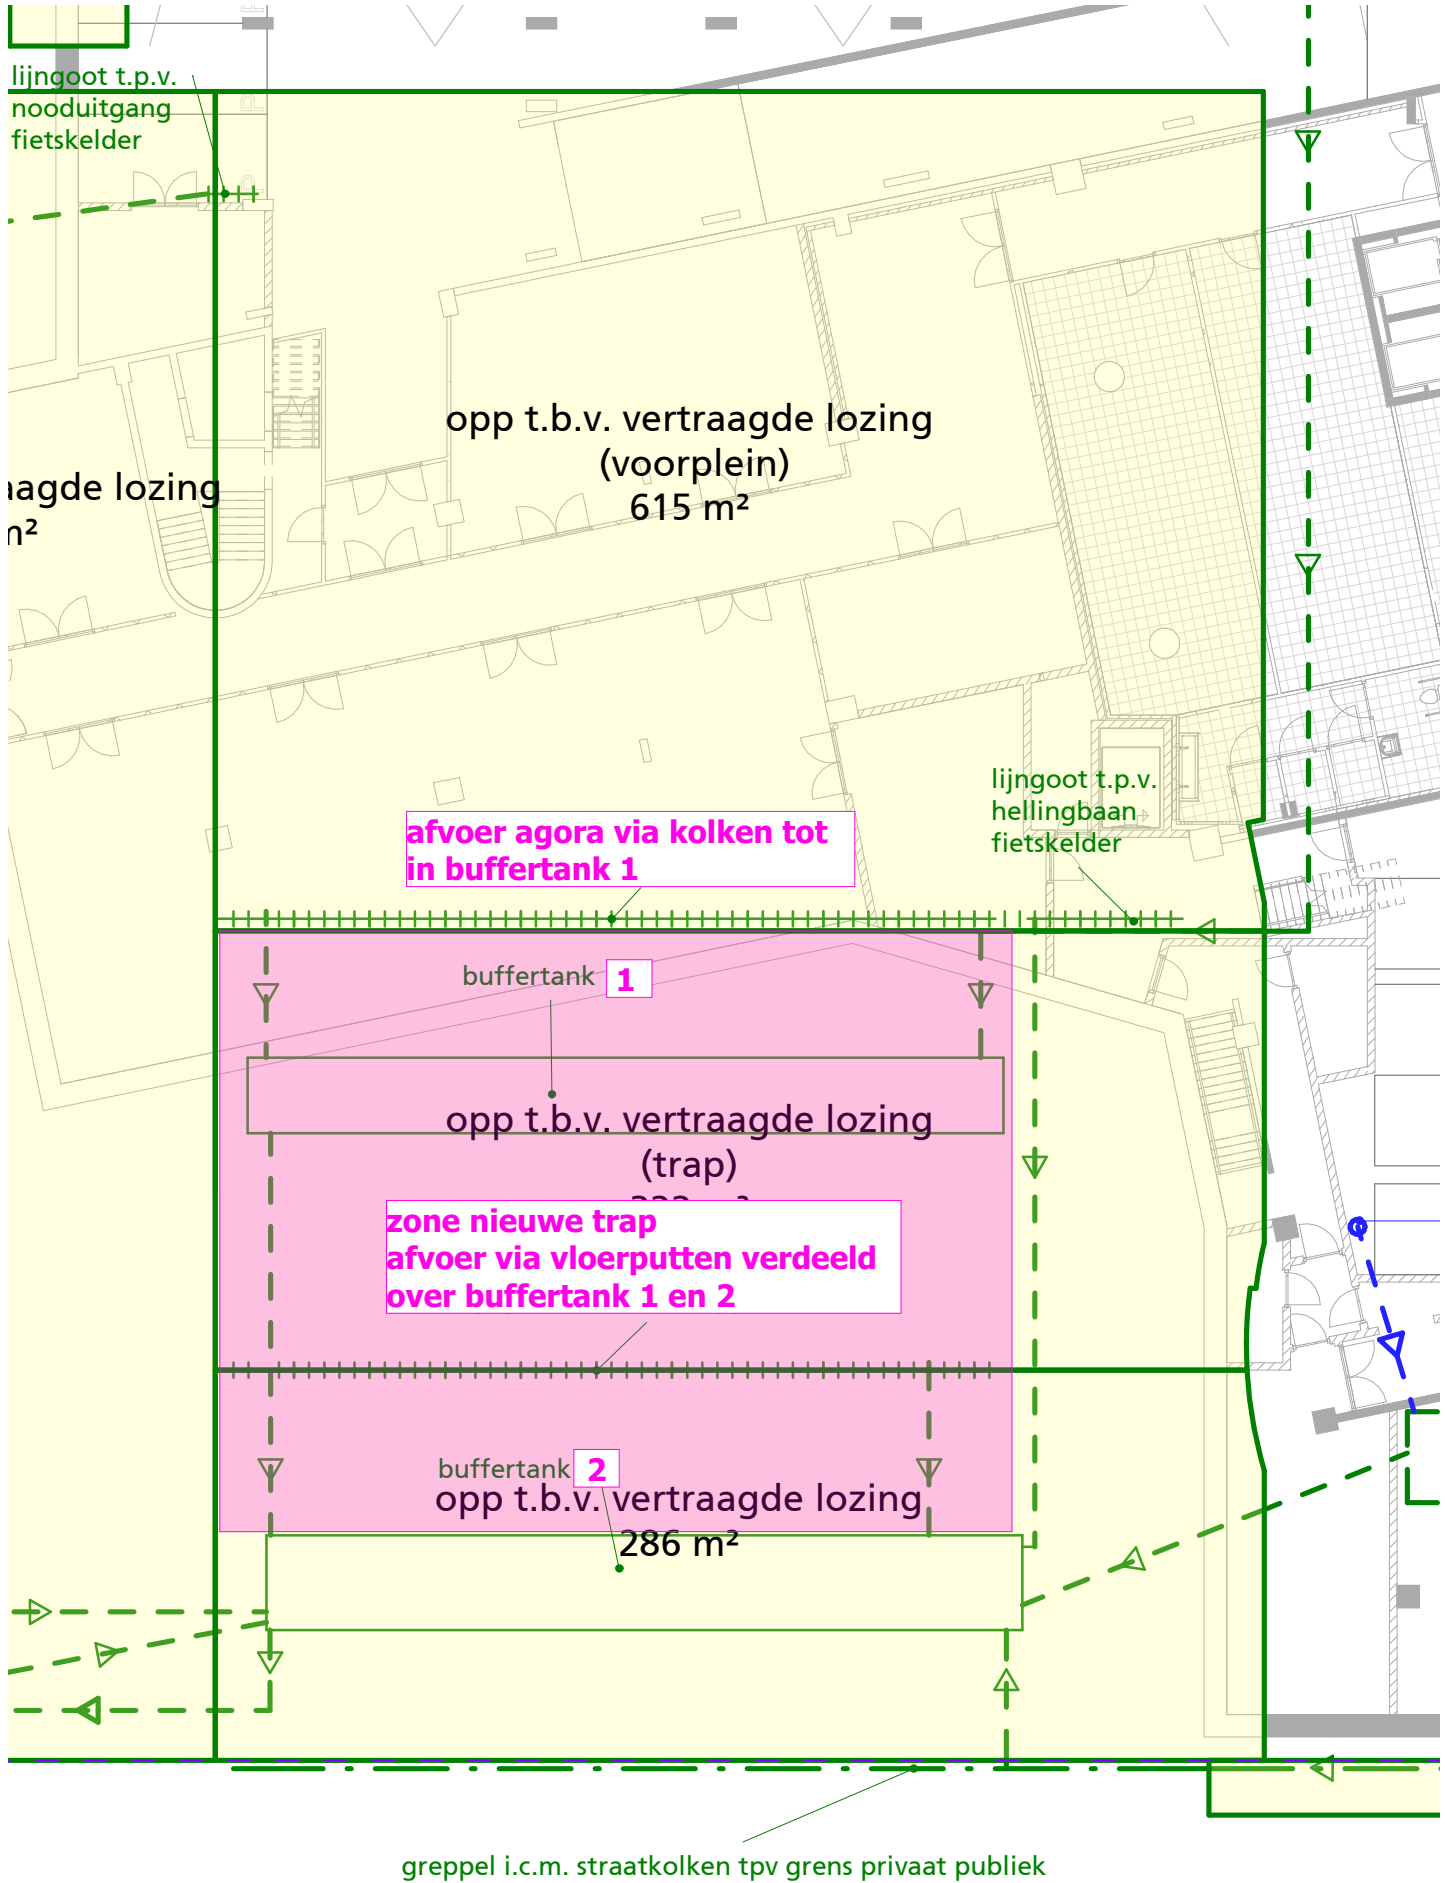


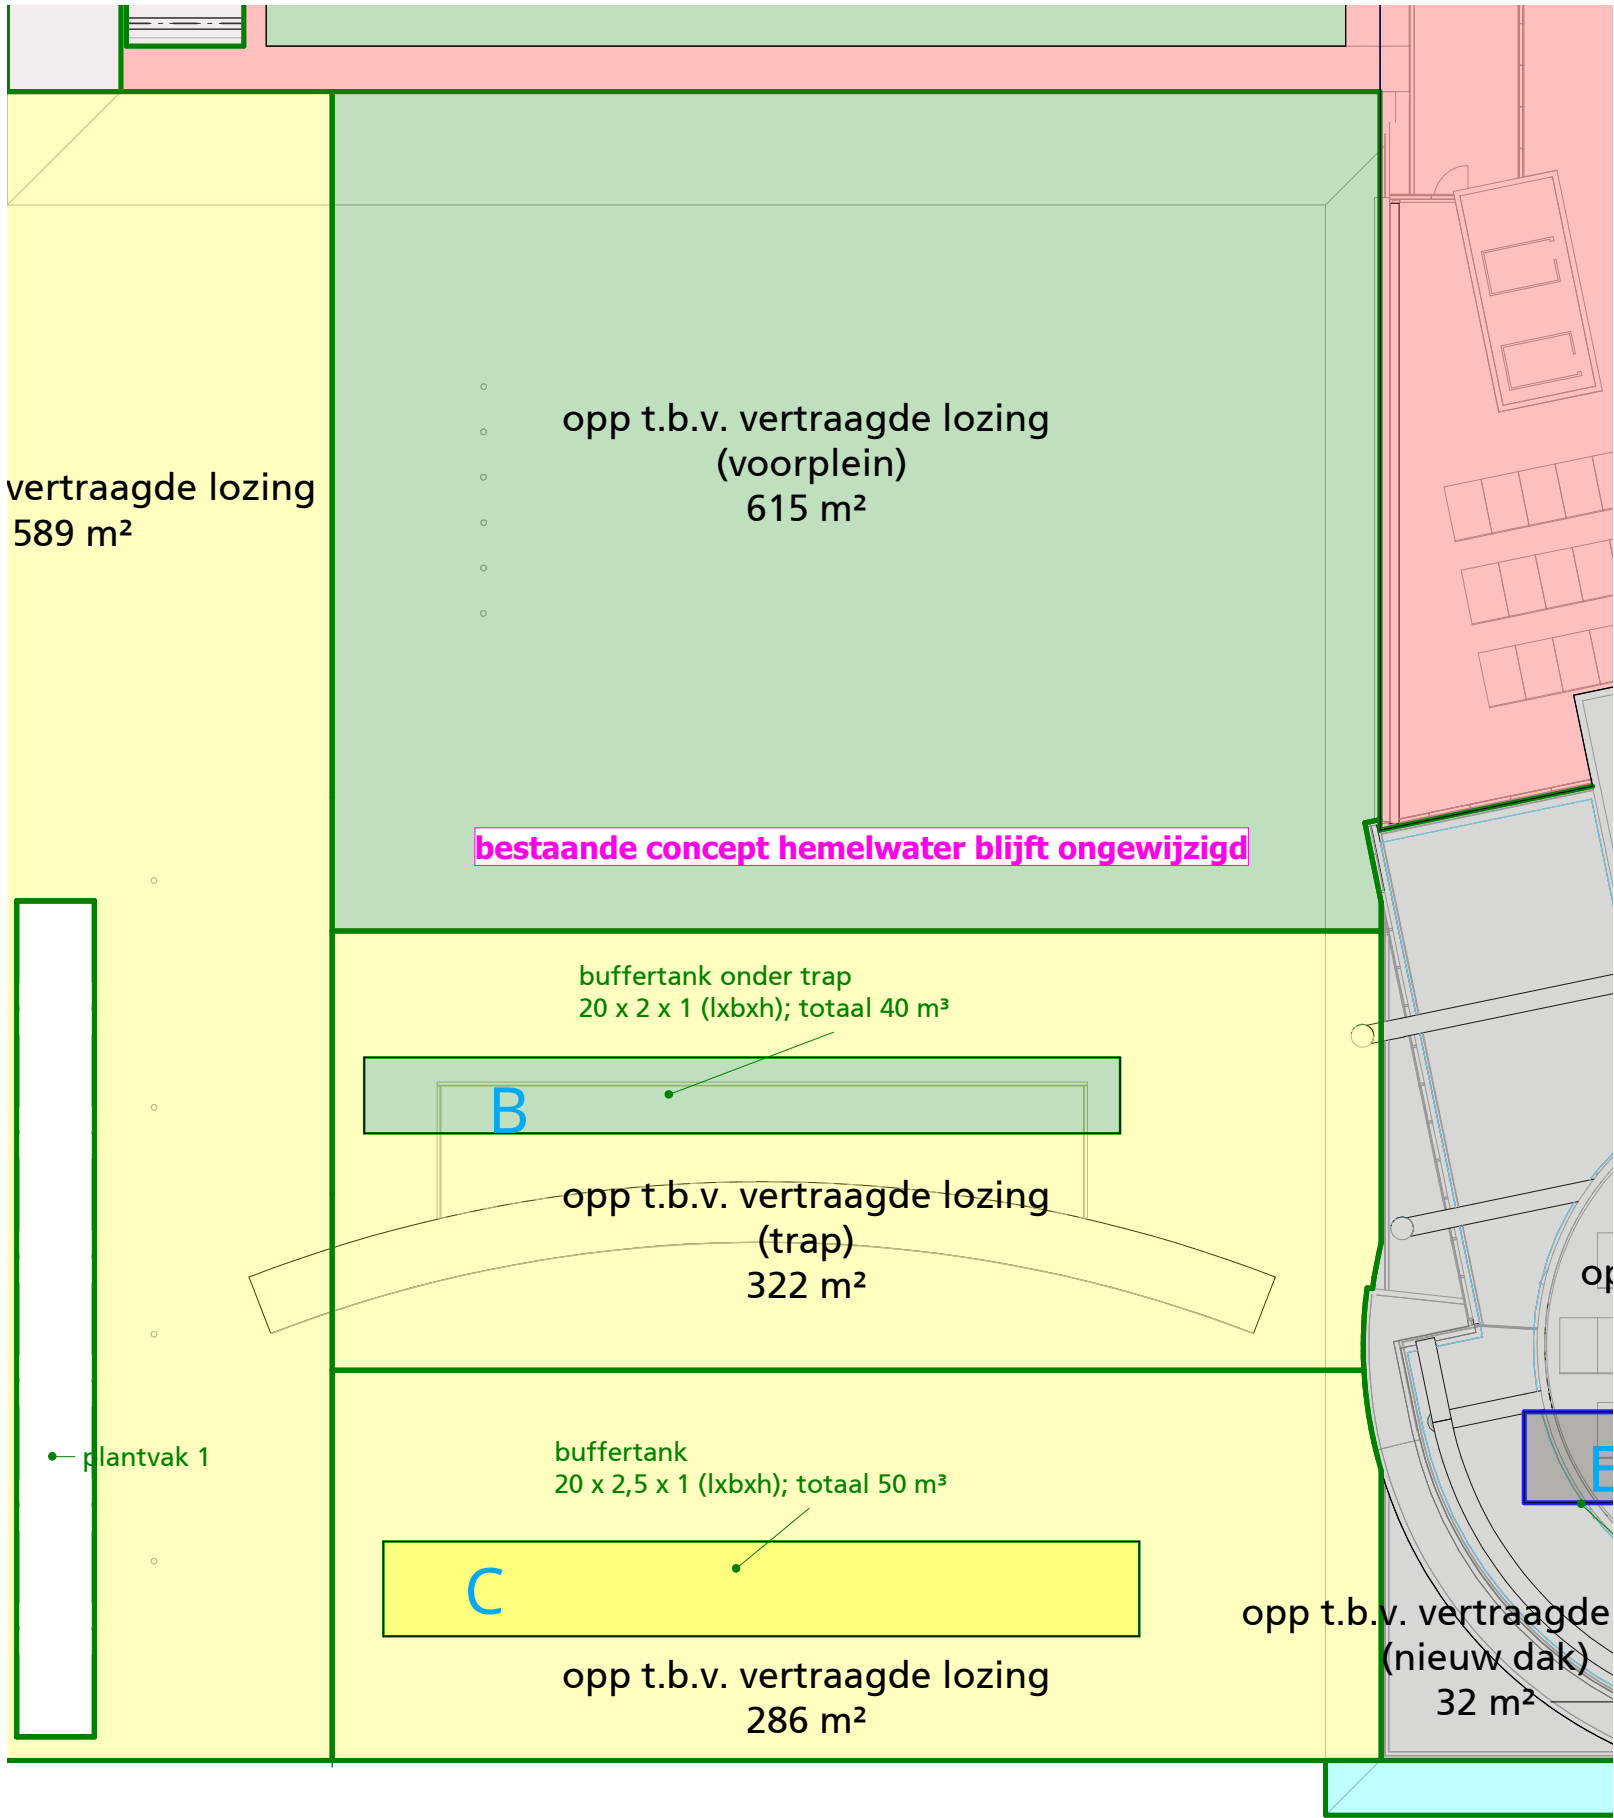

Project

24 01 trap en helling Stadskantoor

Klant

Stad Gent
Botermarkt 1
9000 Gent

Werfadres

Woodrow Wilsonplein 1
9000 Gent
afd. 4 sie. D nrs. 2542c2

Plannenset

BA trap en helling Stadskantoor
12/02/2025
P Plannen

Plan

4/5
hemelwaterprincipe

**ZIE BIJZONDERE
VOORWAARDE(N)**

Vrijheidslaan 15
9000 Gent
09 233 70 79
info@arpa.be

