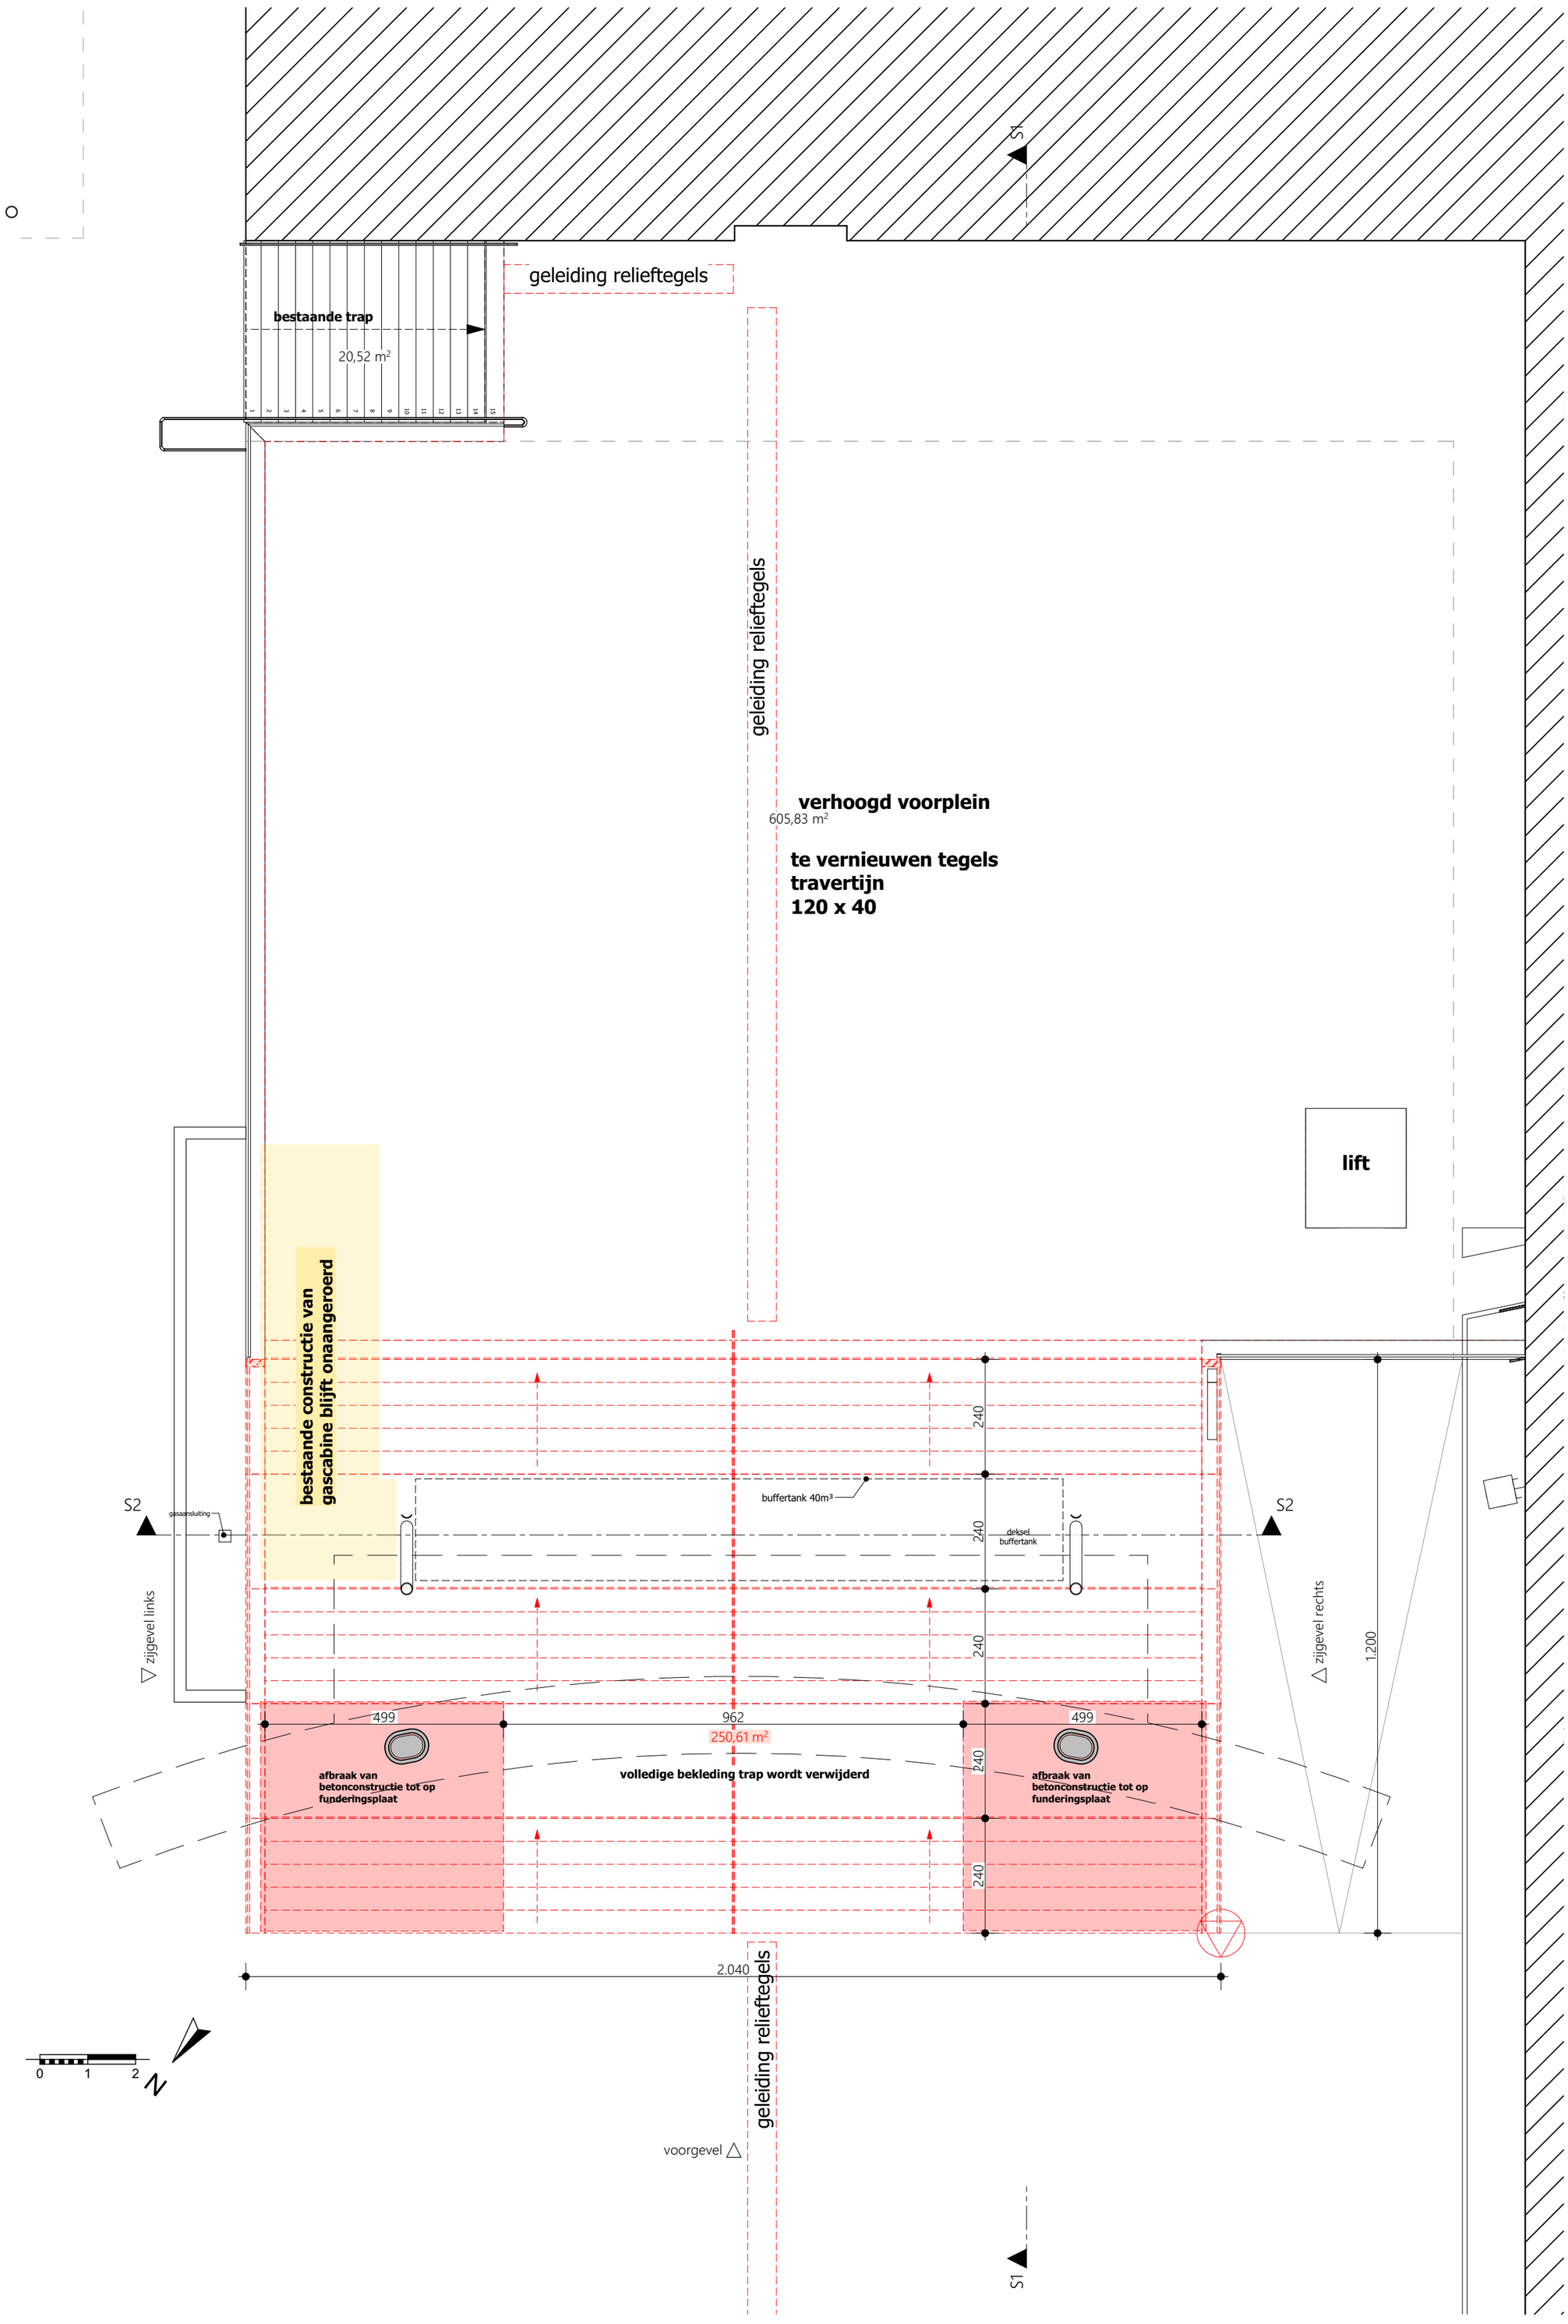

Project	Klant	Werfadres	Plannenset	Plan		
24 01 trap en helling Stadskantoor	Stad Gent Botermarkt 1 9000 Gent	Woodrow Wilsonplein 1 9000 Gent afd. 4 sie. D nrs. 2542c2	BA trap en helling Stadskantoor 12/02/2025 P Plannen	3/3 grondplan trap en helling	1:100	Vrijheidslaan 15 9000 Gent 09 233 70 79 info@arpa.be ARPA architecten