


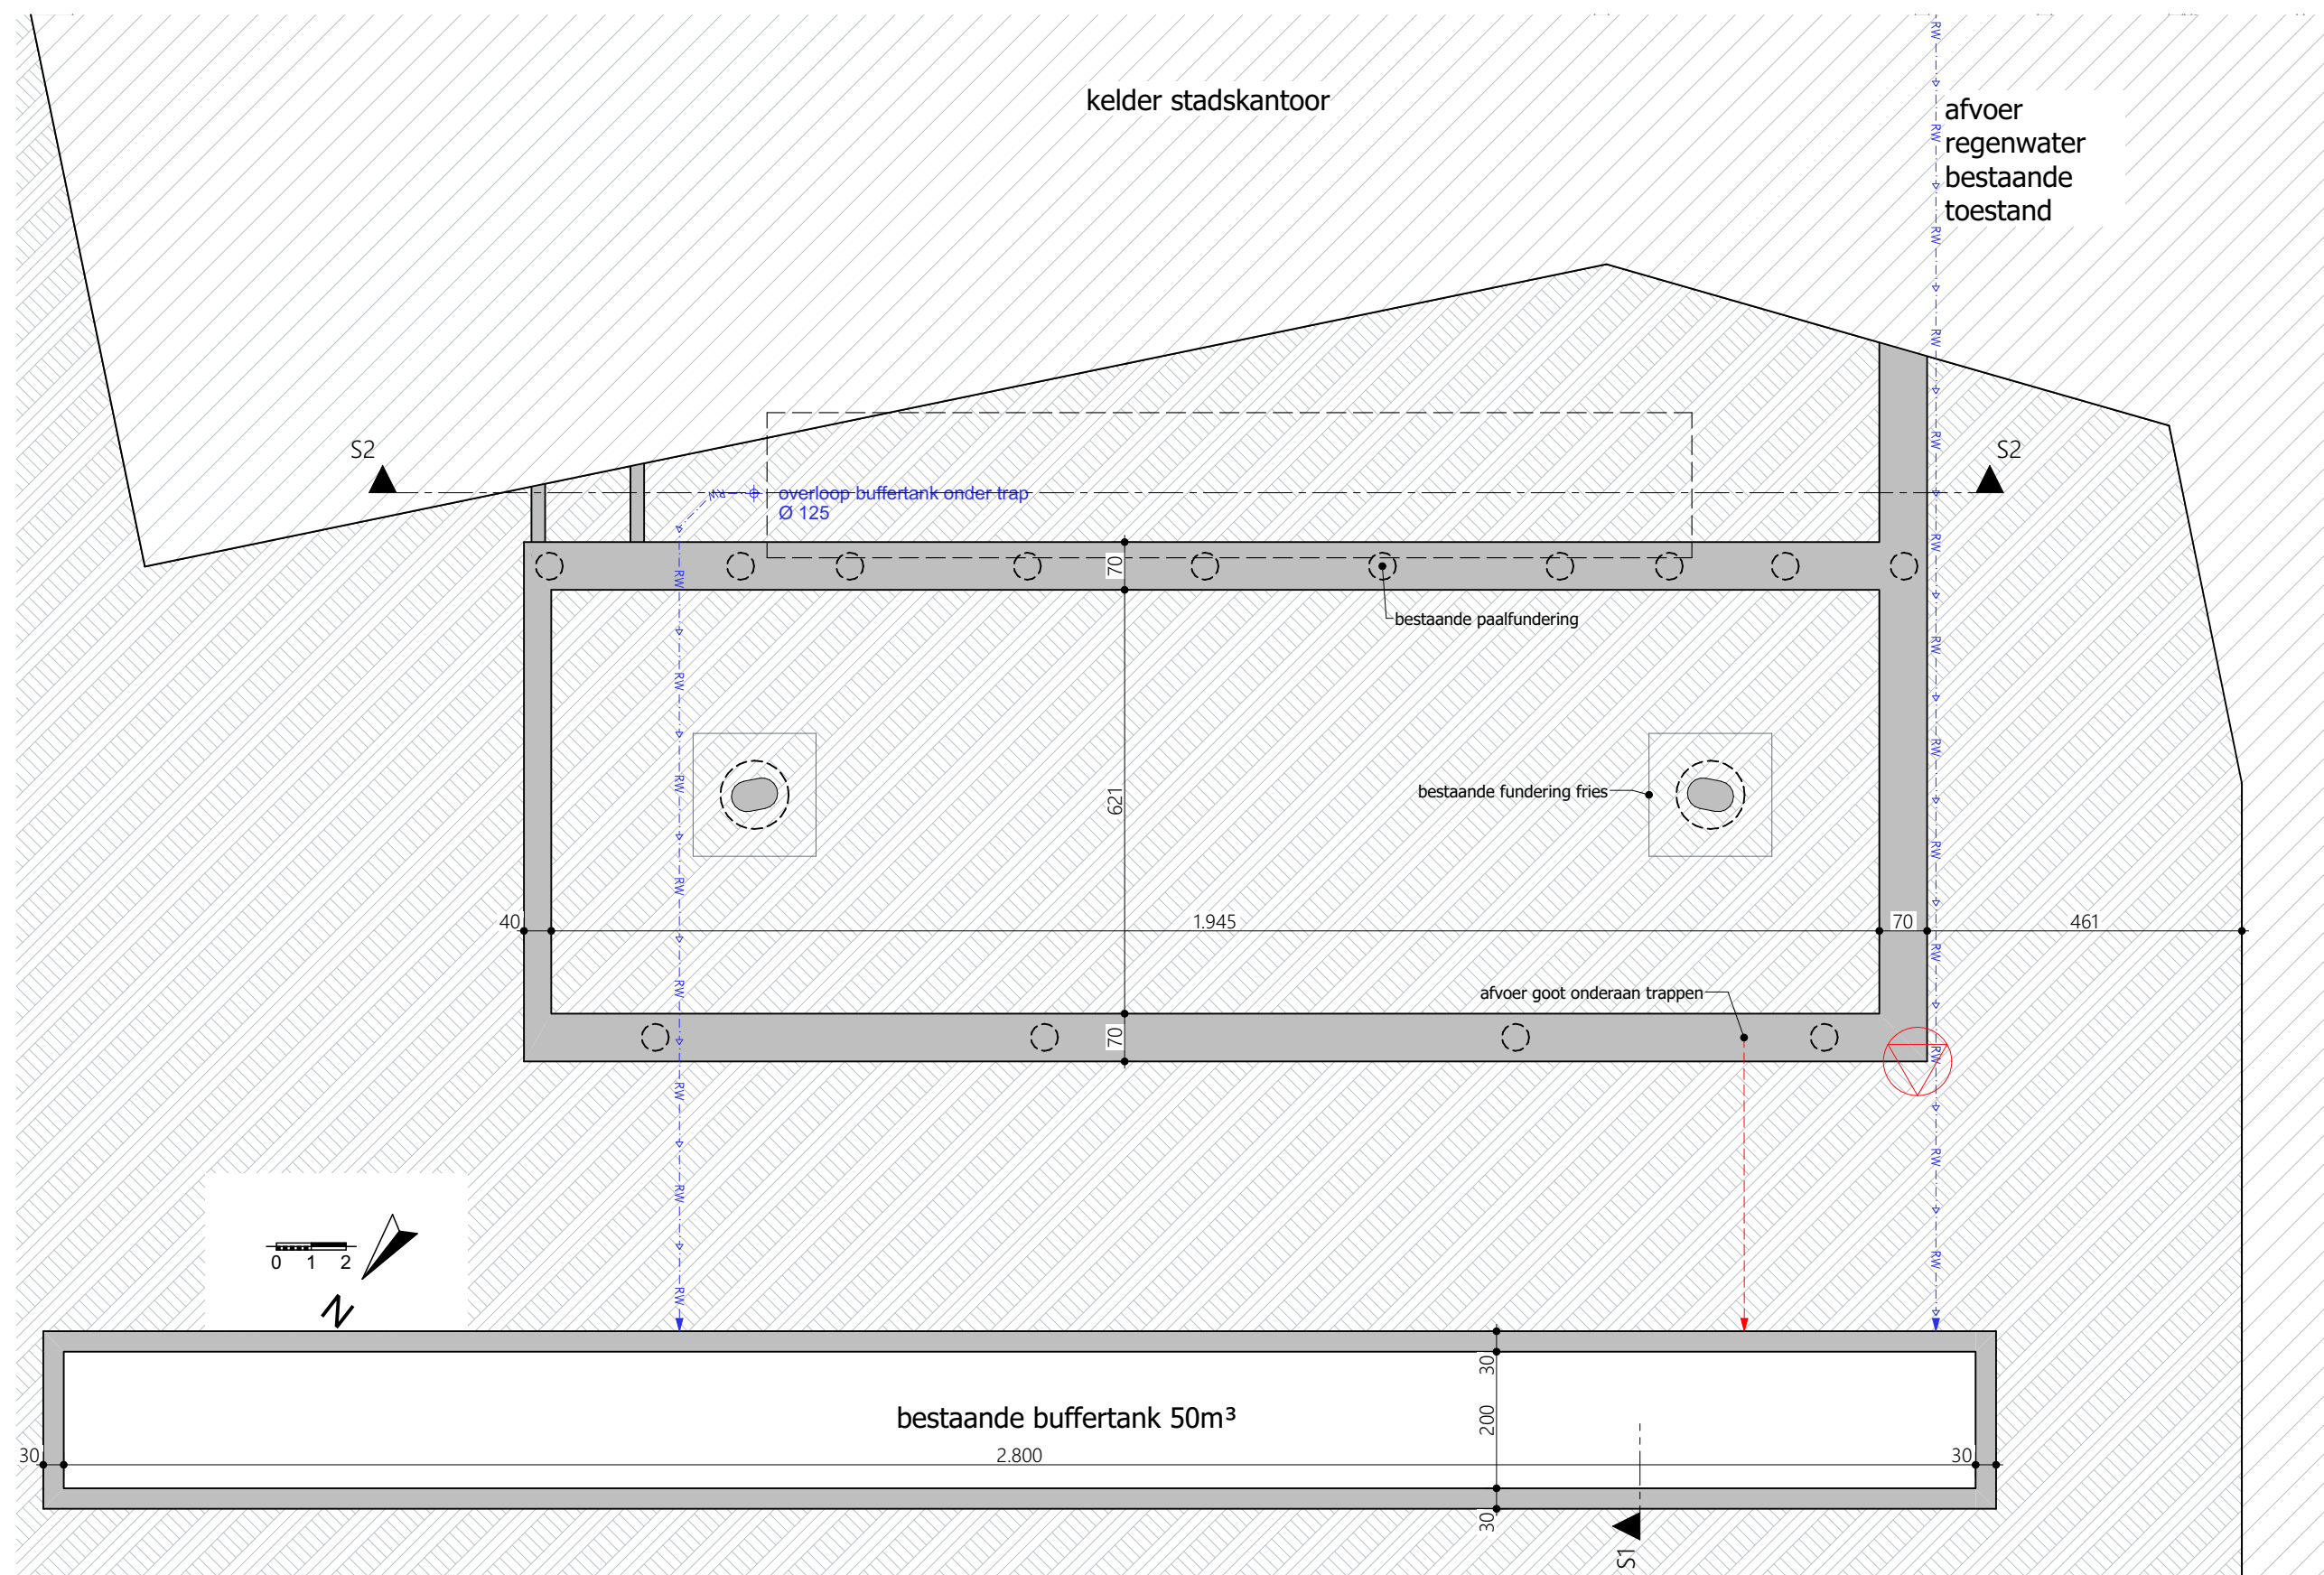

Project

24 01 trap en helling Stadskantoor

Klant

Stad Gent  
Botermarkt 1  
9000 Gent

Werfadres

Woodrow Wilsonplein 1  
9000 Gent  
afd. 4 sie. D nrs. 2542c2

Plannenset

BA trap en helling Stadskantoor  
12/02/2025  
P Plannen

Plan

1/3

fundering en riolering bestaande toestand

1:100

Vrijheidslaan 15  
9000 Gent

09 233 70 79  
info@arpa.be

