


ZIE BIJZONDERE
VOORWAARDE(N)

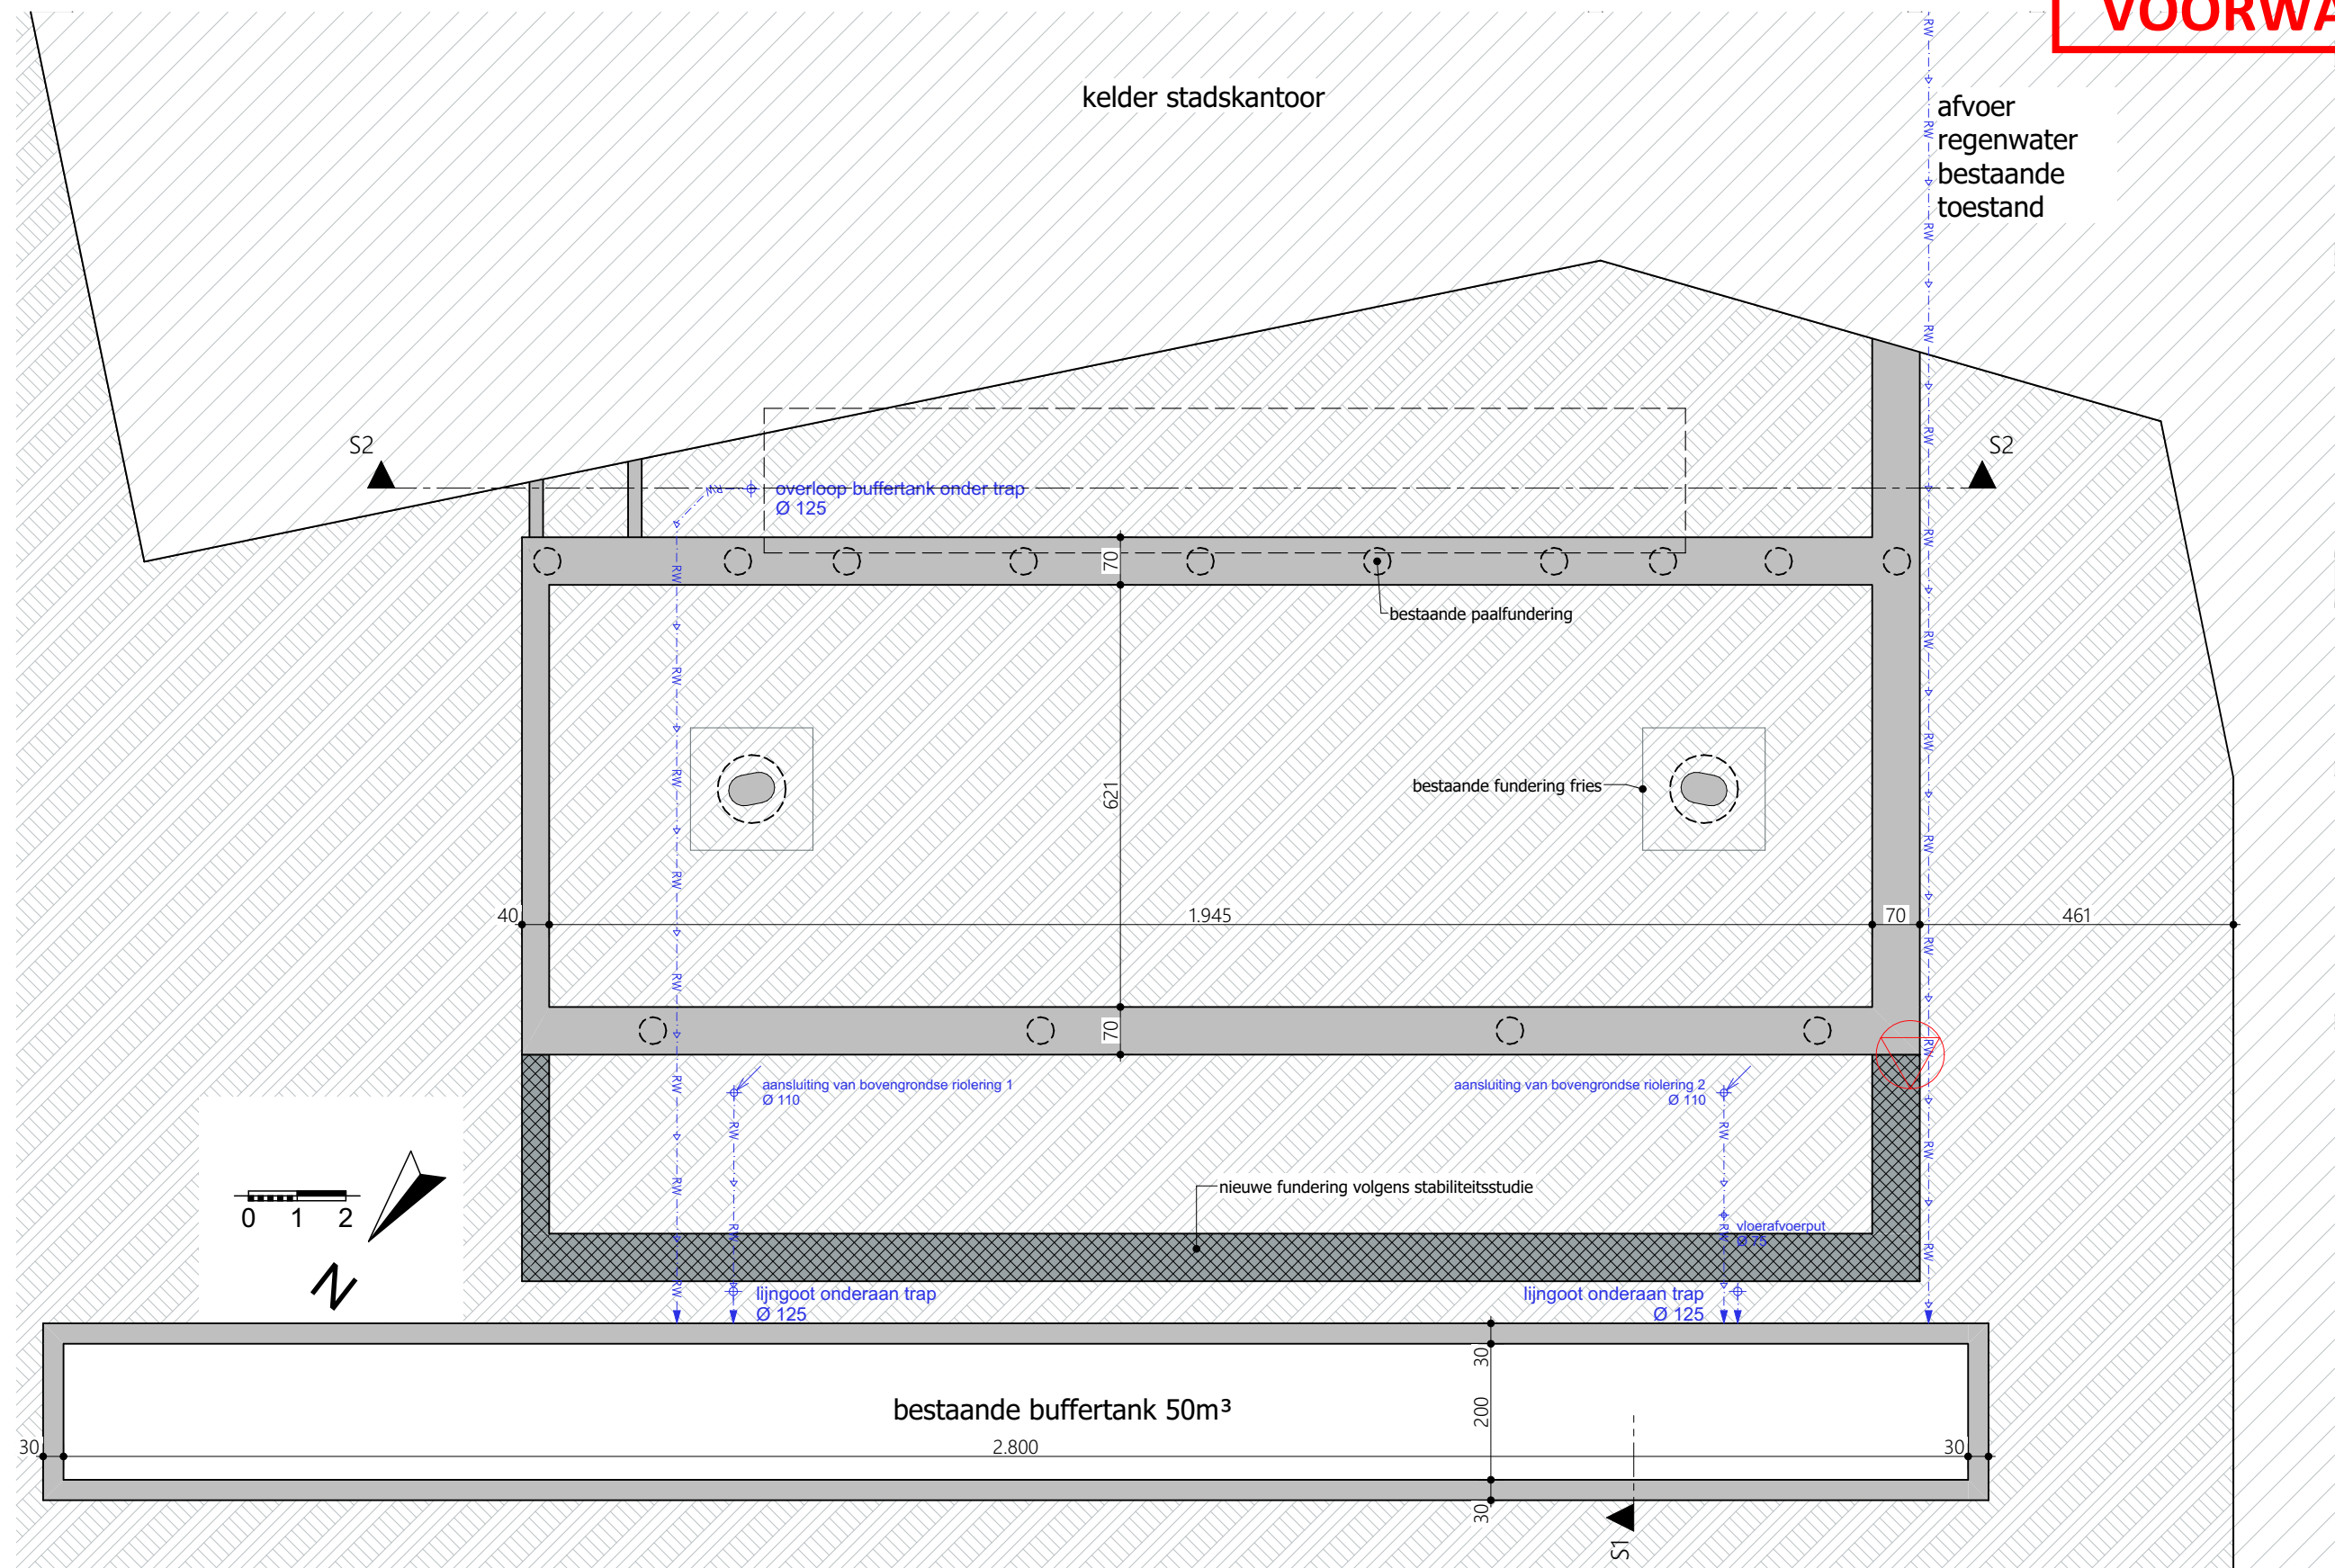

Project

24 01 trap en helling Stadskantoor

Klant

Stad Gent
Botermarkt 1
9000 Gent

Werfadres

Woodrow Wilsonplein 1
9000 Gent
afd. 4 sie. D nrs. 2542c2

Plannenset

BA trap en helling Stadskantoor
12/02/2025
P Plannen

Plan

1/5
fundering en riolering nieuwe toestand

1:100

Vrijheidslaan 15
9000 Gent
09 233 70 79
info@arpa.be

