


**ZIE BIJZONDERE  
VOORWAARDE(N)**

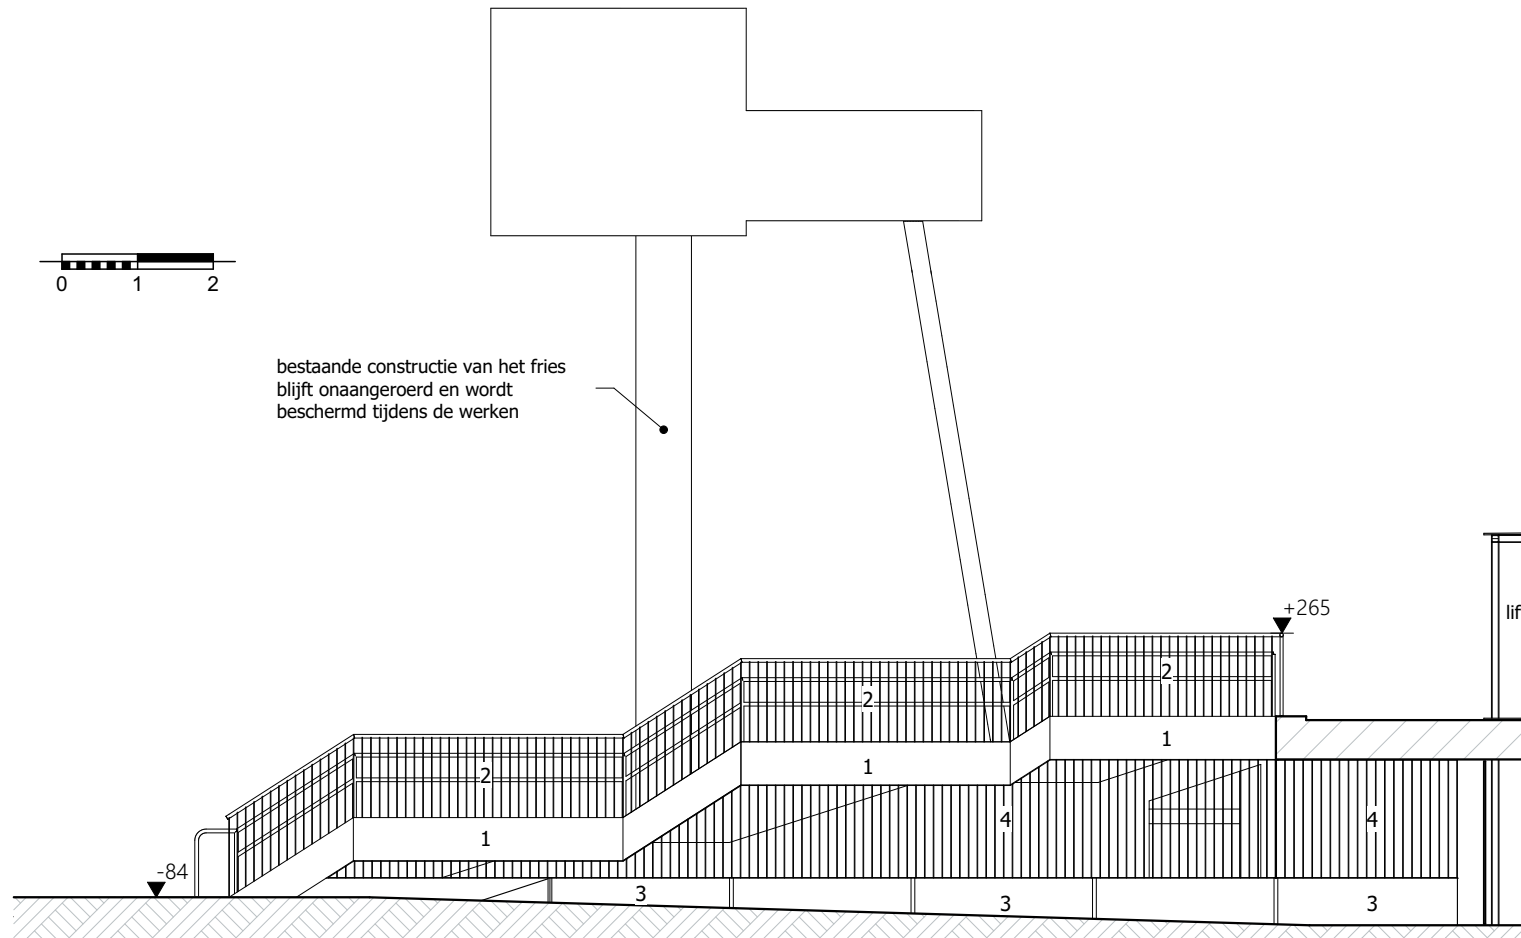

**Project**

24 01 trap en helling Stadskantoor

**Klant**

Stad Gent  
Botermarkt 1  
9000 Gent

**Werfadres**

Woodrow Wilsonplein 1  
9000 Gent  
afd. 4 sie. D nrs. 2542c2

**Plannenset**

BA trap en helling Stadskantoor  
12/02/2025  
G Gevel

**Plan**

3/3

gevel 3 nieuwe toestand

1:100

Vrijheidslaan 15  
9000 Gent

09 233 70 79  
info@arpa.be

