


**ZIE BIJZONDERE
VOORWAARDE(N)**

fries

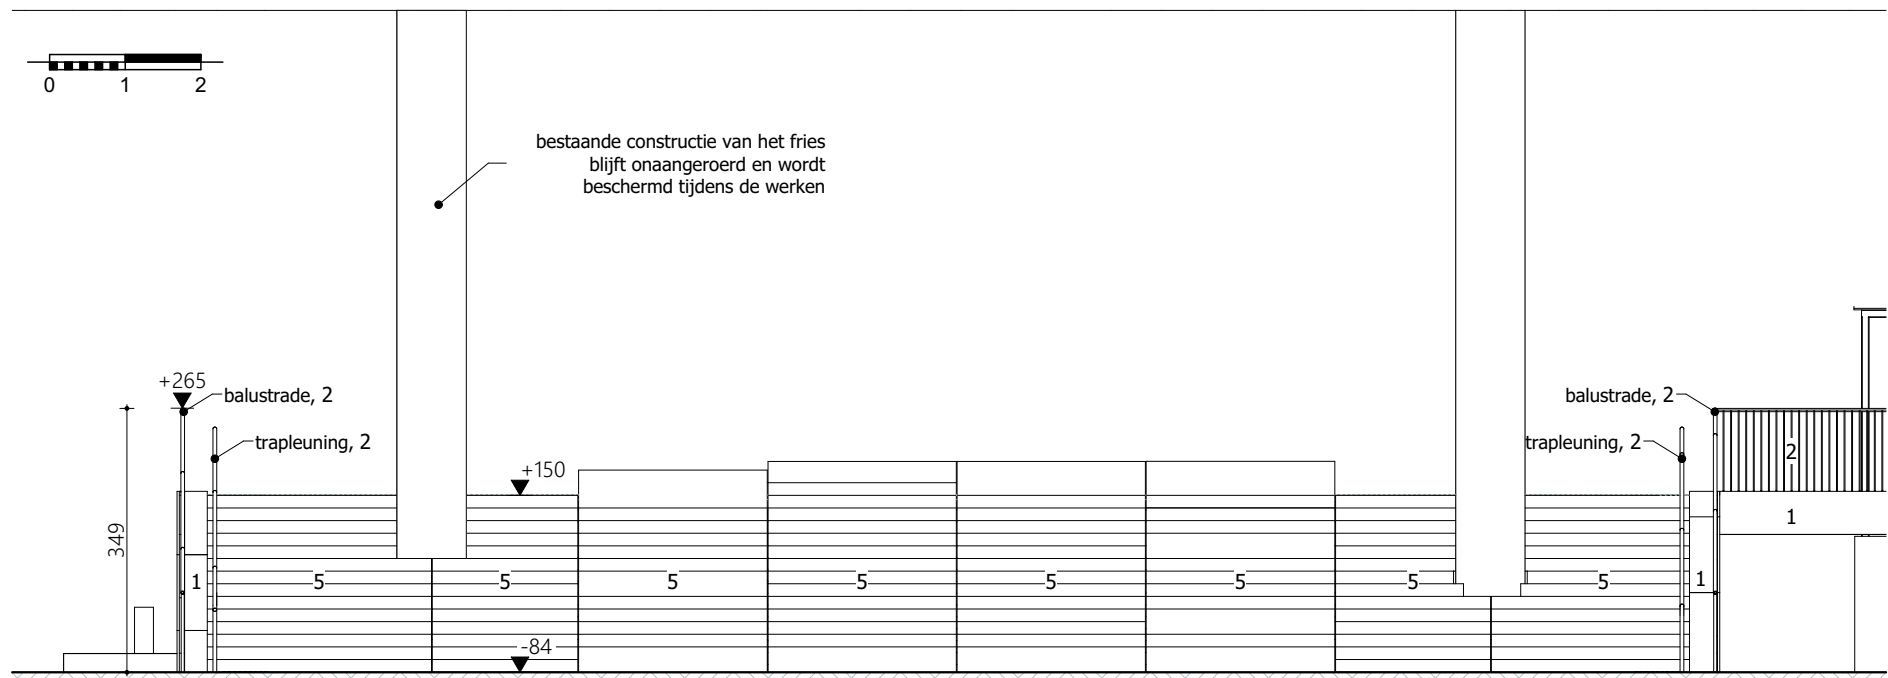

Project

24 01 trap en helling Stadskantoor

Klant

Stad Gent
Botermarkt 1
9000 Gent

Werfadres

Woodrow Wilsonplein 1
9000 Gent
afd. 4 sie. D nrs. 2542c2

Plannenset

BA trap en helling Stadskantoor
12/02/2025
G Gevel

Plan

1/3

gevel 1 nieuwe toestand

1:100

Vrijheidslaan 15
9000 Gent

09 233 70 79
info@arpa.be

ARPA
architecten