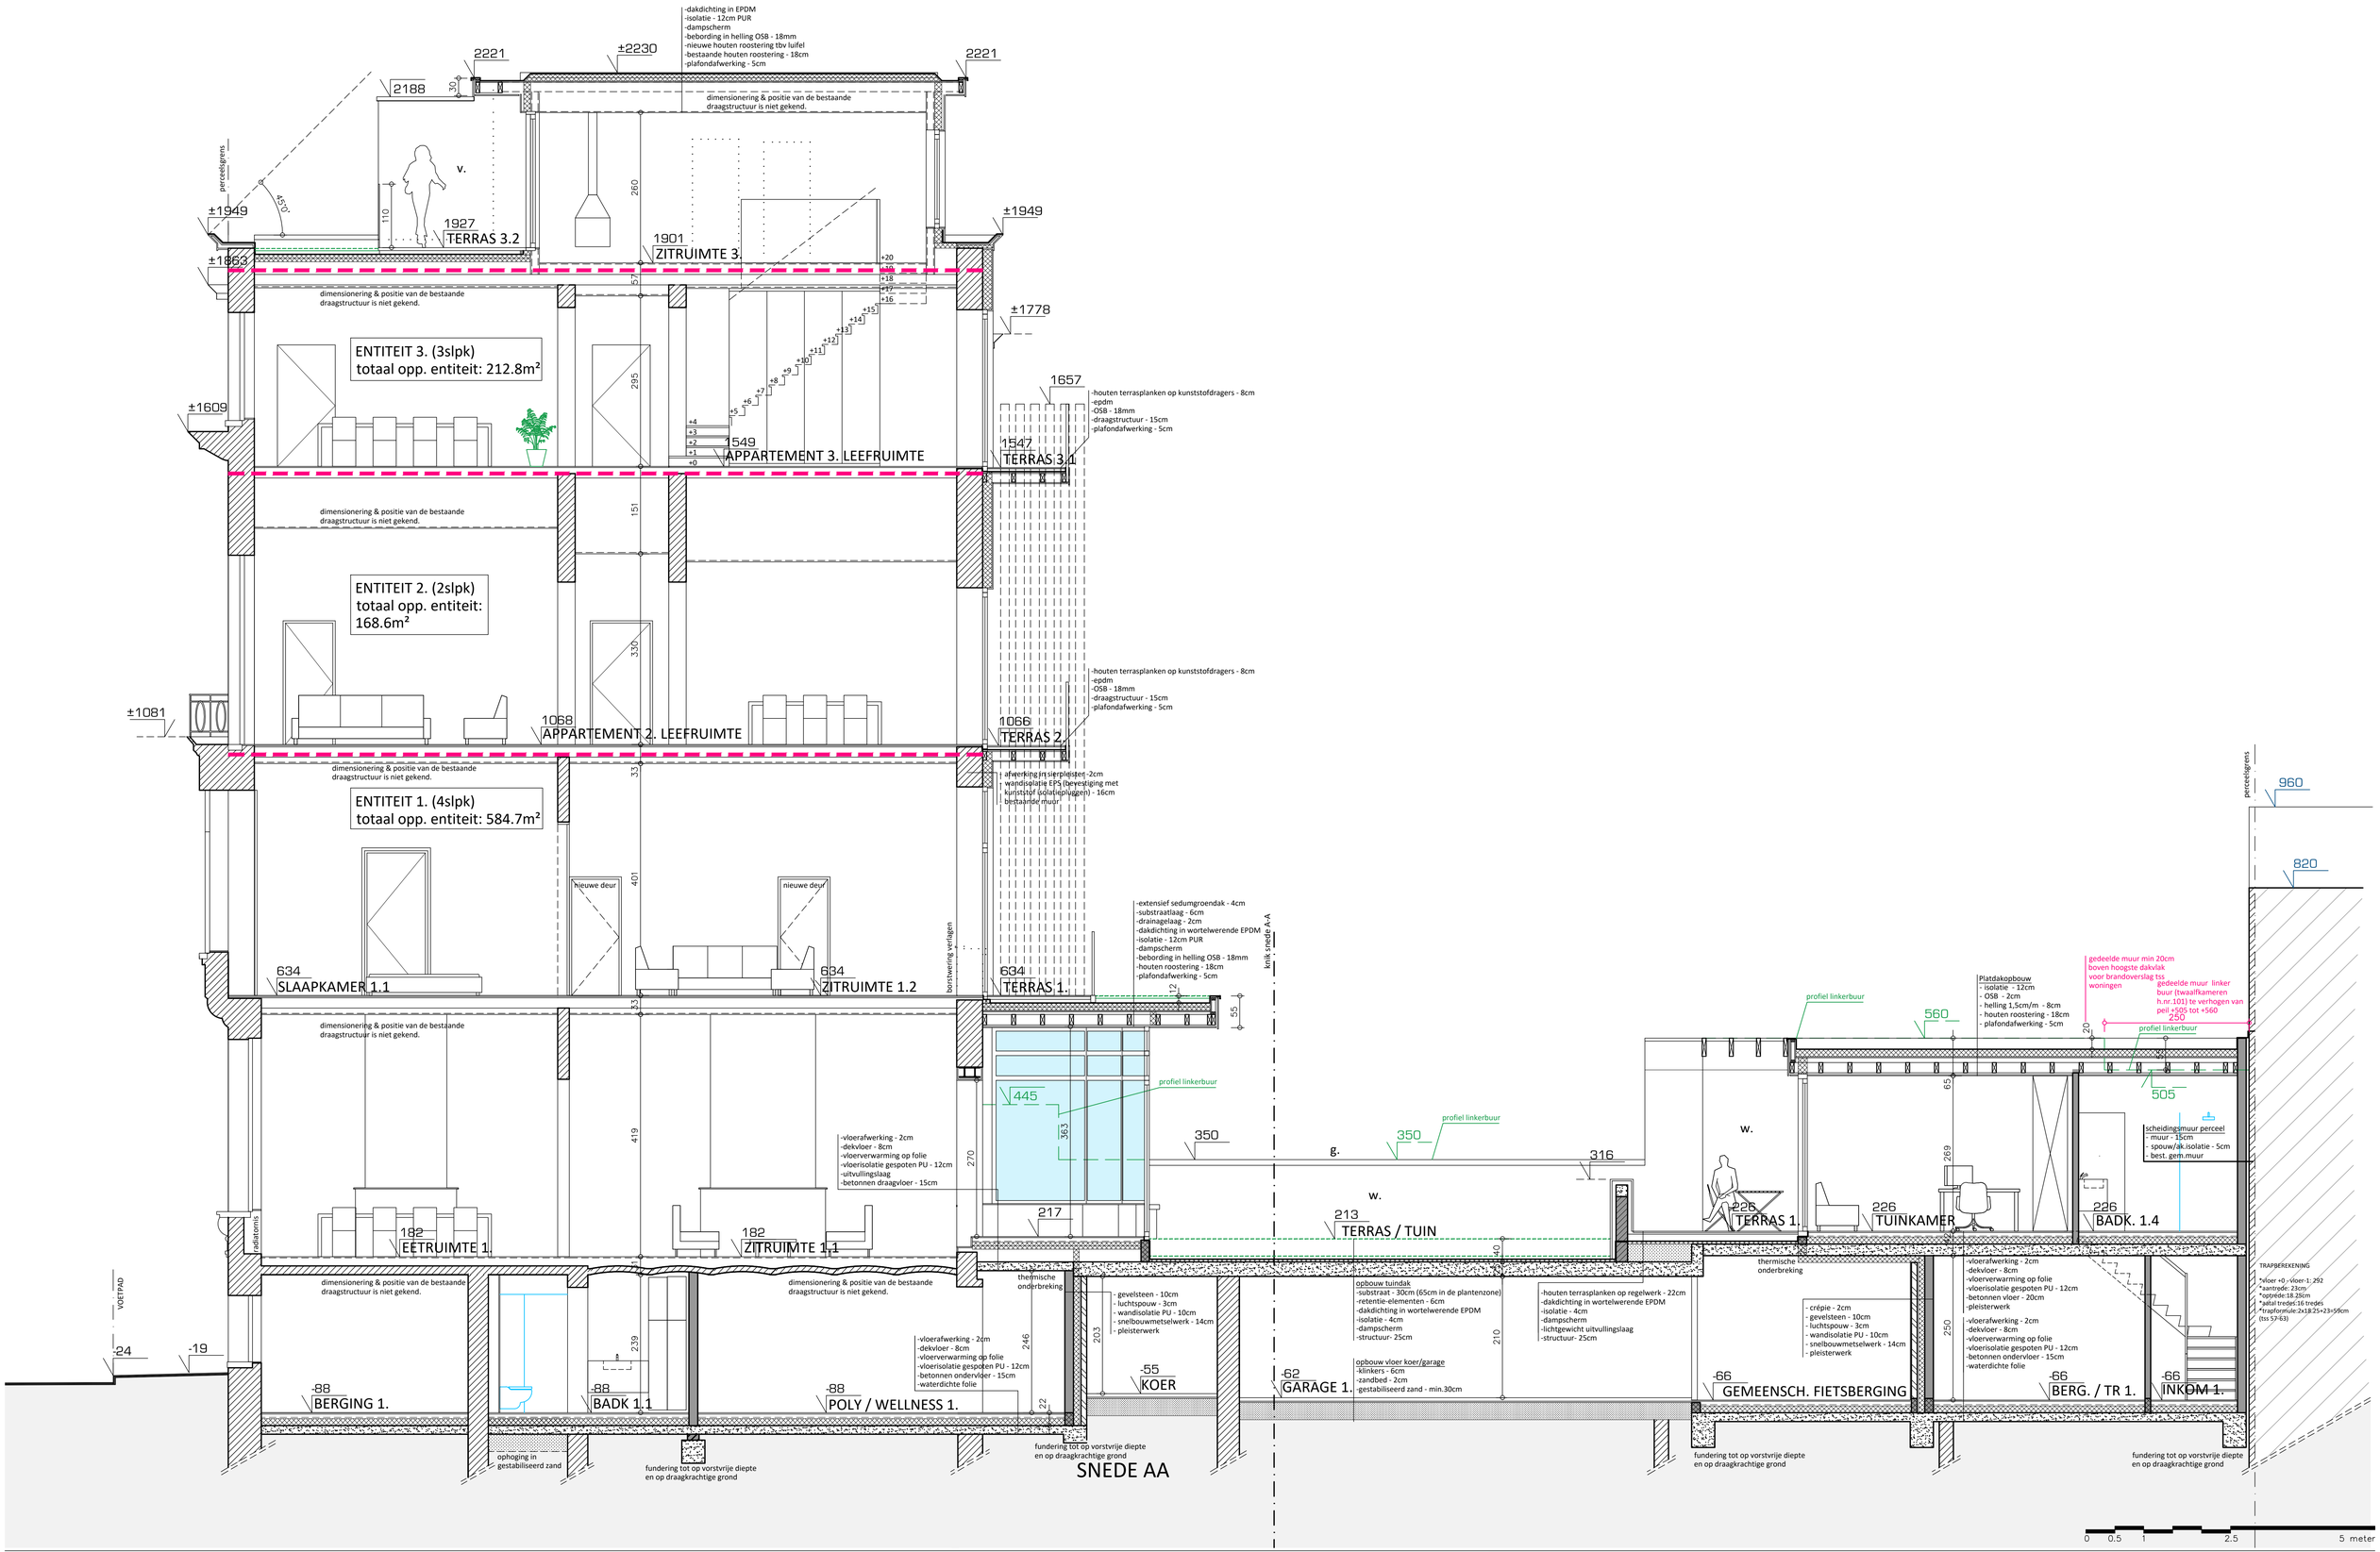

ZIE BIJZONDERE VOORWAARDE(N)

WOW ARCHITECTUUR | INTERIEUR

CIEMV.123 6 jan 2025

Nieuw - Snede AA

VERGUNNING AANVRAAG

Schaal 1:50 - A1

CIEMV_123_vergunning2

Plannen en tekeningen mogen niet gekopieerd en/of verspreid worden in welke vorm dan ook, zonder voorafgaande schriftelijke toestemming van de ontwerper.