


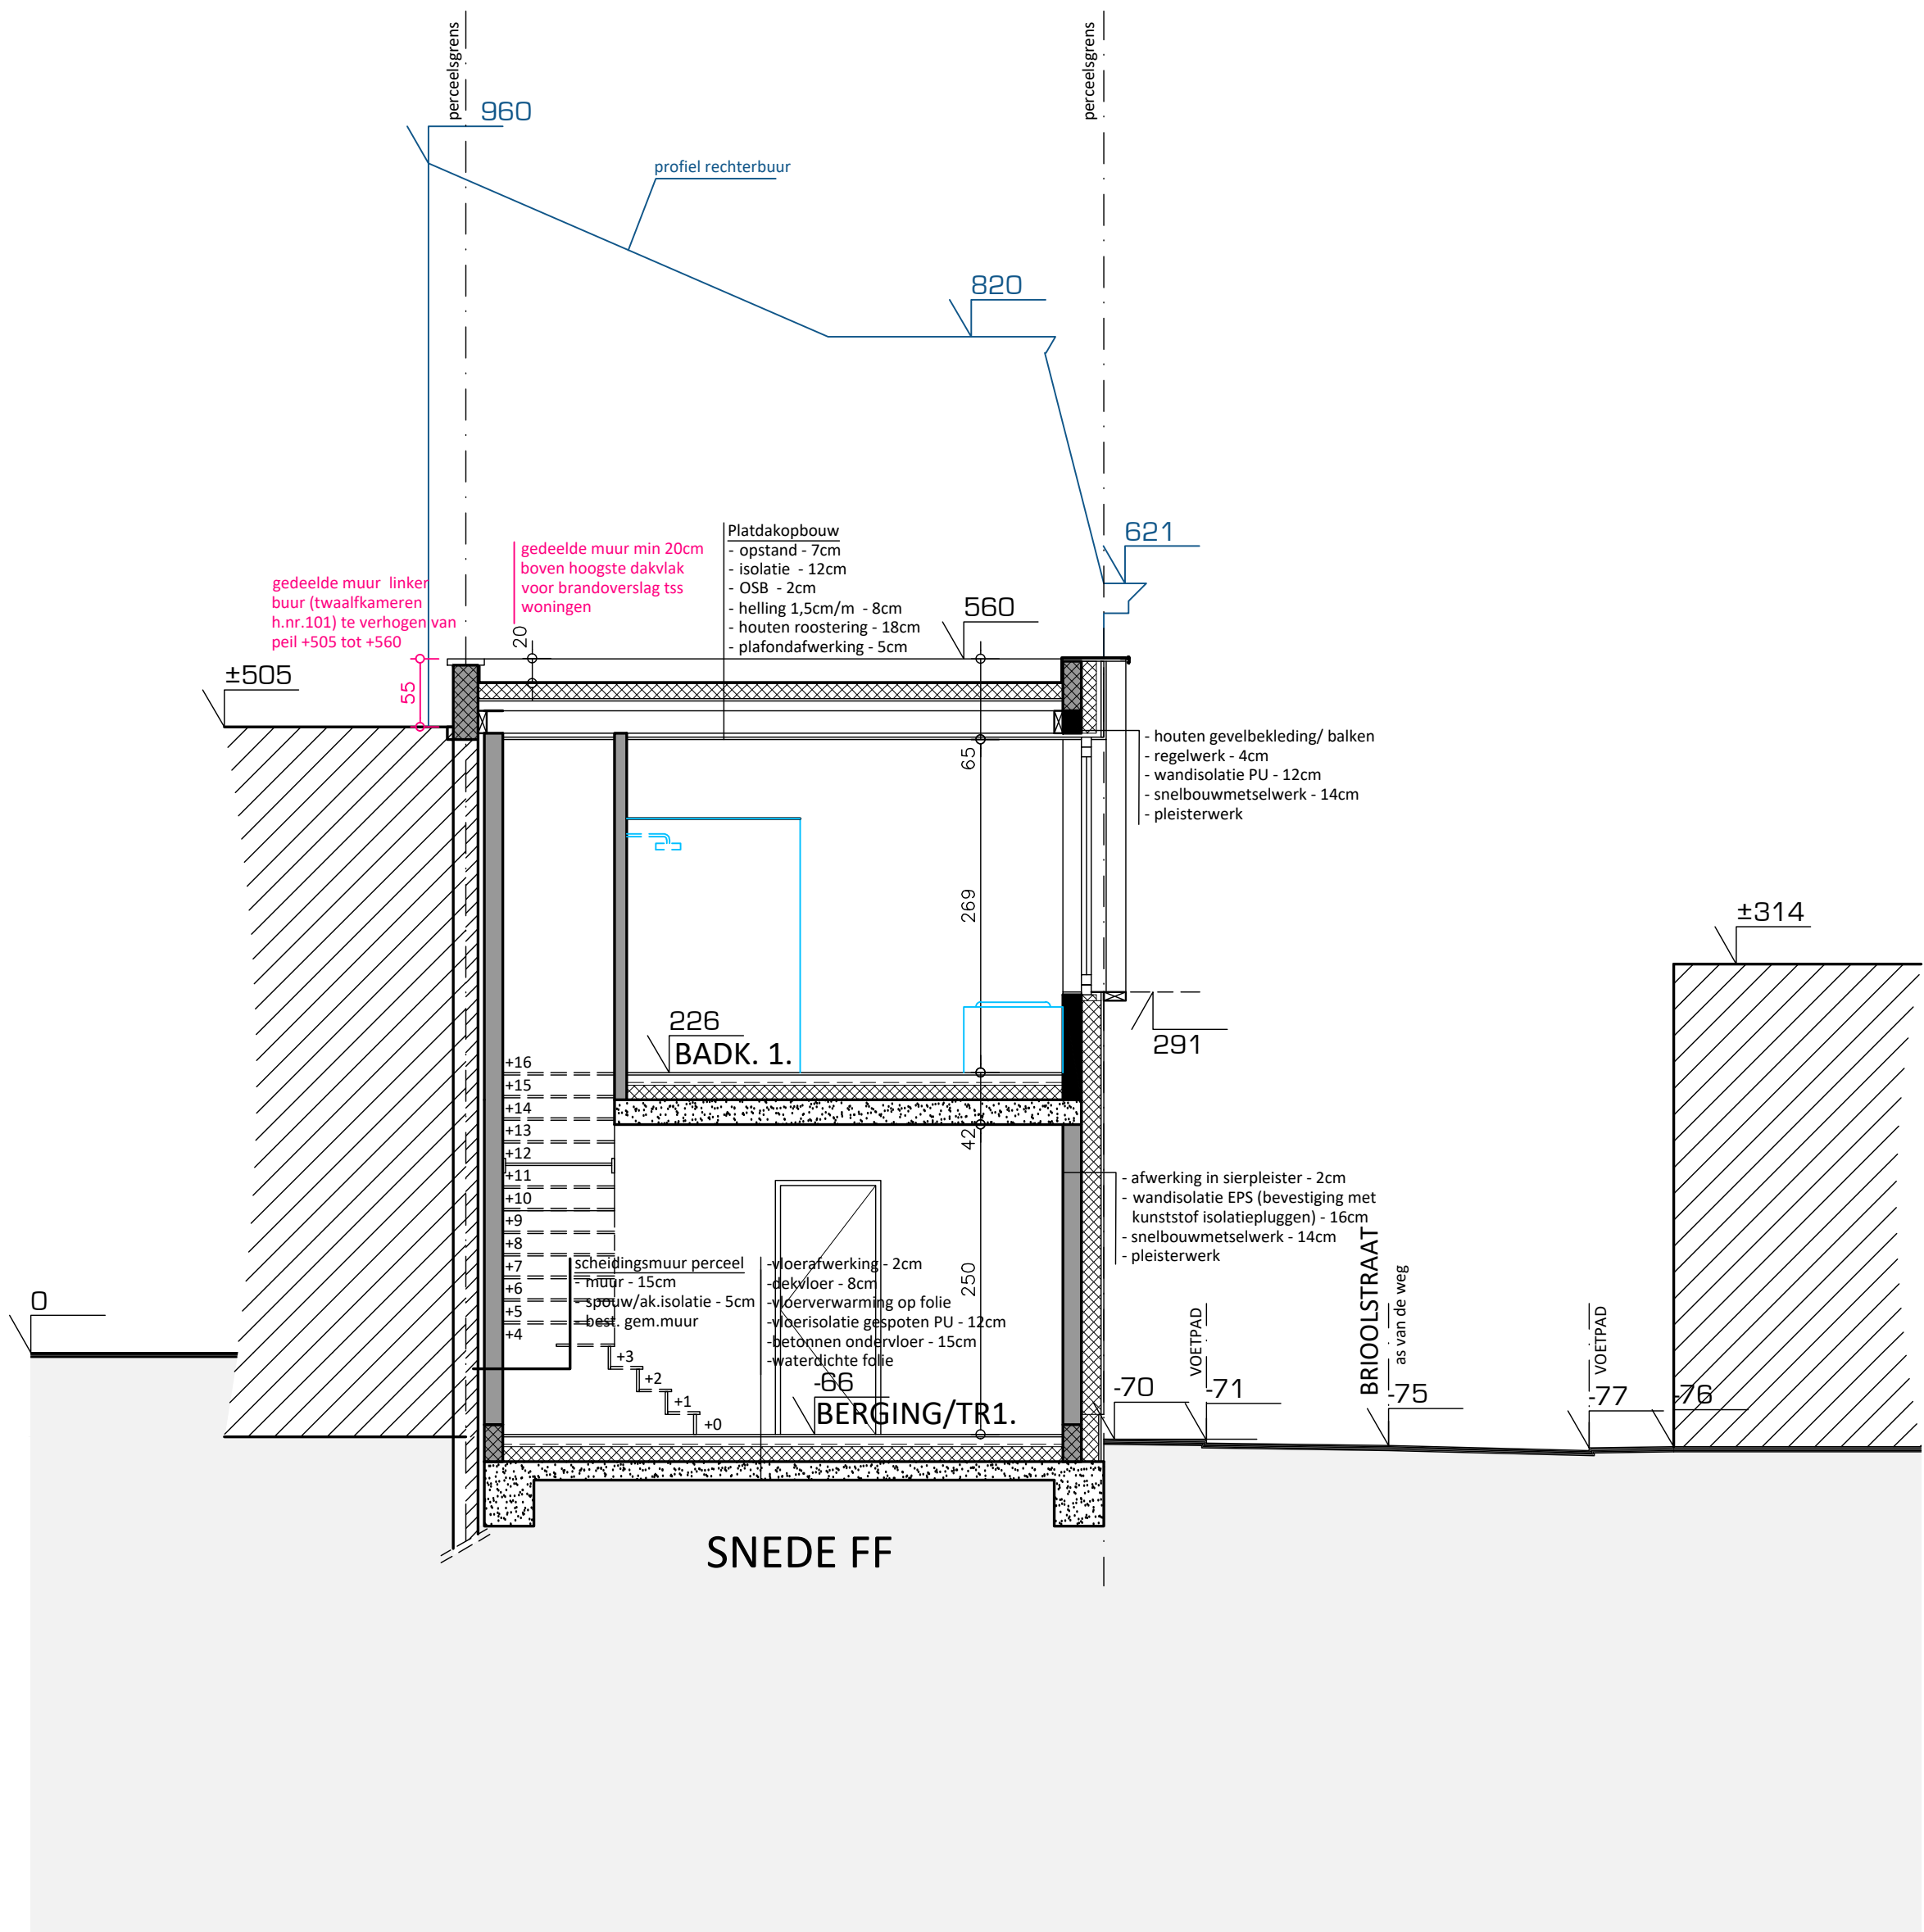

ZIE BIJZONDERE
VOORWAARDE(N)

0 0.5 1 2.5 5 meter