

perceelgrens

rooilijn


bouwlijn

profiel gebuur links

profiel gebuur rechts

LEGENDE

bestaande woning

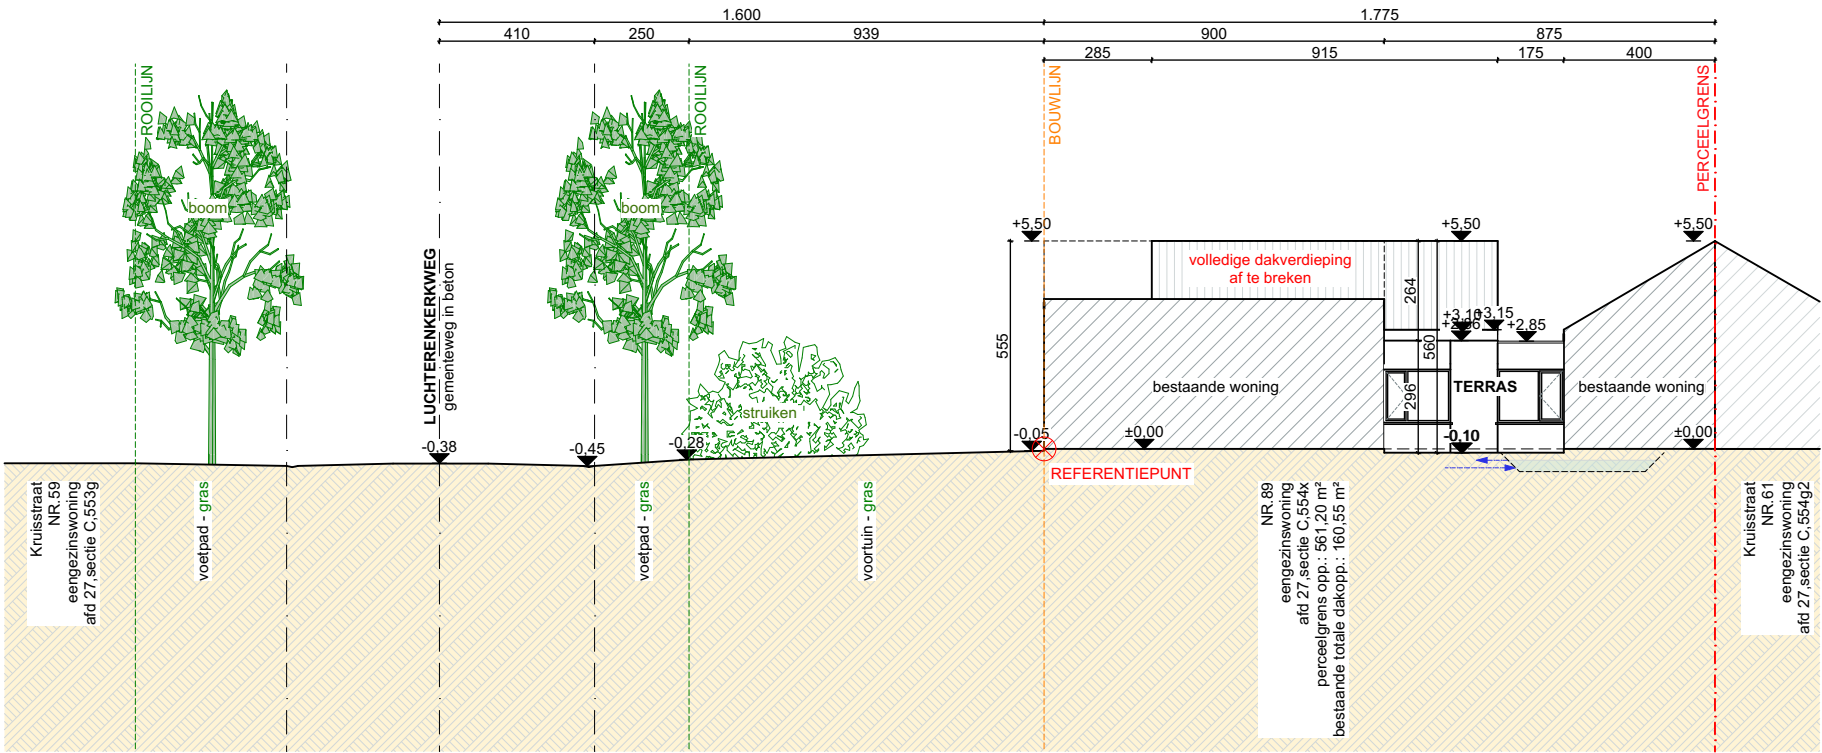

LUCHTERENKERKWEG 89 9031 GENT	DATUM11/12/2024	FASE	PLAN	{r} rukiye karanfil architecten	
BESTAANDE TOESTAND TERREINPROFIEL	SCHAALA3 1/200	BA	06/25		
	PROJECTNR.2024.17				