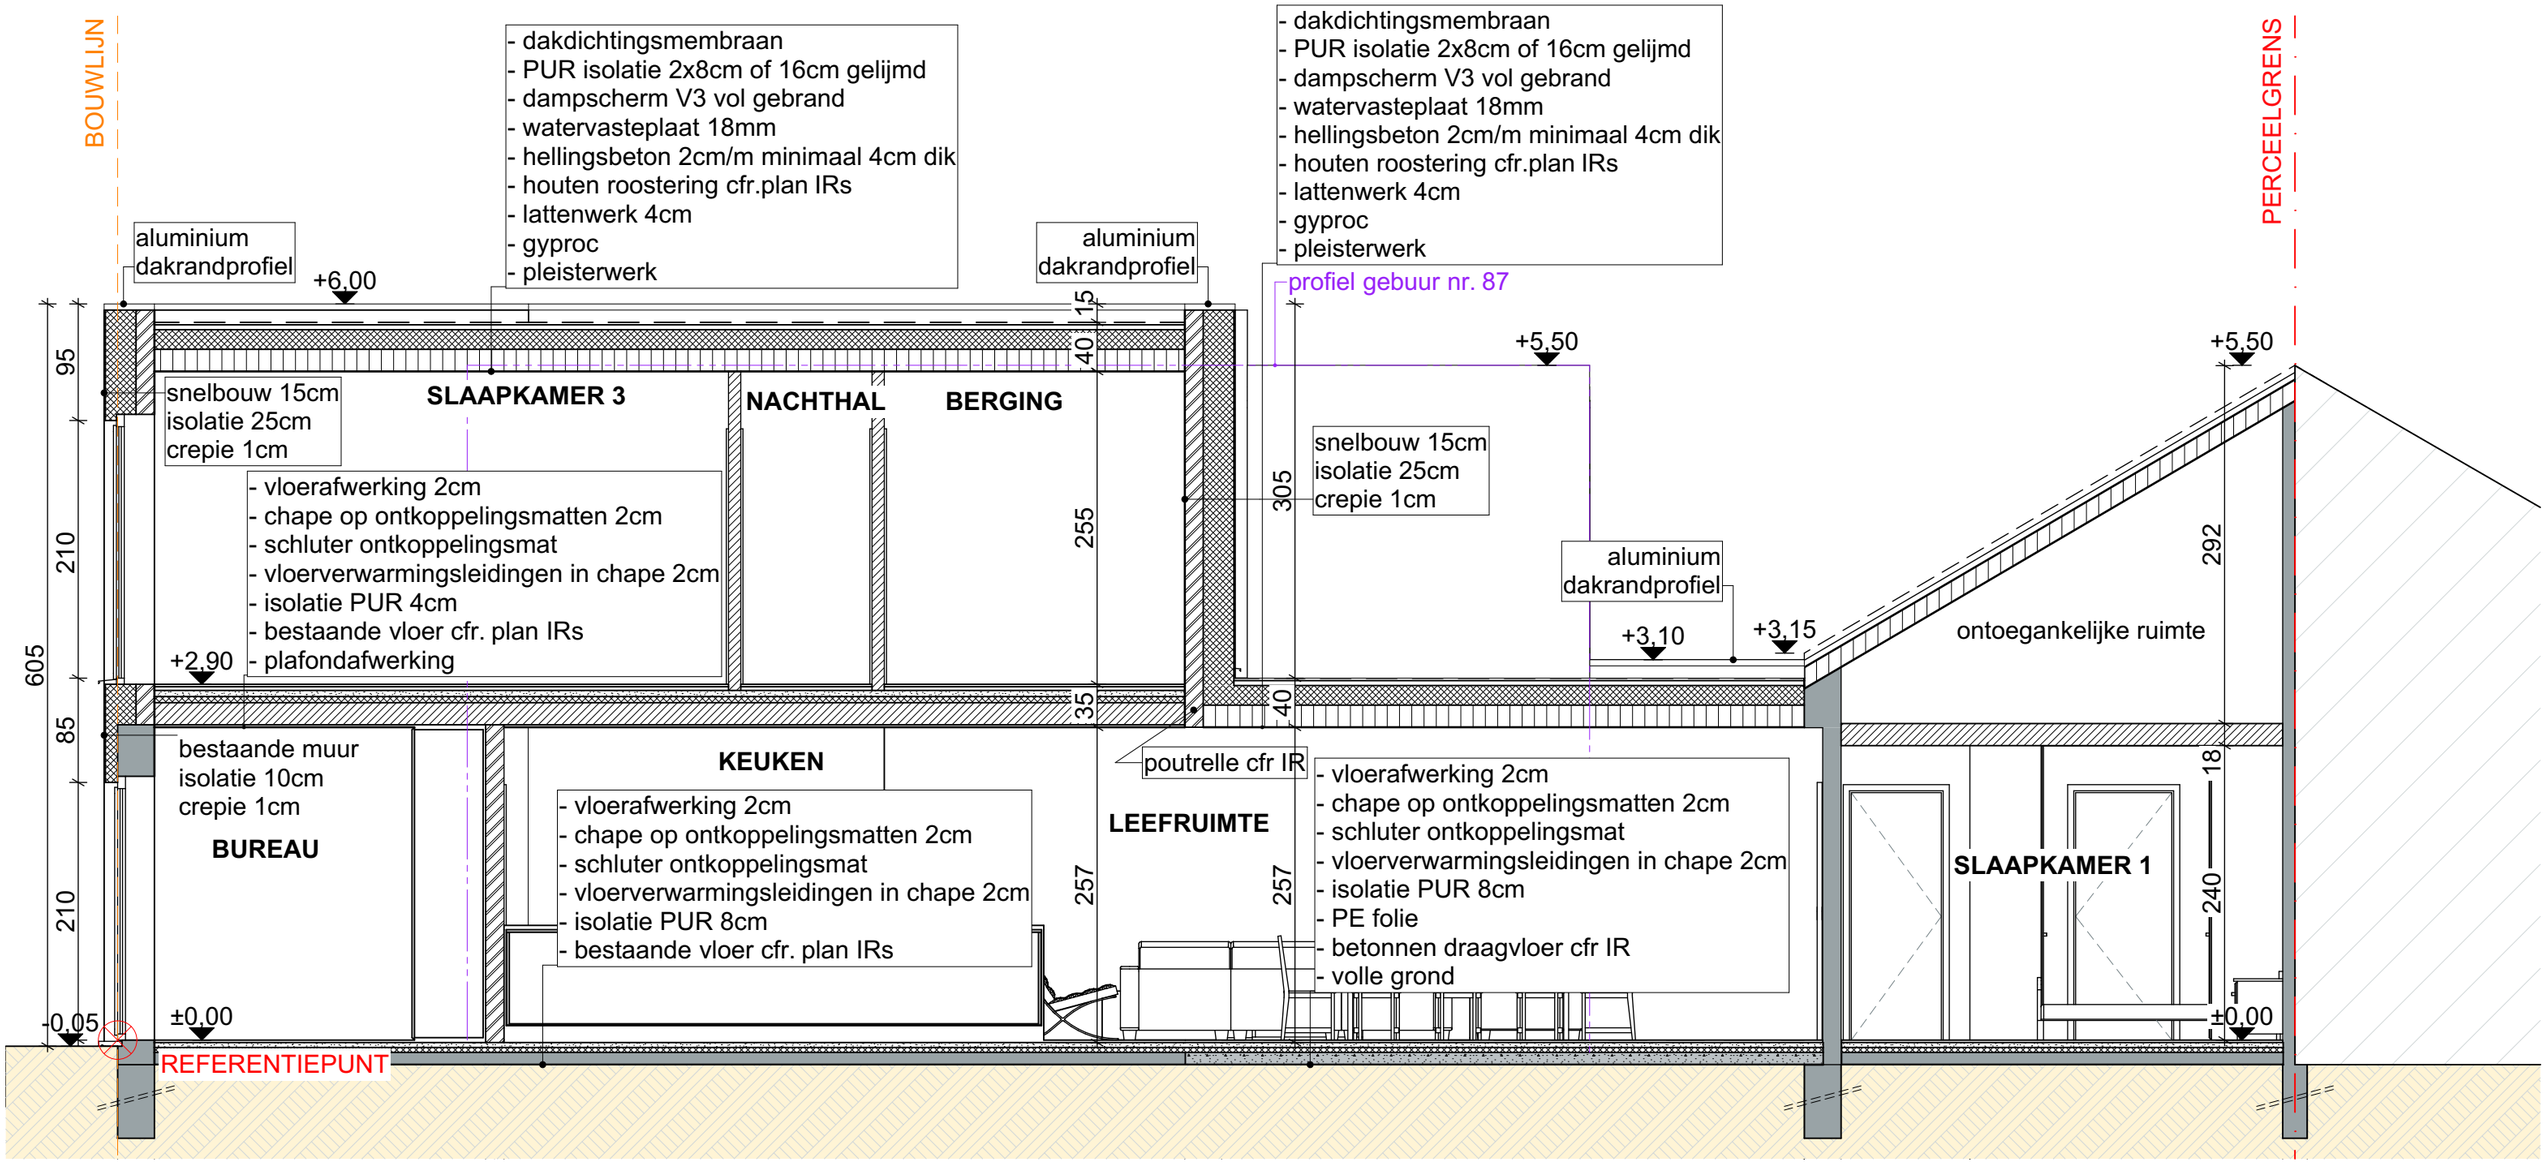

LEGENDE

- bestaande muur
- snelbouw
- isolatie
- ytong
- nieuwe beton
- chape
- hout

- perceelgrens
- rooilijn
- bouwlijn
- profiel gebuur links
- profiel gebuur rechts

100 500

LUCHTERENKERKWEG 89 9031 GENT	DATUM 11/12/2024	FASE PLAN	{r} rukiye karanfil architecten
NIEUWE TOESTAND DOORSNEDE AA	SCHAAL A3 1/50	BA 24/25	
	PROJECTNR. 2024.17		