

perceelgrens

rooilijn

bouwlijn


profiel gebuur links

profiel gebuur rechts

LEGENDE

bestaande woning

nieuwe uitbreiding

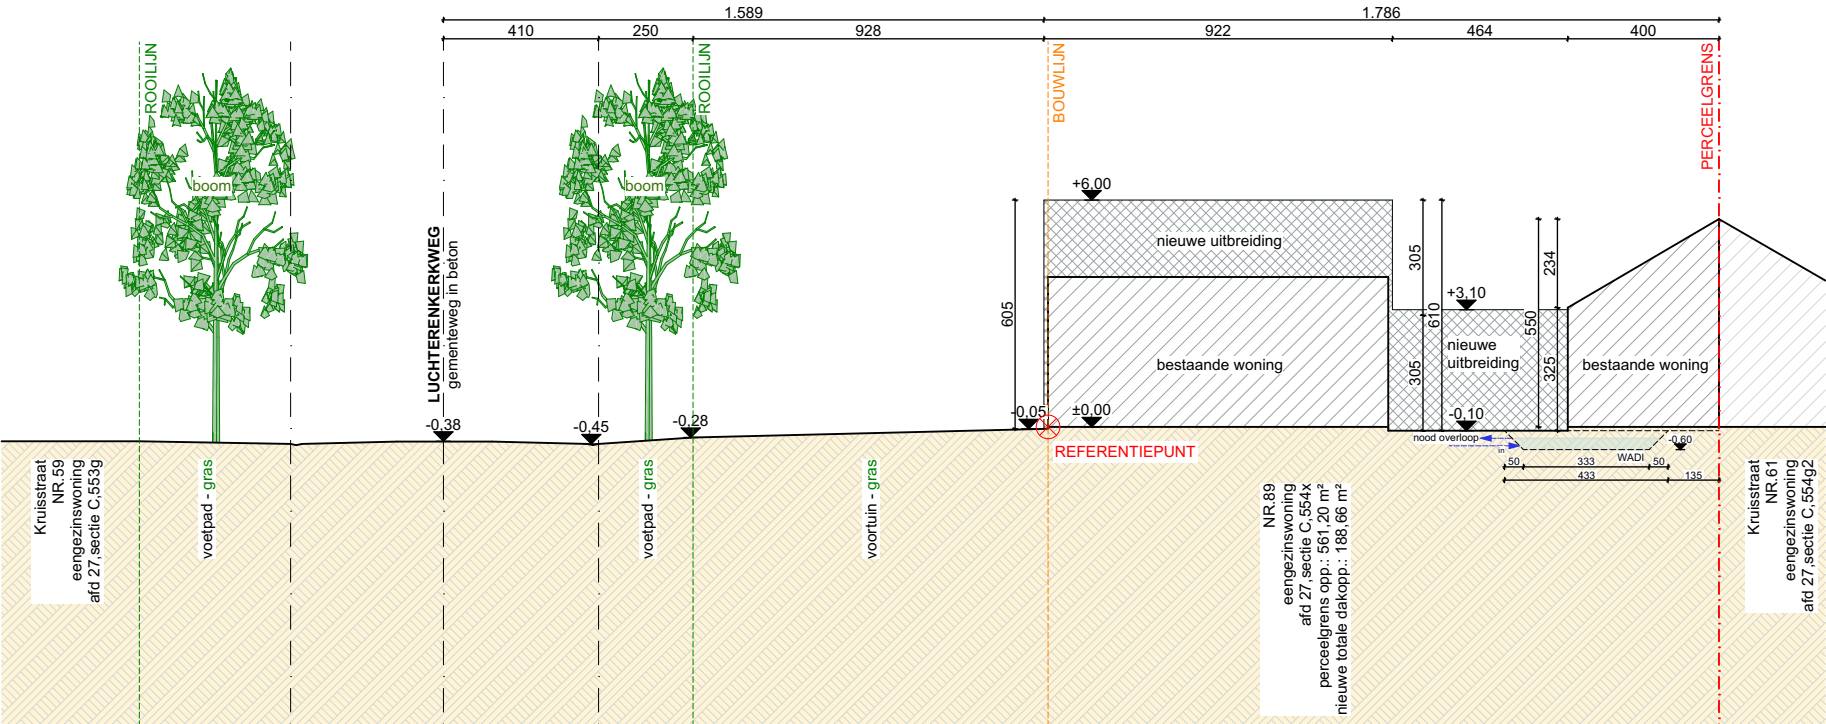

100 500