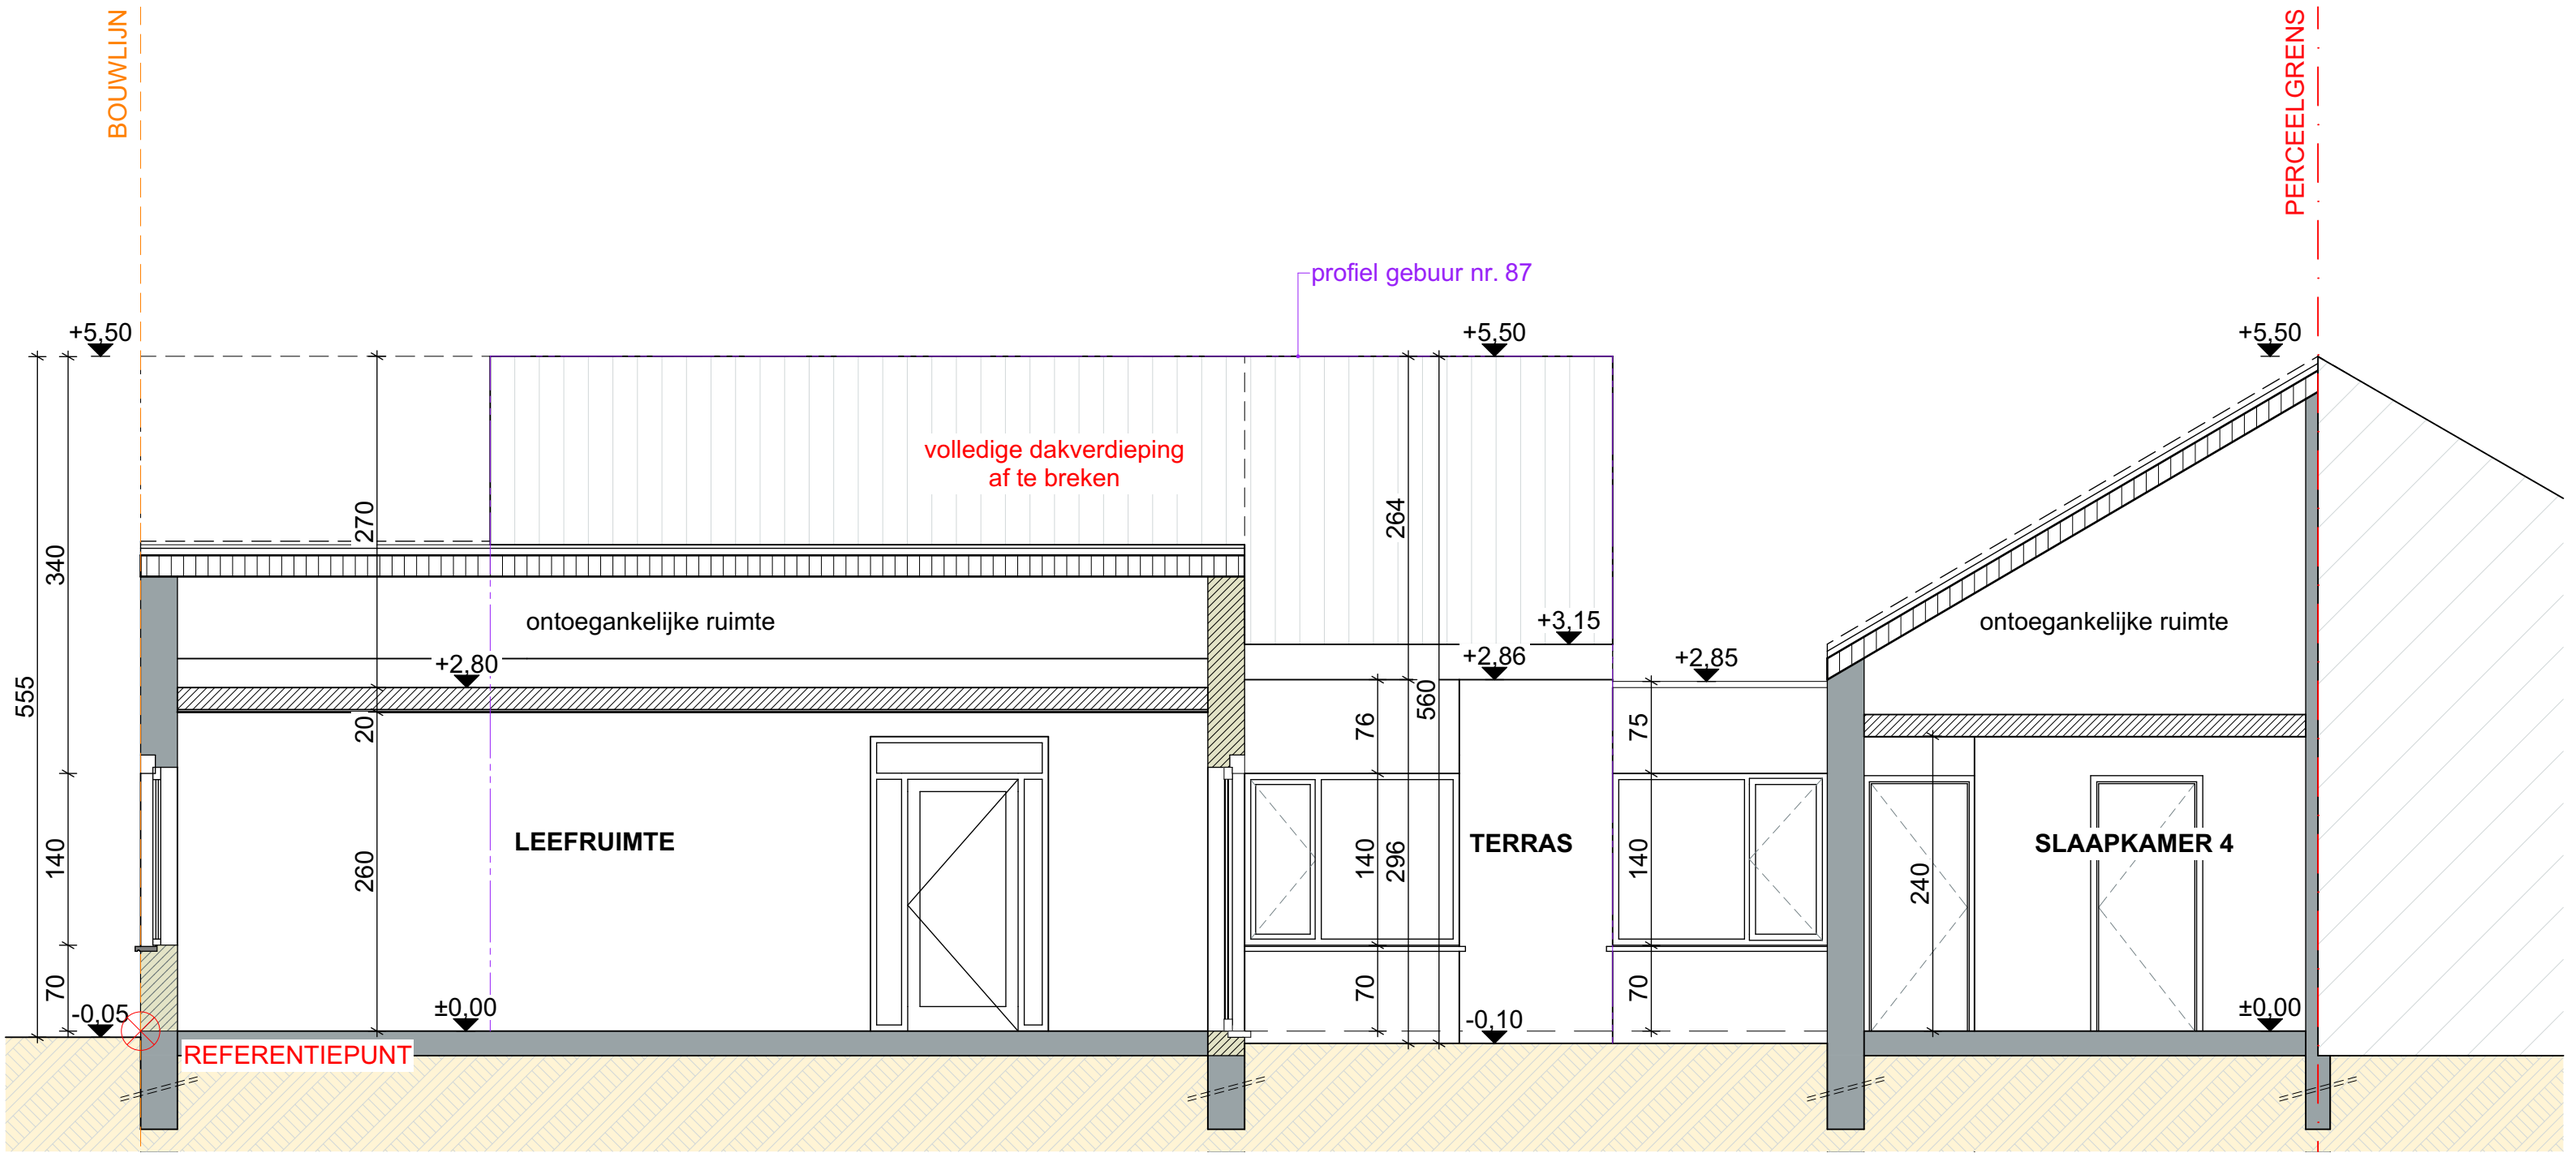

perceelgrens

rooilijn

bouwlijn

profiel gebuur links

profiel gebuur rechts

LEGENDE

bestaande muur

af te breken

100 500

LUCHTERENKERKWEG 89 9031 GENT	DATUM 11/12/2024	FASE	PLAN
BESTAANDE TOESTAND DOORSNEDE AA	SCHAAL A3 1/50	BA	14/25
	PROJECTNR. 2024.17		rukiye karanfil architecten