


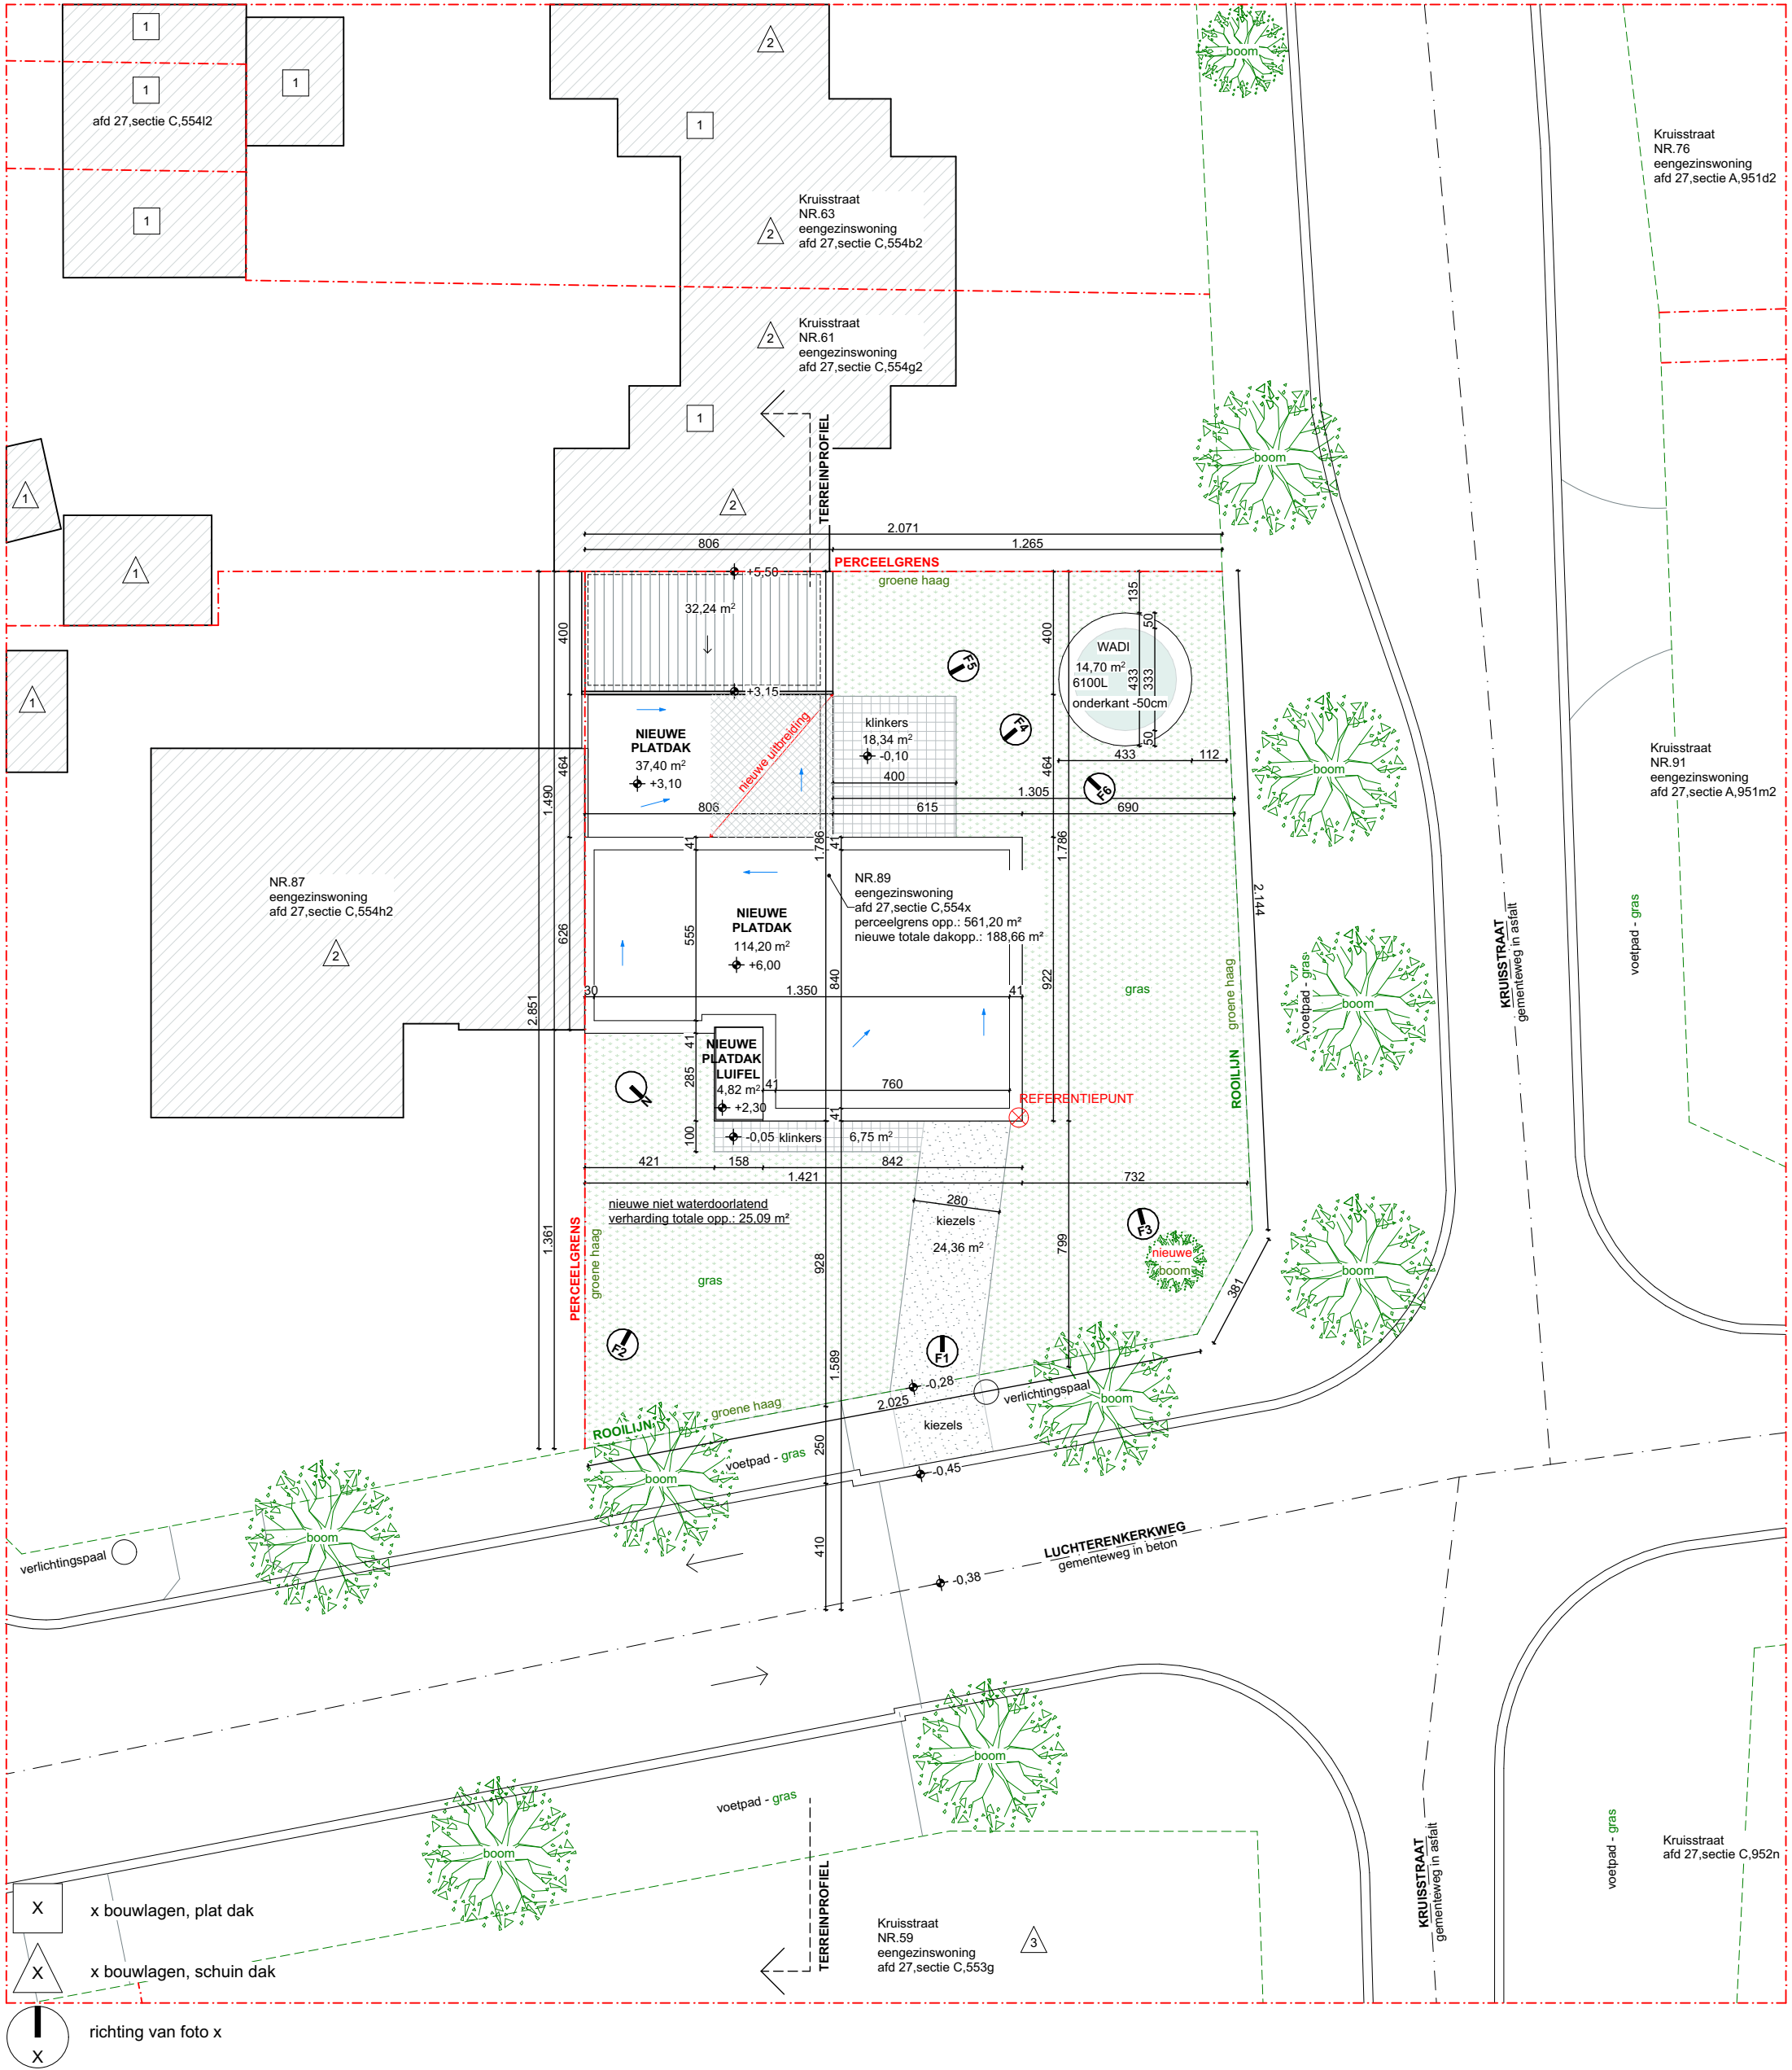

100 500

LUCHTERENKERKWEG 89 9031 GENT	DATUM	11/12/2024	FASE	PLAN	{r} rukiye karanfil architecten
NIEUWE TOESTAND INPLANTINGSPLAN	SCHAAL	A3 1/200	BA 15/25		
	PROJECTNR.	2024.17			