


- 1- Gele gevelsteen
- 2- Donkerbruine gevelsteen
- 3- Bruine dakpannen
- 4- Bruine houten schrijnwerk
- 5- Blauwe hardsteen dorpel
- 6- Bruine garage deur
- 7- Aluminium dakrandprofiel
- 8- Afvoerbuizen zink

- 9- Crepie (lichte kleur)
- 10- Antraciet aluminium schrijnwerk
- 11- Aluminium dorpel
- 12- Gevelbekleding antraciet (rockpanel)
- 13- Blauwe hardsteen dorpel

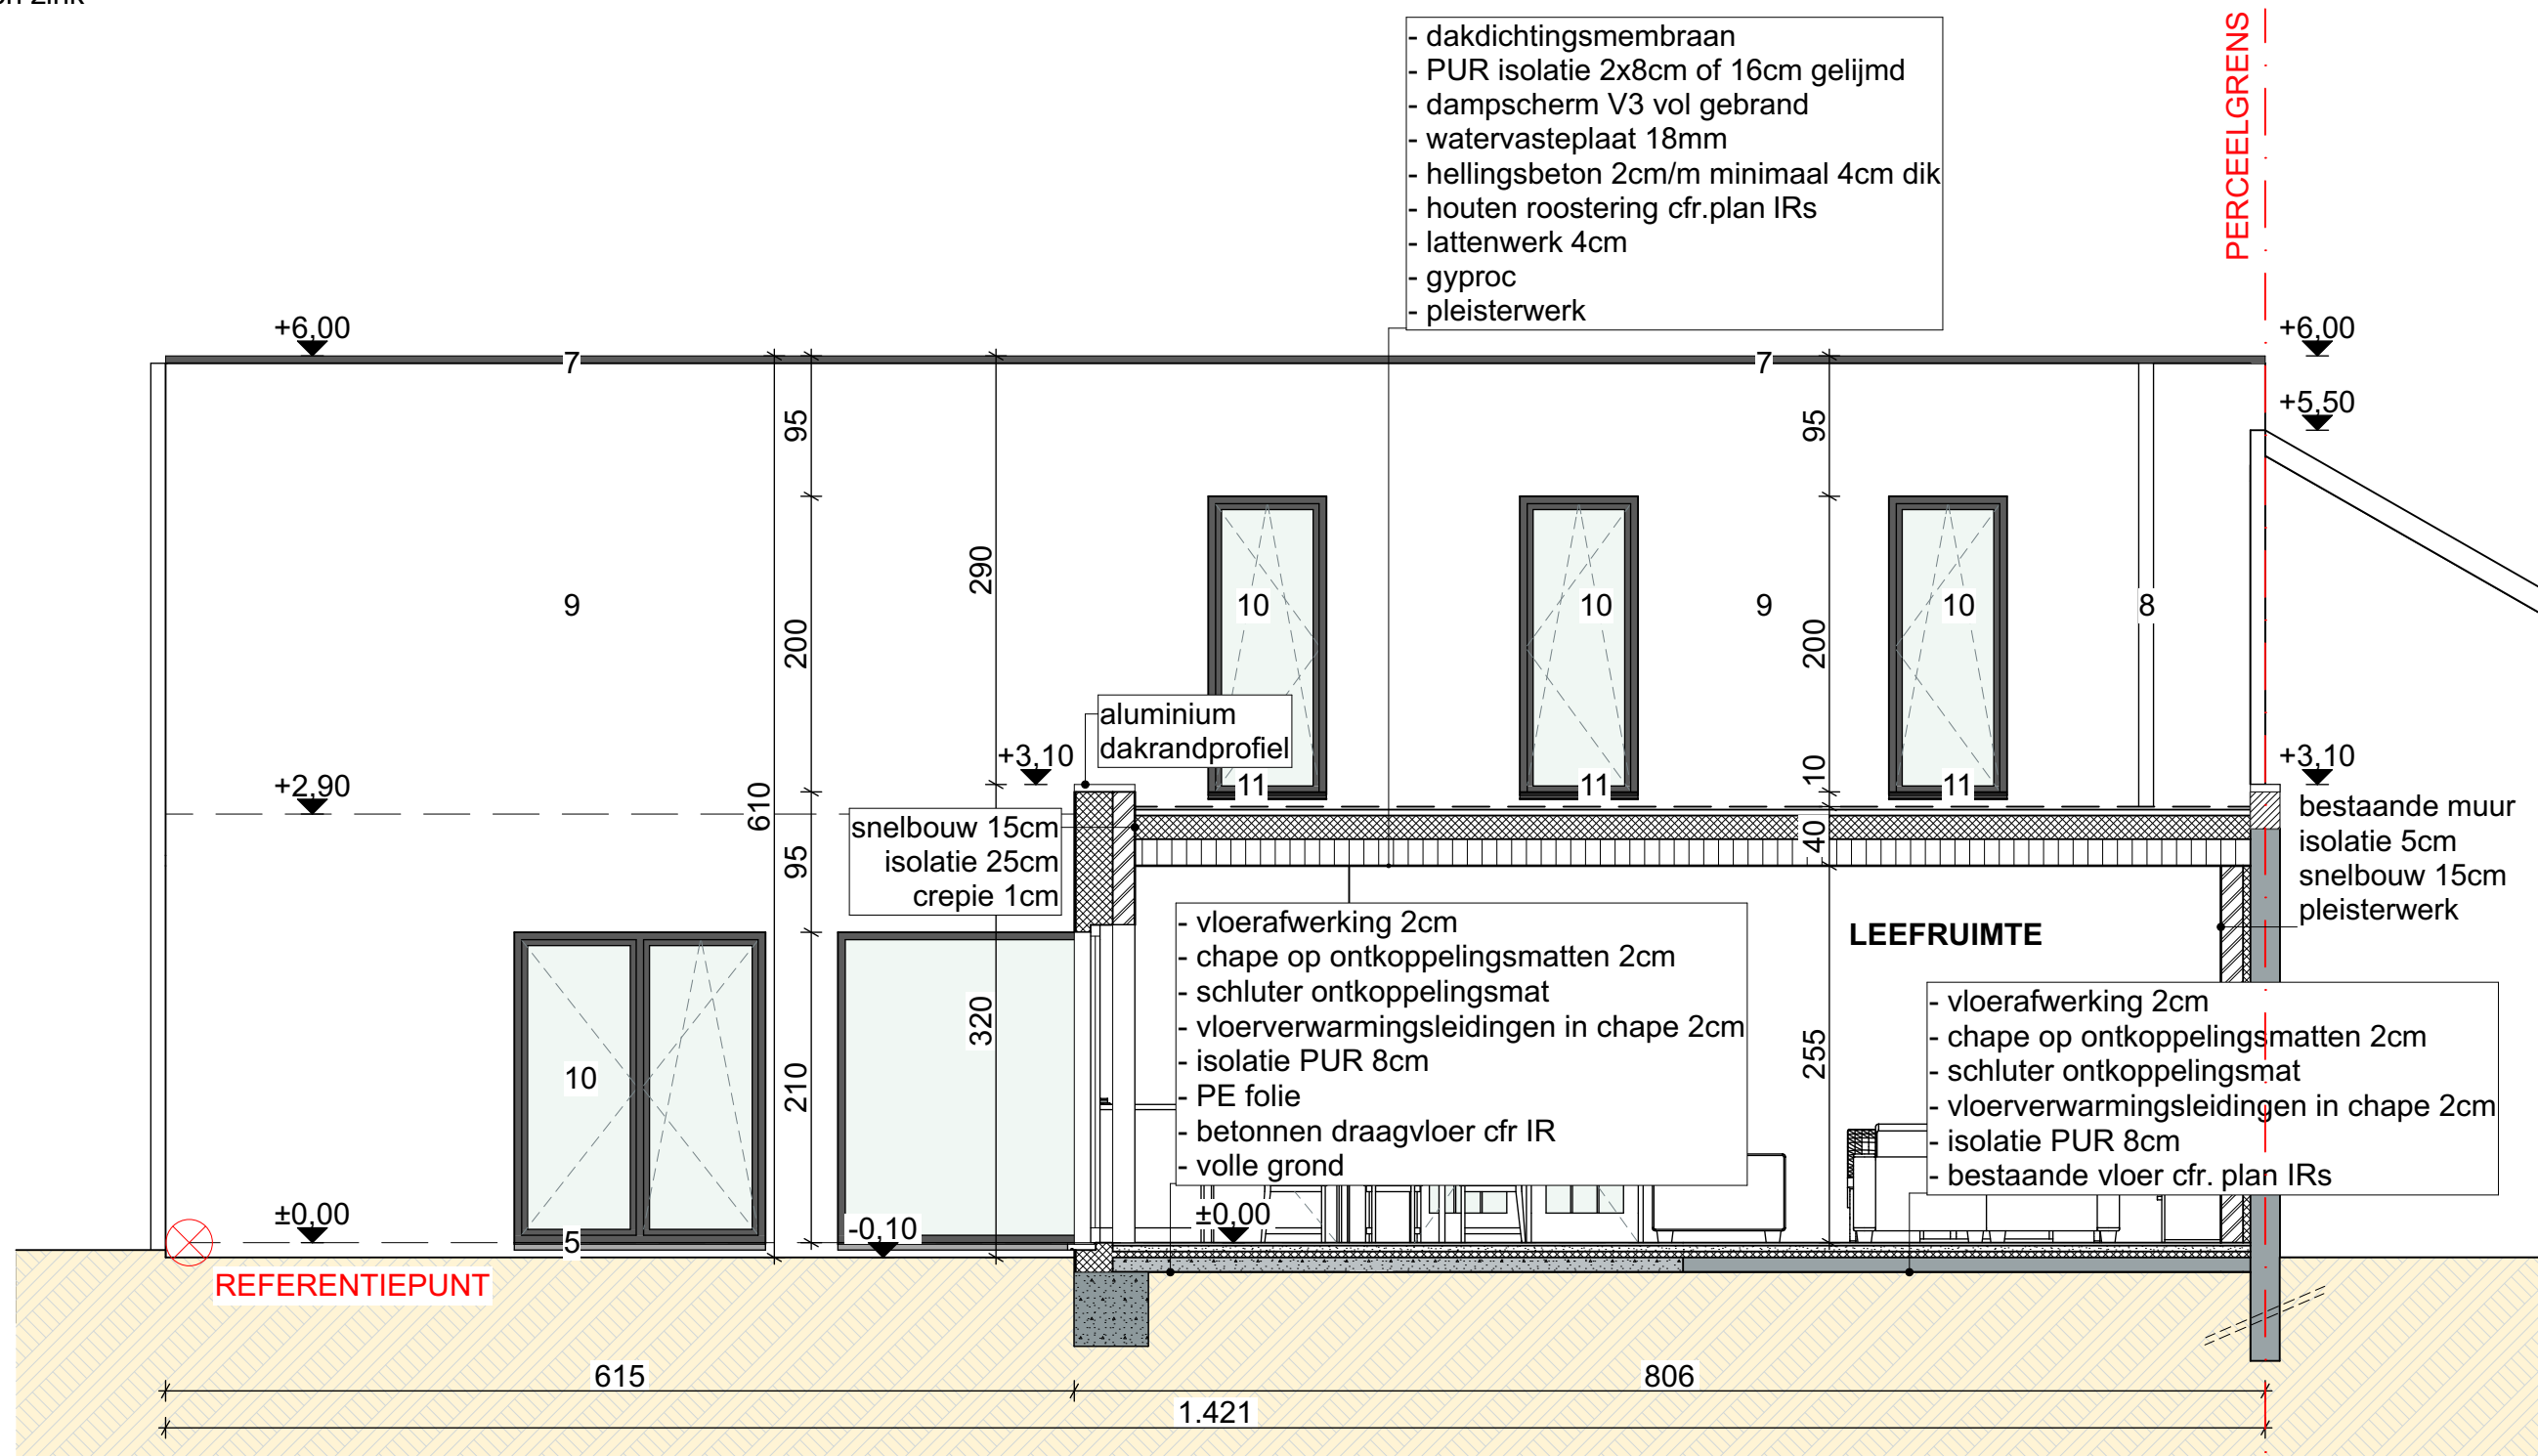

PLAN

BA

22/25

