

- Bestaande Gevel Materialen :

1- Gele gevelsteen

2- Donkerbruine gevelsteen

3- Bruine dakpannen

4- Bruine houten schrijnwerk

5- Blauwe hardsteen dorpel

6- Bruine garage deur

7- Aluminium dakrandprofiel

8- Afvoerbuizen zink
- Nieuwe Gevel Materialen :


9- Crepie (lichte kleur)

10- Antraciet aluminium schrijnwerk

11- Aluminium dorpel

12- Gevelbekleding antraciet (rockpanel)

13- Blauwe hardsteen dorpel

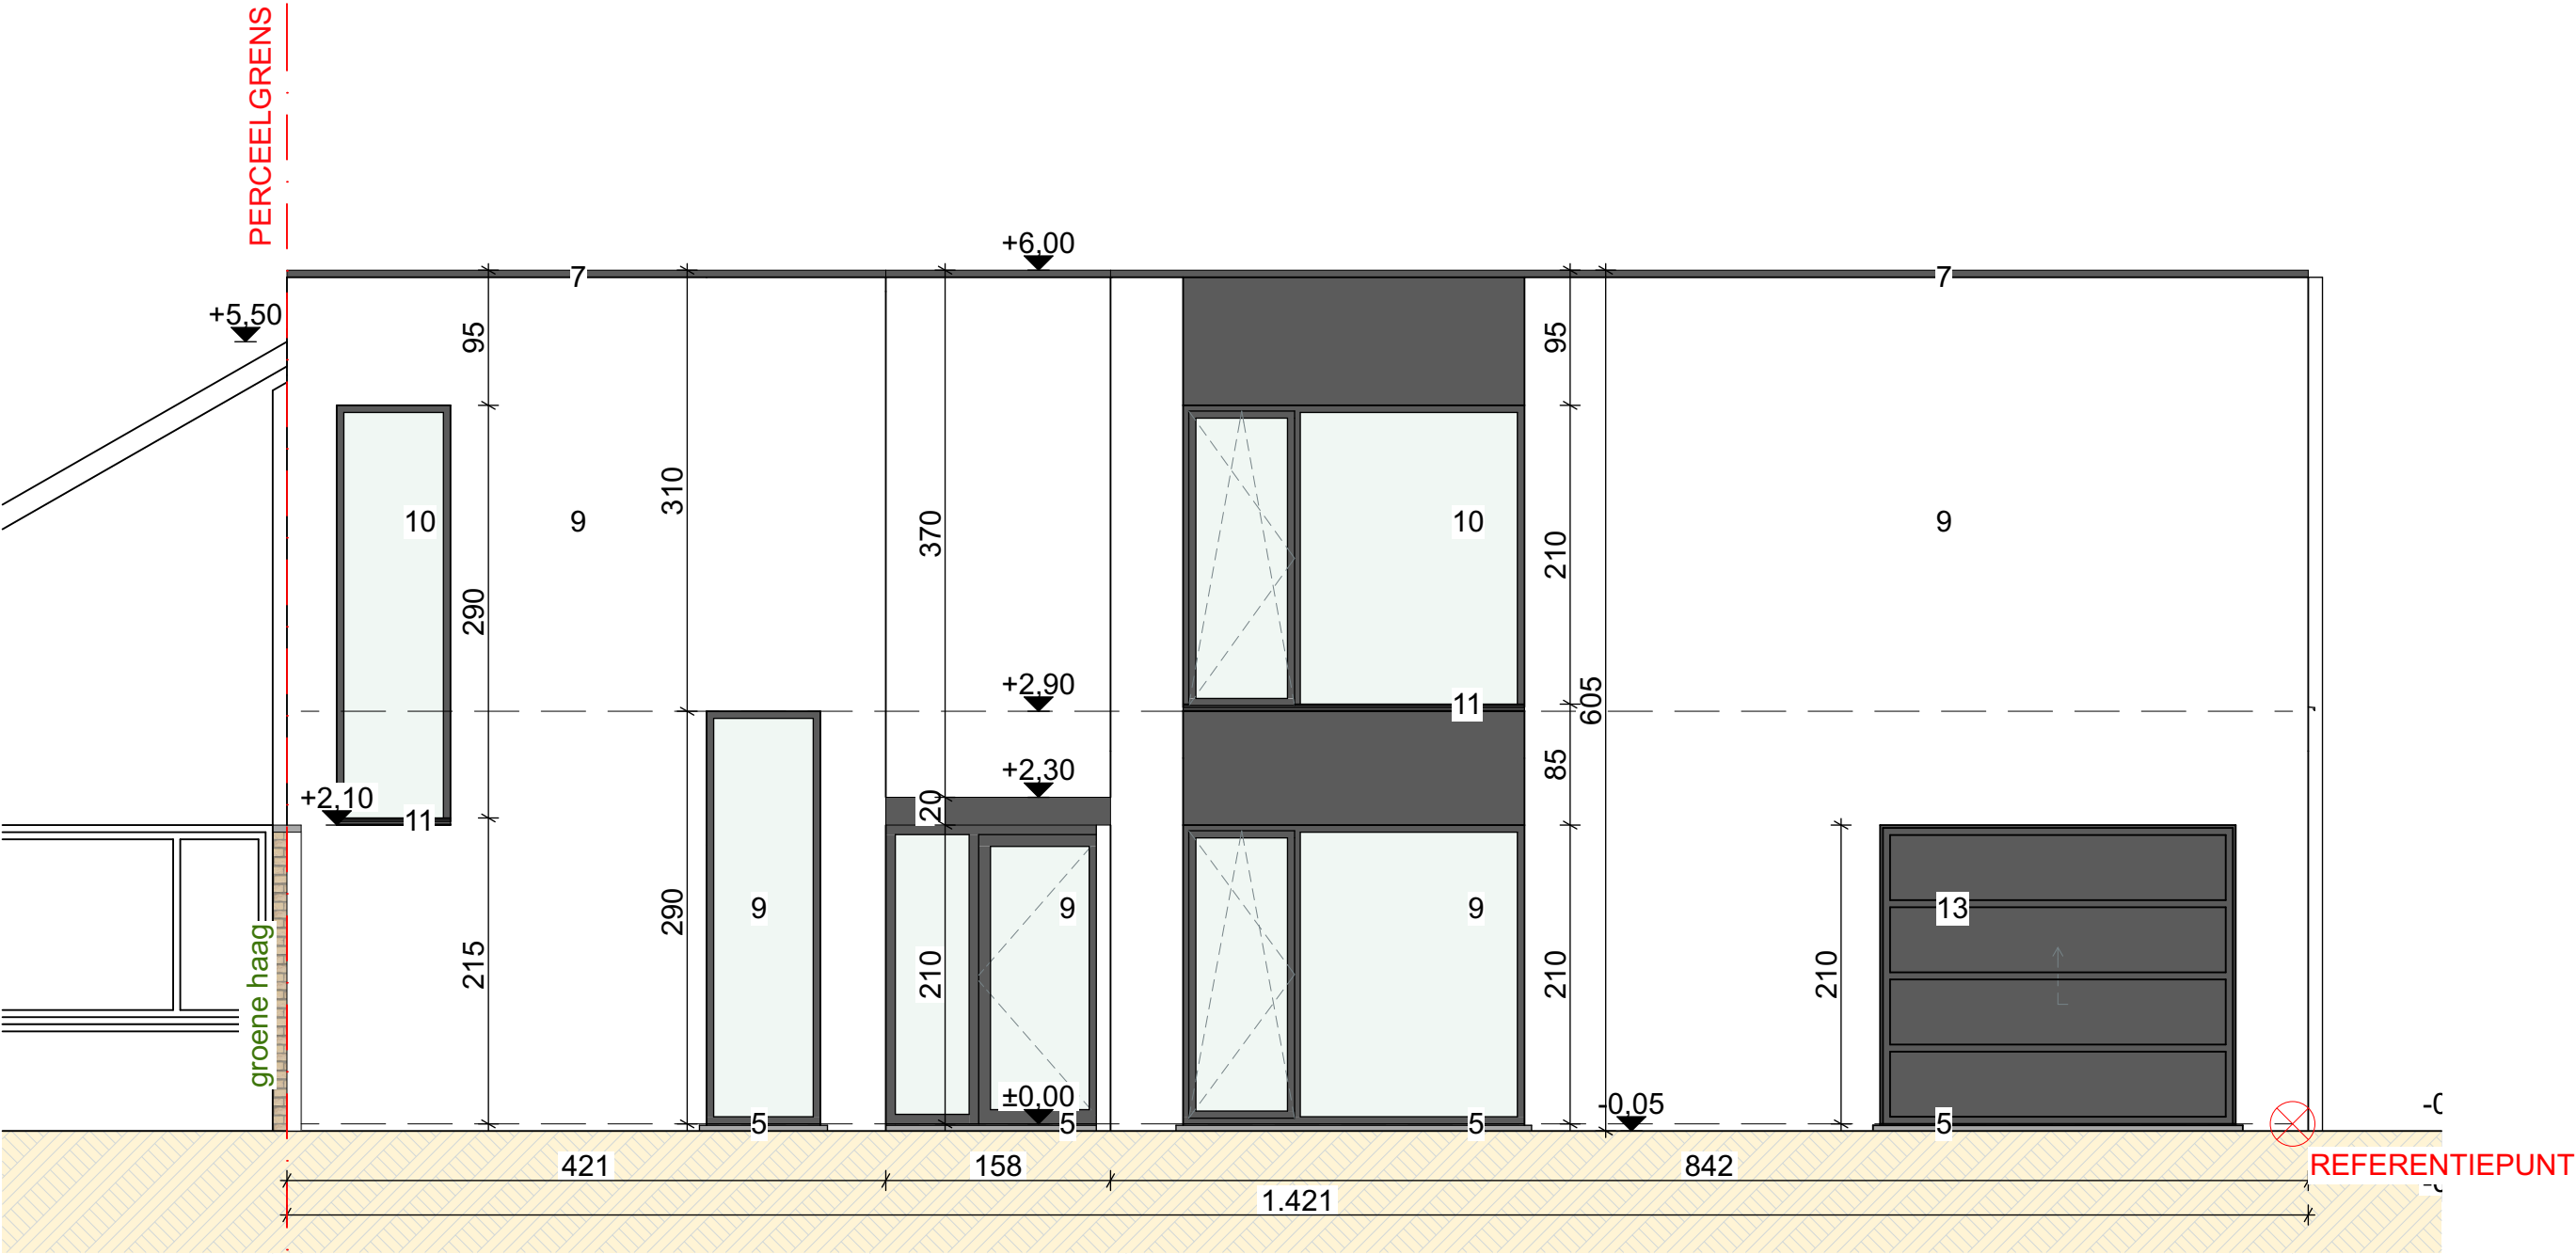

100 500