


Bestaande Gevel Materialen :
1- Gele gevelsteen
2- Donkerbruine gevelsteen
3- Bruine dakpannen
4- Bruine houten schrijnwerk
5- Blauwe hardsteen dorpel
6- Bruine garage deur
7- Aluminium dakrandprofiel
8- Afvoerbuizen zink

Nieuwe Gevel Materialen :
9- Crepie (lichte kleur)
10- Antraciet aluminium schrijnwerk
11- Aluminium dorpel
12- Gevelbekleding antraciet (rockpanel)
13- Blauwe hardsteen dorpel

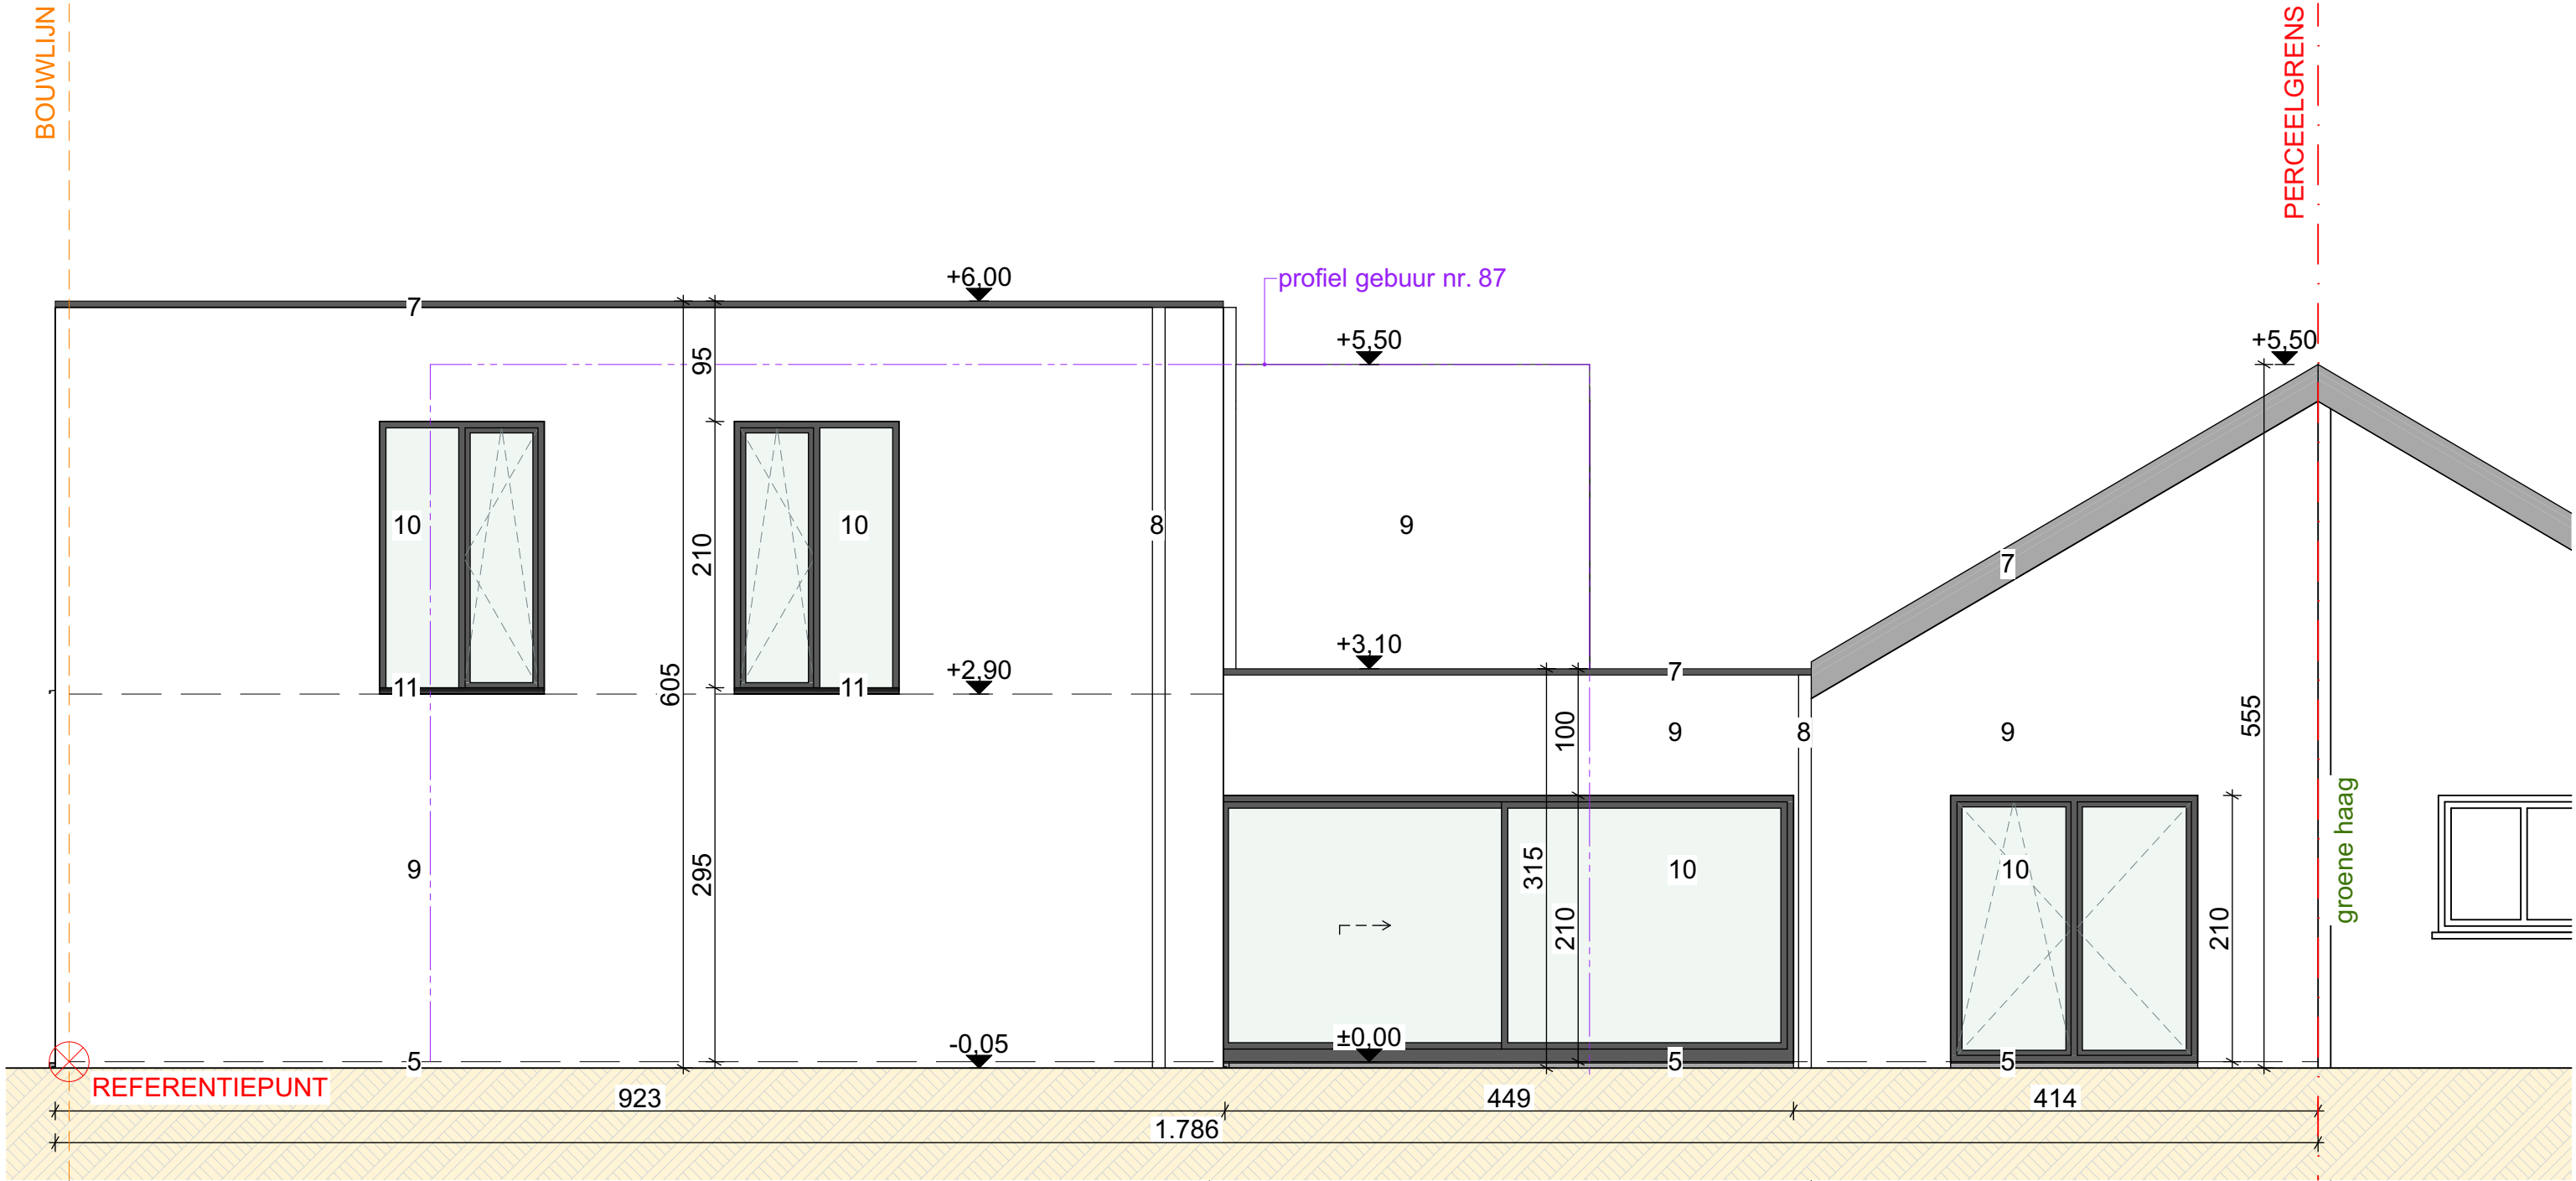

100 500

LUCHTERENKERKWEG 89 9031 GENT	DATUM 11/12/2024	FASE	PLAN	{r} rukiye karanfil architecten
NIEUWE TOESTAND RECHTERZIJGEVEL	SCHAAL A3 1/50	BA	23/25	
	PROJECTNR. 2024.17			