


ZIE BIJZONDERE
VOORWAARDE(N)

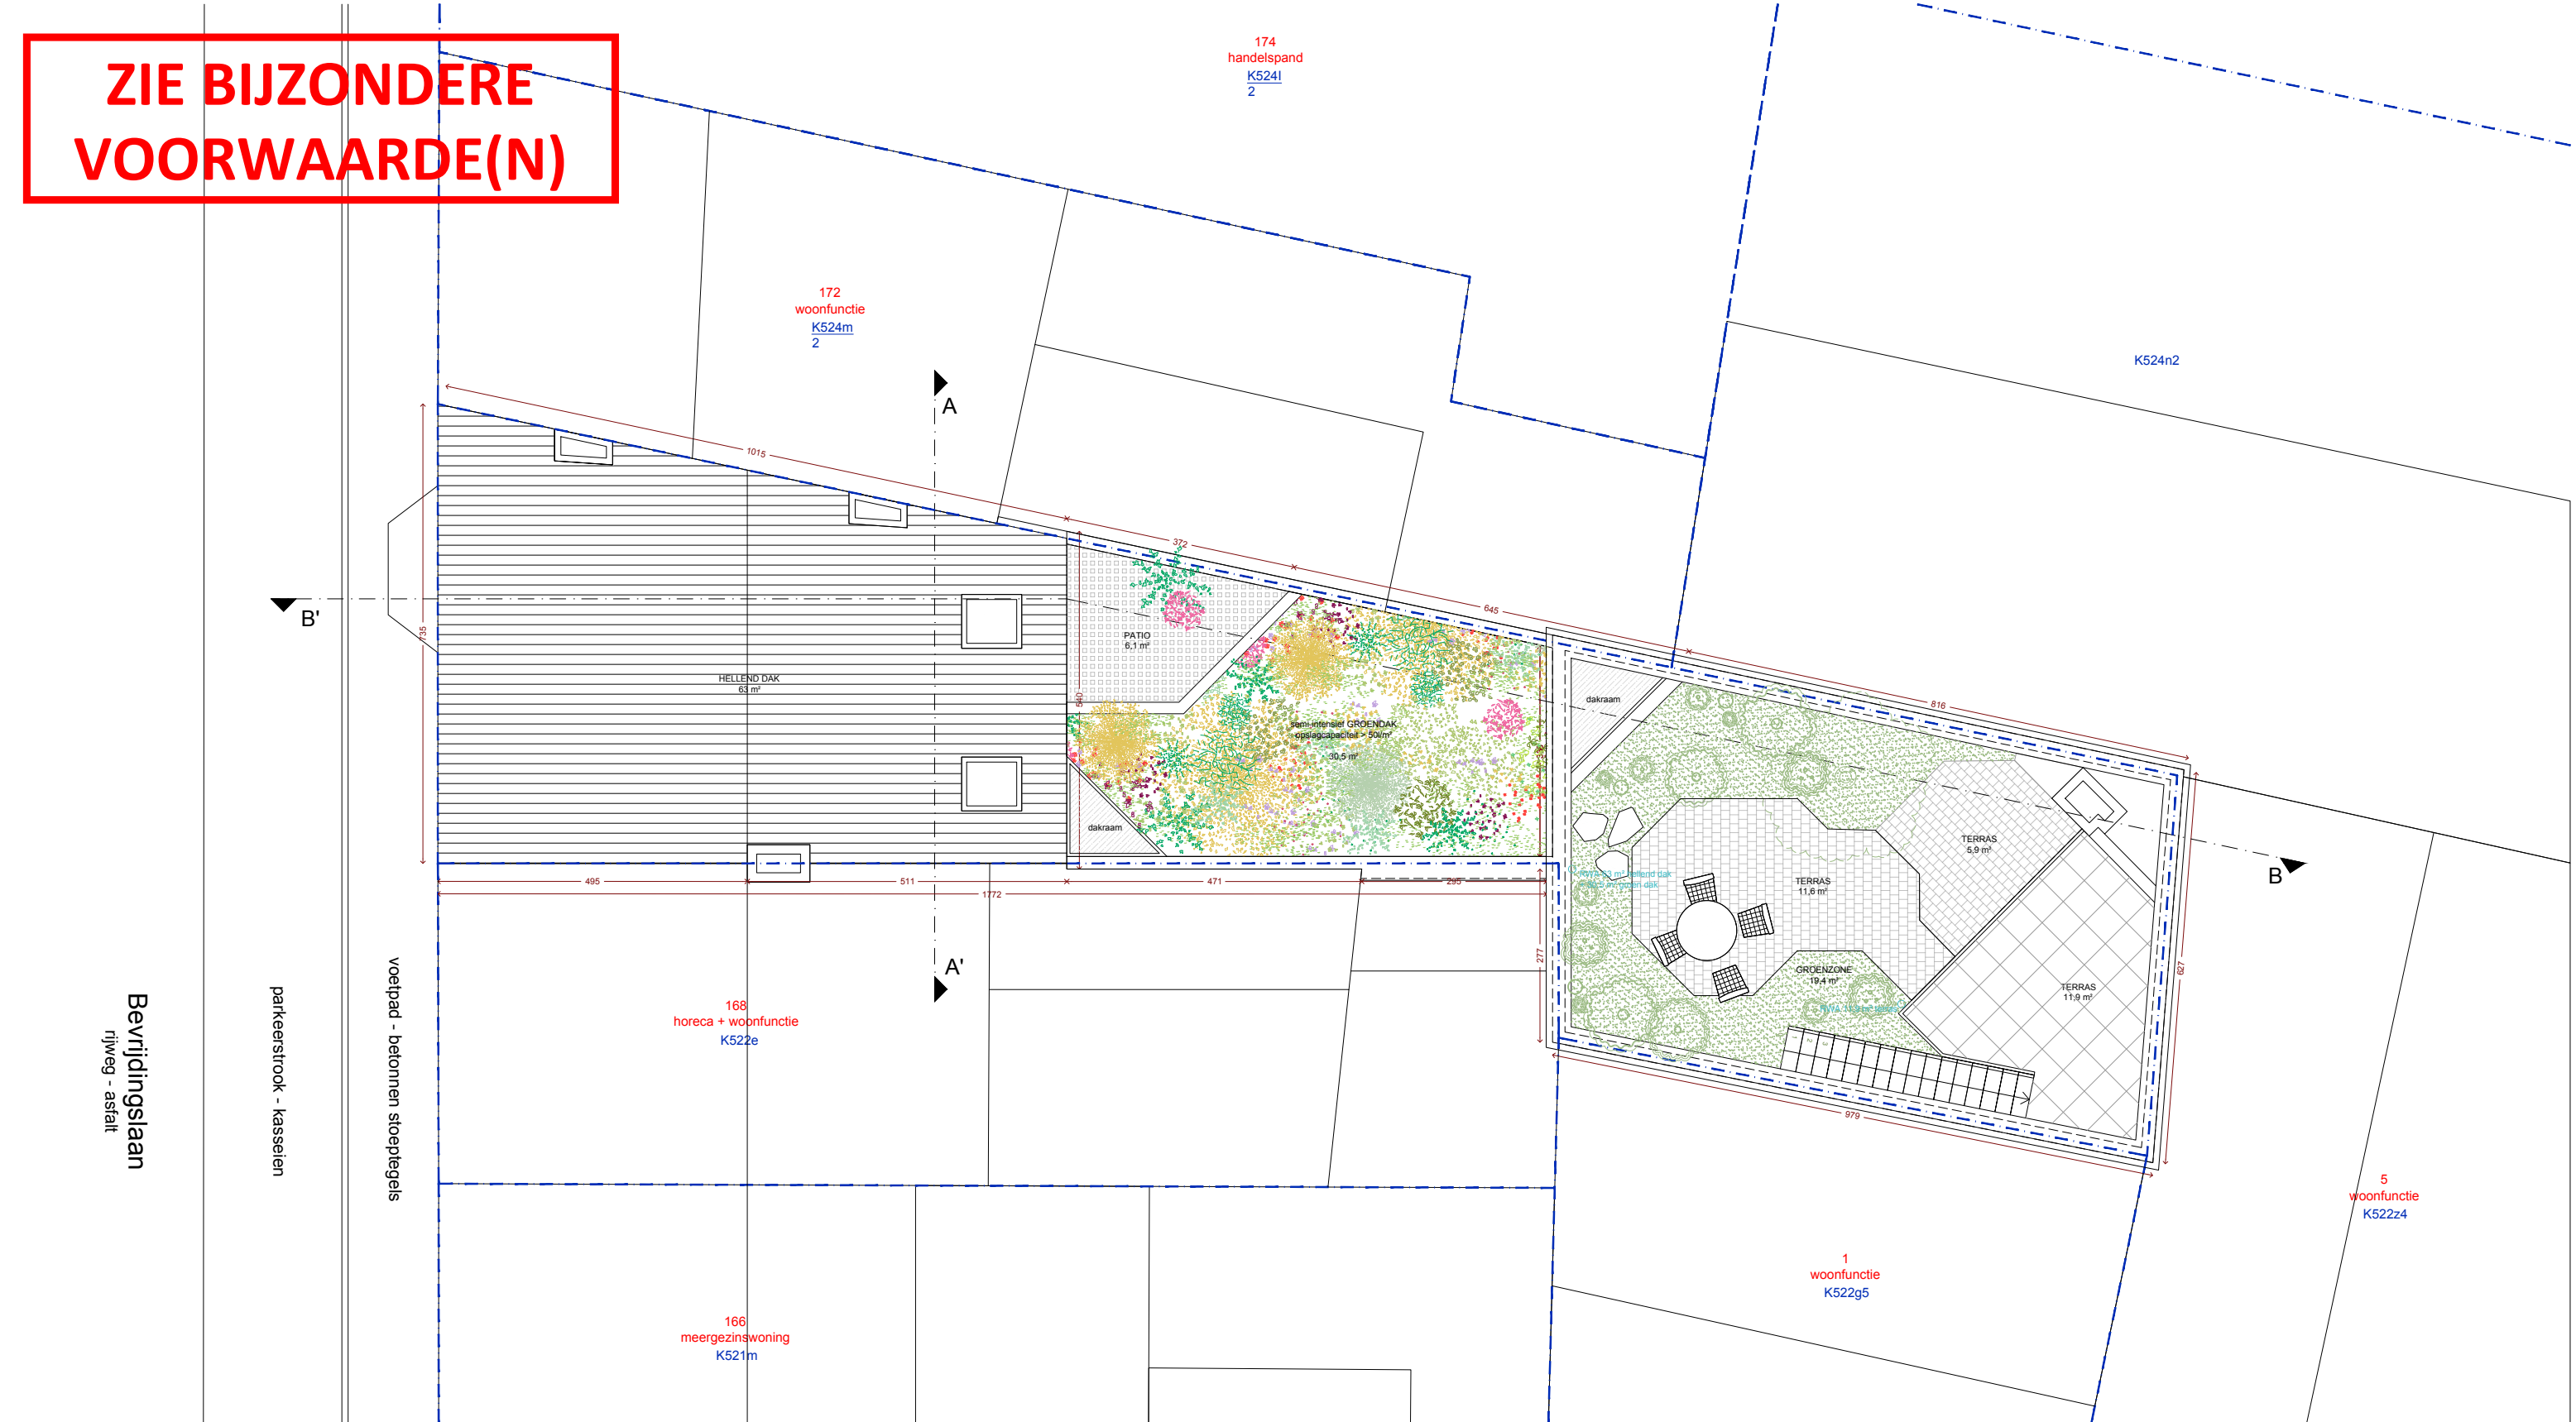

Volgnummer: P_N_5	Inhoud: Dakenplan, nieuwe toestand Onderwerp: Verbouwen van een aanbouw tot polyvalente ruimte van een eengezinswoning Ligging: Bevrijdingslaan 170, 9000 Gent nr. Afd. 16, Sectie K, 522S2 Datum: 18/03/2025 Schaal: 1/100 Formaat: A3 REF.: BEVRIJDING	Architect: Callens Dierickx architecten August Van Bockxstaelestraat 21, 9050 Ledeberg t: +32 (0)485 802 087 lauren@ldsra.be & Büro Juliane Greb Terneuzenlaan 7, 9000 Gent hello@julianegreb.com Bouwpersonen: Benjamin Descamps & Patience Ama Nartey Bevrijdingslaan 170, 9000 Gent	Legende: - bestaande constructie - isolatie - nieuwe lichte constructie - perceelsgrens - tuin - verharding - waterdoorlatende verharding - nieuwe constructie beton - kijkrichting foto's - RWA - FWA - DWA - glas - afbraak	Aard en kleur uitwendige materialen: - bruin-rode baksteen - houten schrijnwerk groen - sierpleister beige - regenpijp zink - dakpan donkerbruin - dorpel in steen - massieve dorpel in arduin - plint in arduin - houten schrijnwerk bruin - oranje dakpan op tuinmuur - houten schrijnwerk afzella - dakrand in zink - steen beige geschilderd	0 1 2 3 4 5m
---------------------------------	---	--	--	---	---------------------