


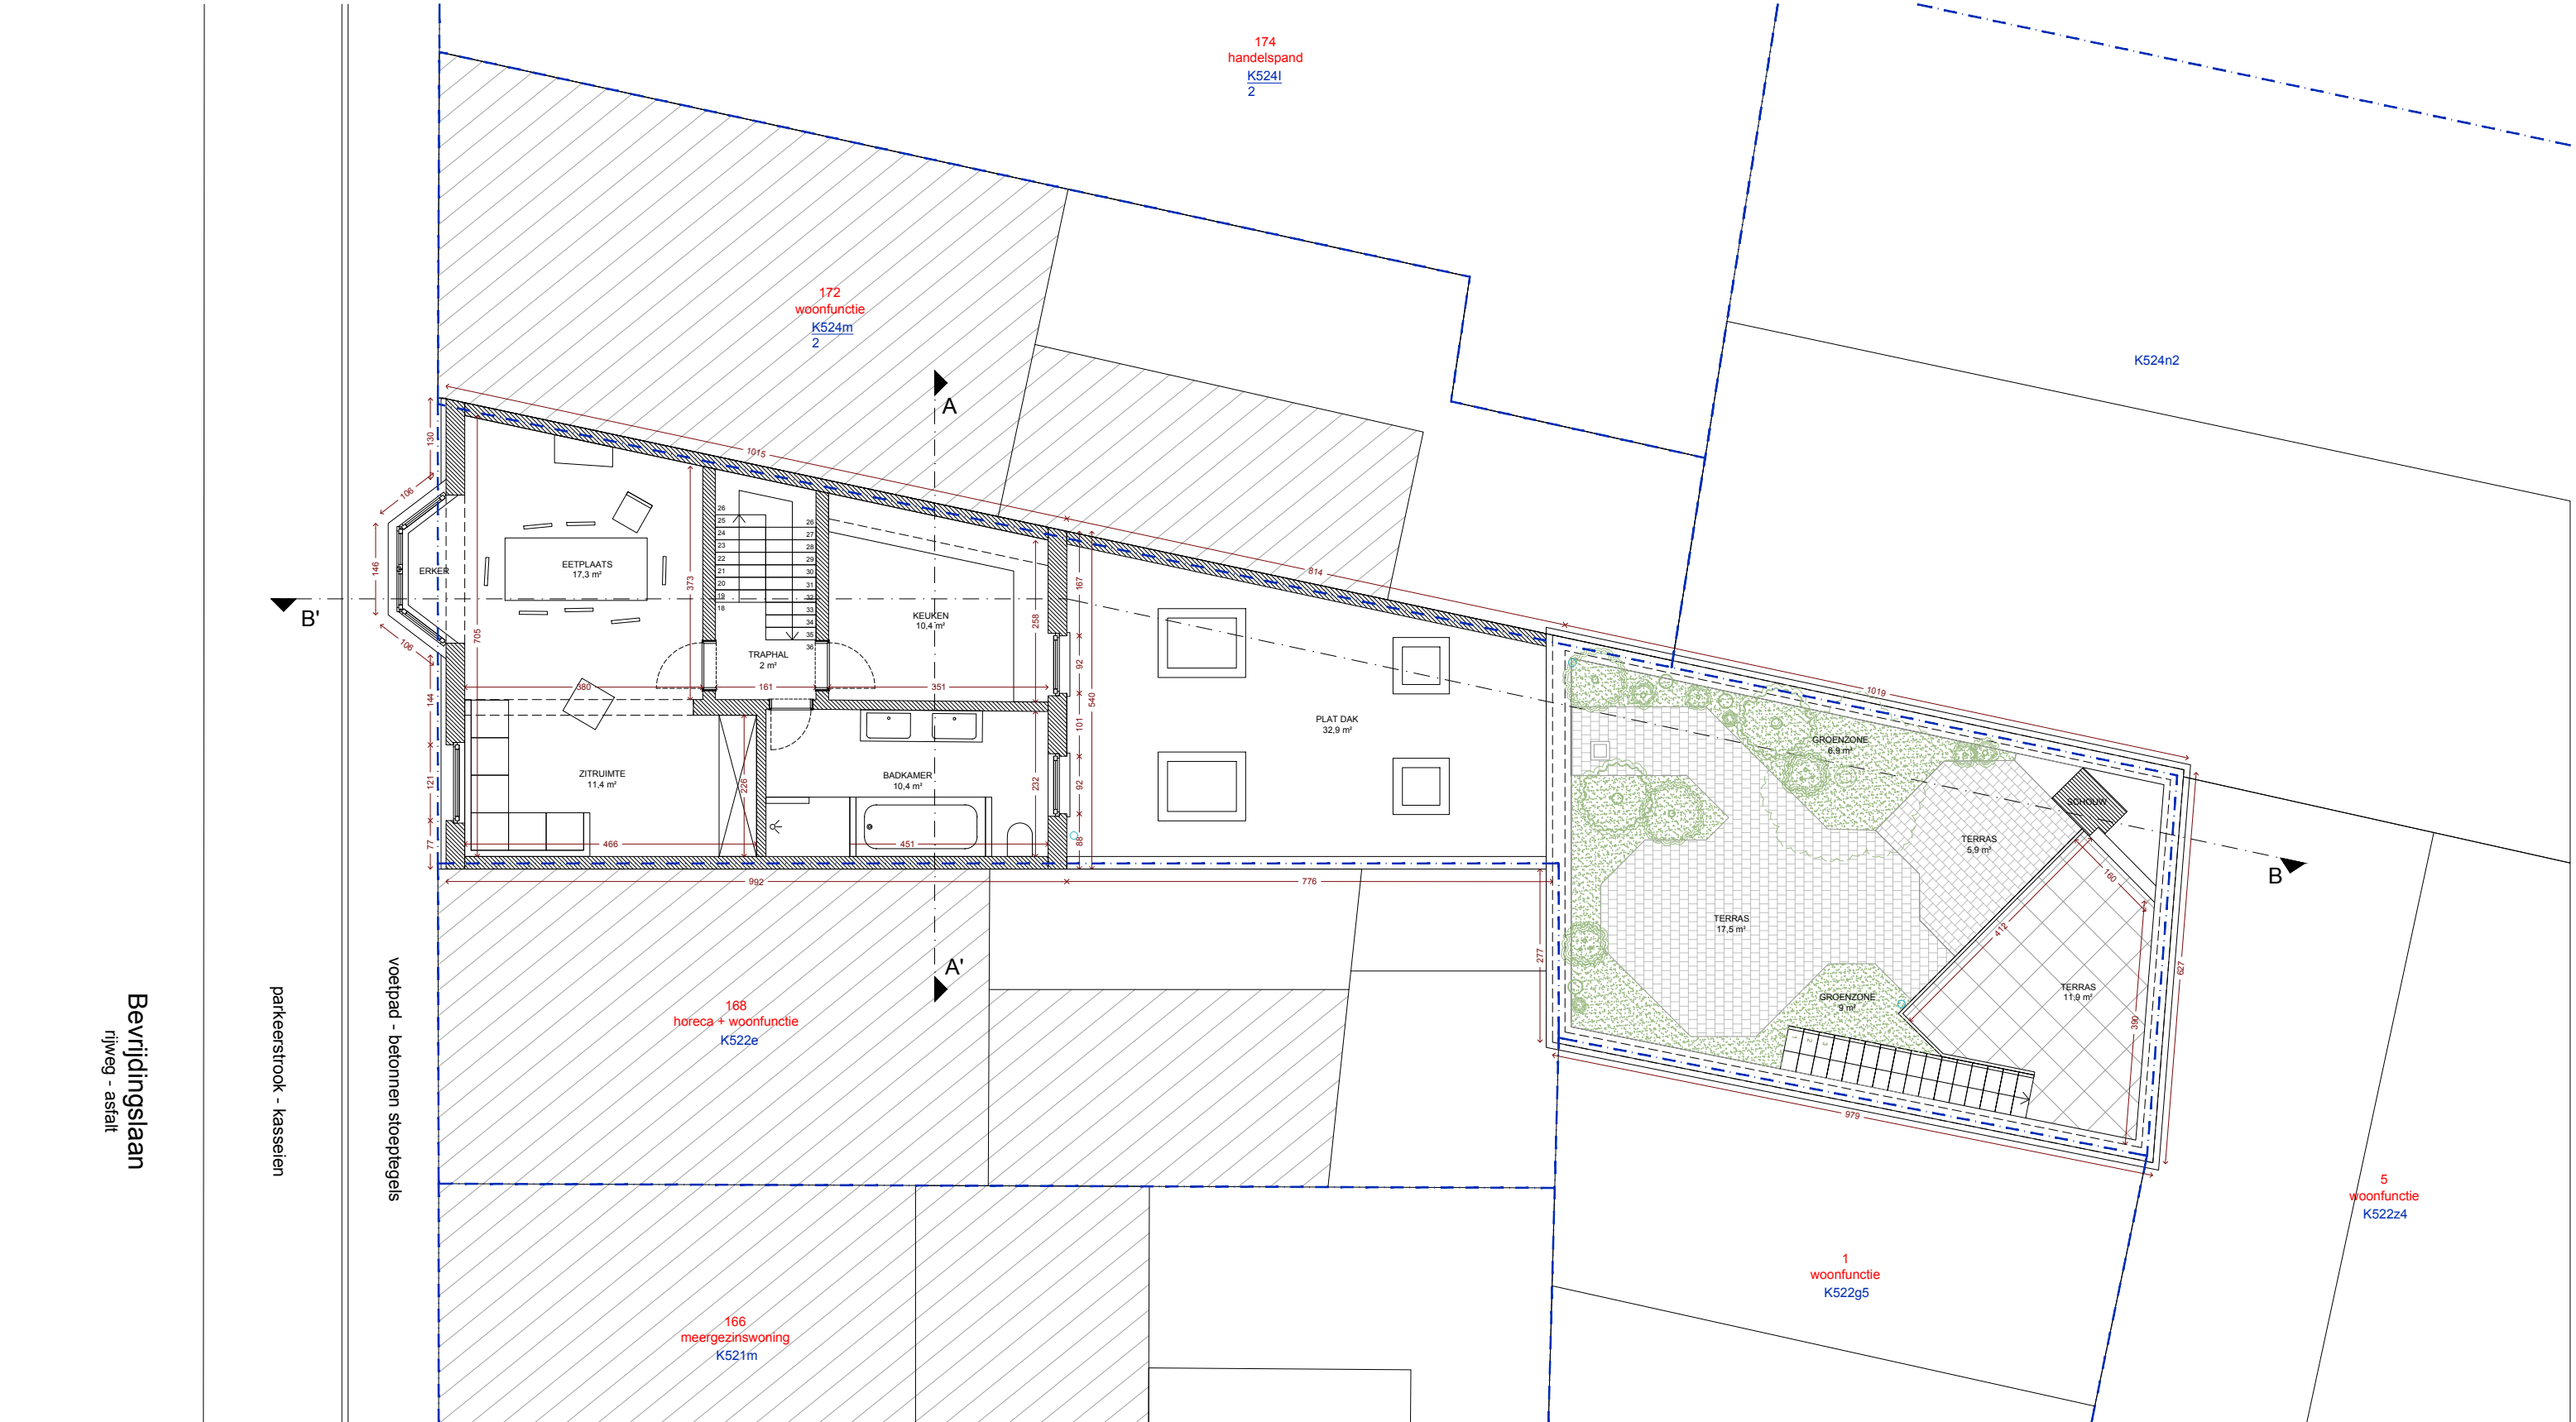

Volgnummer:

P_B_3

Inhoud:

Plan eerste verdiep, bestaande toestand

Onderwerp:

Verbouwen van een aanbouw tot polyvalente ruimte van een eengezinswoning

Ligging:

Bevrijdingslaan 170, 9000 Gent
nr. Afd. 16, Sectie K, 522S2

Datum:

18/03/2025

Schaal:

1/100

Formaat:

A3

REF.:

BEVRIJDING

Architect:

Callens Dierickx architecten
August Van Bockxstaelestraat 21,
9050 Ledeborg
t: +32 (0)485 802 087
lauren@ldsra.be
&
Büro Juliane Greb
Terneuzenlaan 7,
9000 Gent
hello@julianegreb.com

Bouwpersonen:

Benjamin Descamps & Patience Ama Nartey
Bevrijdingslaan 170,
9000 Gent

Legende:

bestaande constructie

isolatie

nieuwe lichte constructie

perceelsgrens

tuin

verharding

waterdoorlatende verharding

nieuwe constructie beton

kijkrichting foto's

RWA

FWA

DWA

glas

afbraak

Aard en kleur uitwendige materialen:

1. bruin-rode baksteen

2. houten schrijnwerk groen

3. sierpleister beige

4. regenpijp zink

5. dakpan donkerbruin

6. dorpel in steen

7. massieve dorpel in arduin

8. plint in arduin

9. houten schrijnwerk bruin

10. oranje dakpan op tuinmuur

11. houten schrijnwerk afzella

12. dakrand in zink

13. steen beige geschilderd

012345m